


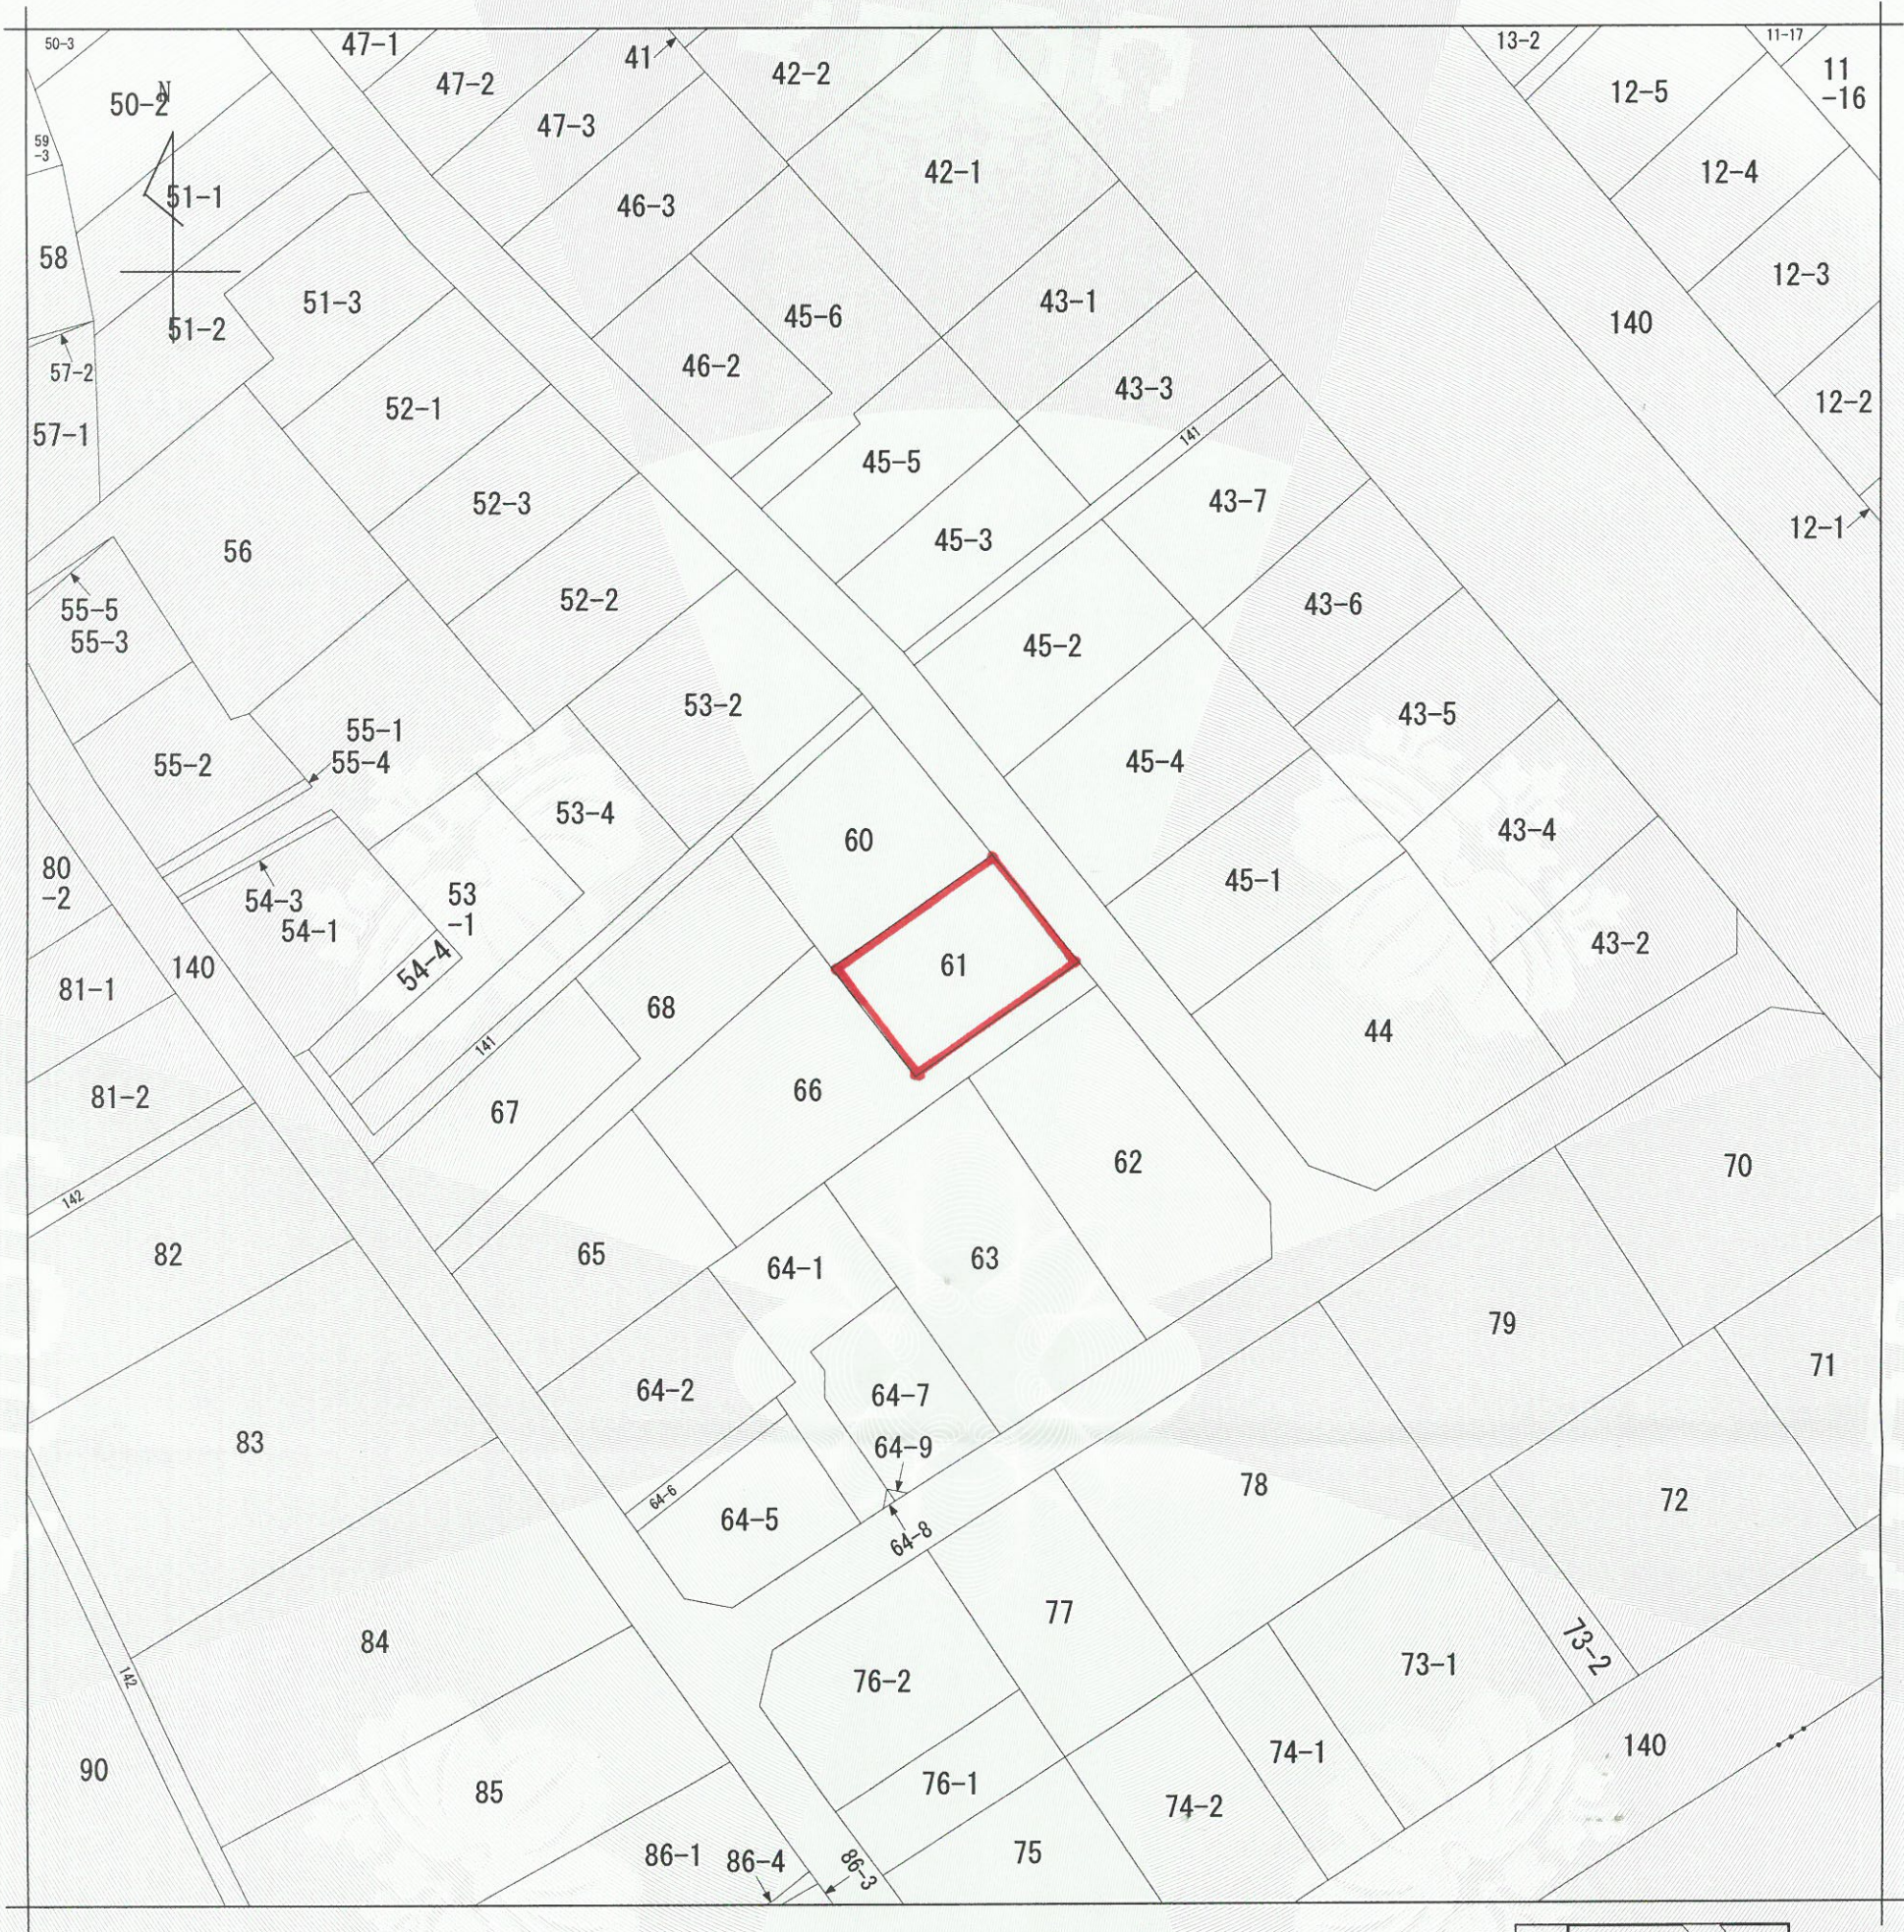

(注) 地図に準ずる図面は、土地の区画を明確にした不動産登記法所定の地図が備え付けられるまでの間、これに代わるものとして備え付けられている図面で、土地の位置及び形状の概略を記載した図面です。

地番区域見出


仲井町1丁目


A A 仲井町1丁目

請求部	所在	松戸市仲井町一丁目				地番	61番			
出力縮	1/500	精度分		座標系番号又は記号		分類	地図に準ずる図面		種類	土地区画整理所在図
作成年月日					備付年月日(原図)			補記事項		

これは地図に準ずる図面に記録されている内容を証明した書面である。


令和8年8月18日
千葉地方法律局松戸支局
登記官

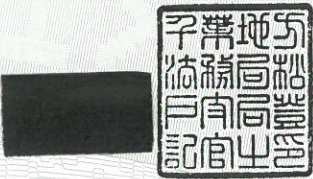

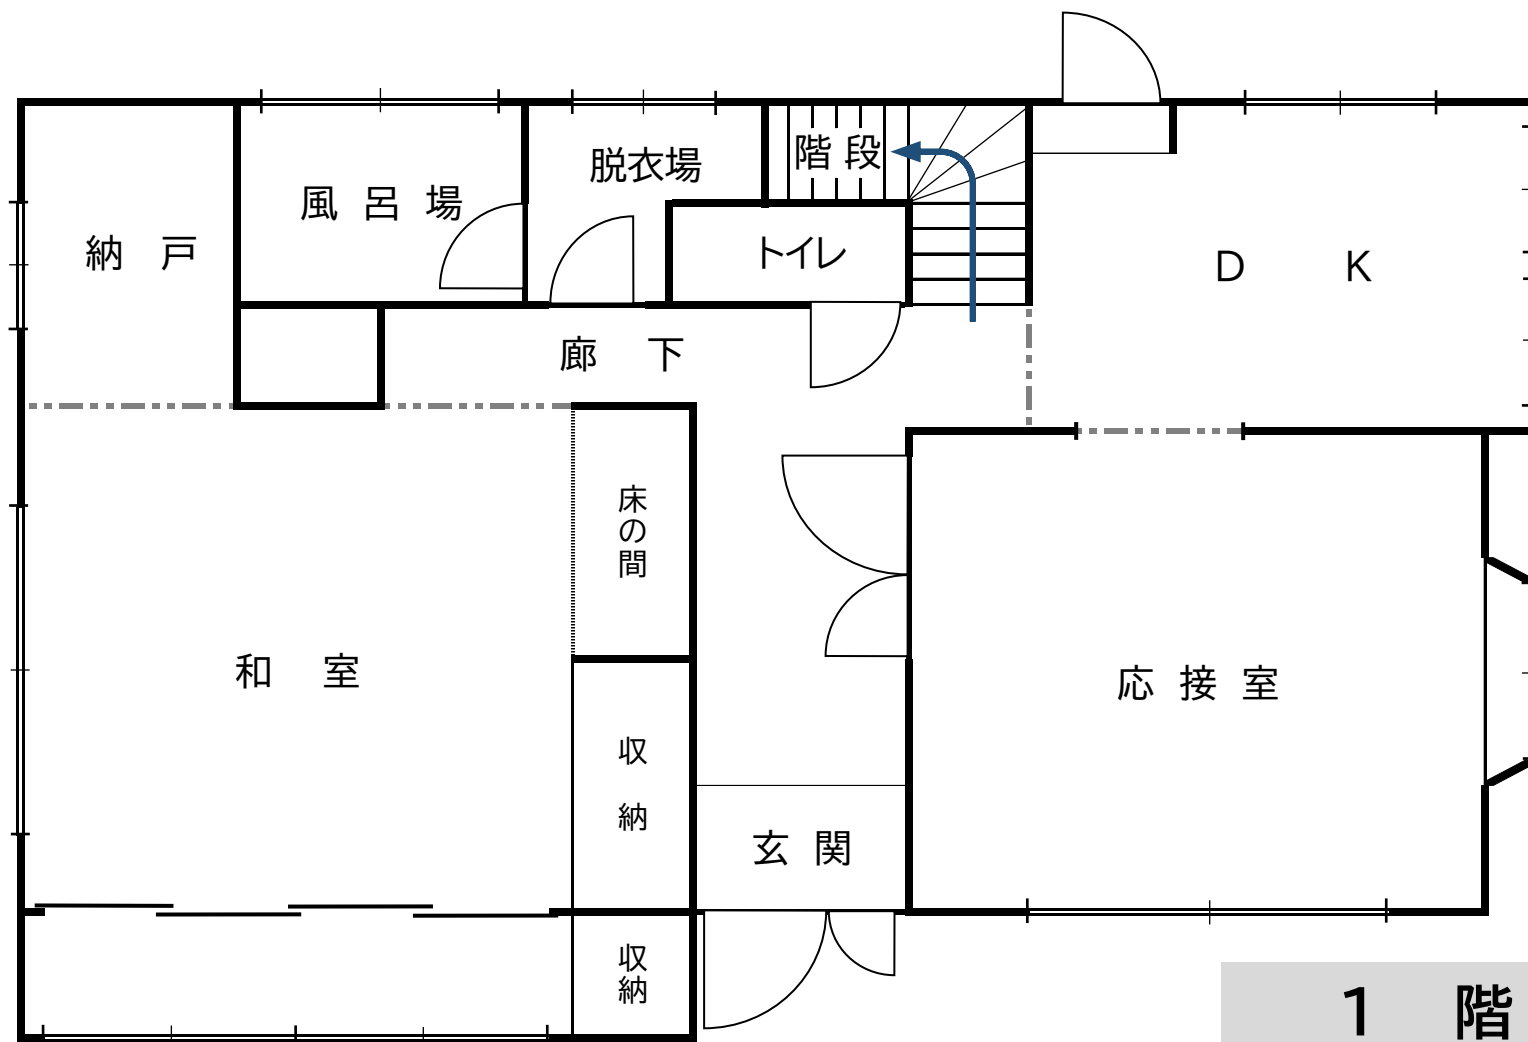

1 階

※ この間取り図は、建物平面図および現地写真等に基づいて、松戸市職員が書き起こしたものです。縮尺や形状等は実際と相違しますので、あくまでも参考としてご覧ください。

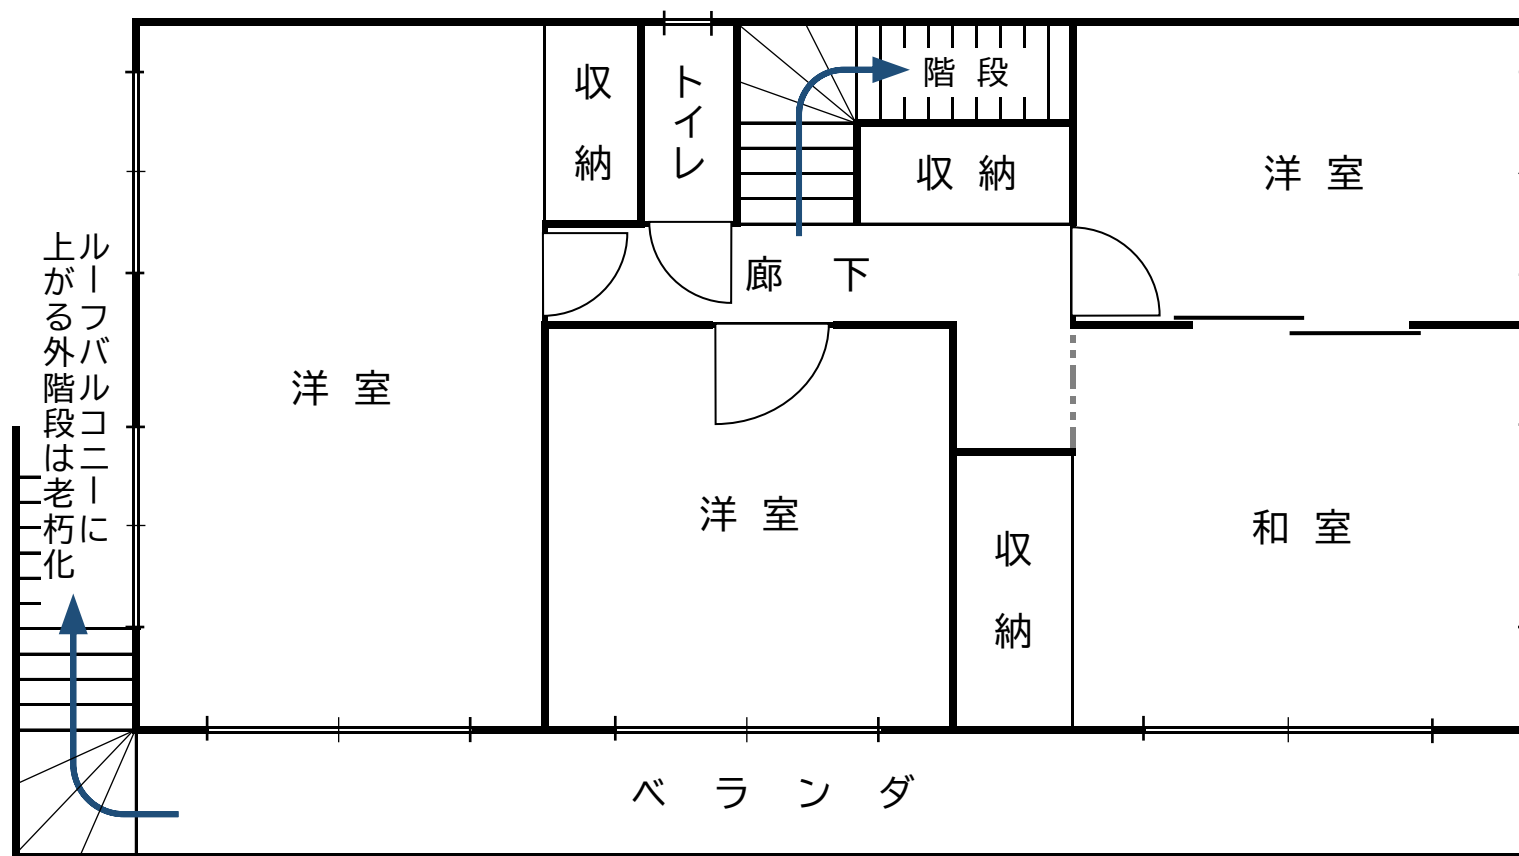

2 階

※ この間取り図は、建物平面図および現地写真等に基づいて、松戸市職員が書き起こしたものです。縮尺や形状等は実際と相違しますので、あくまでも参考としてご覧ください。