


売却区分番号

船橋市8-7

物件所在図①




物件所在図②

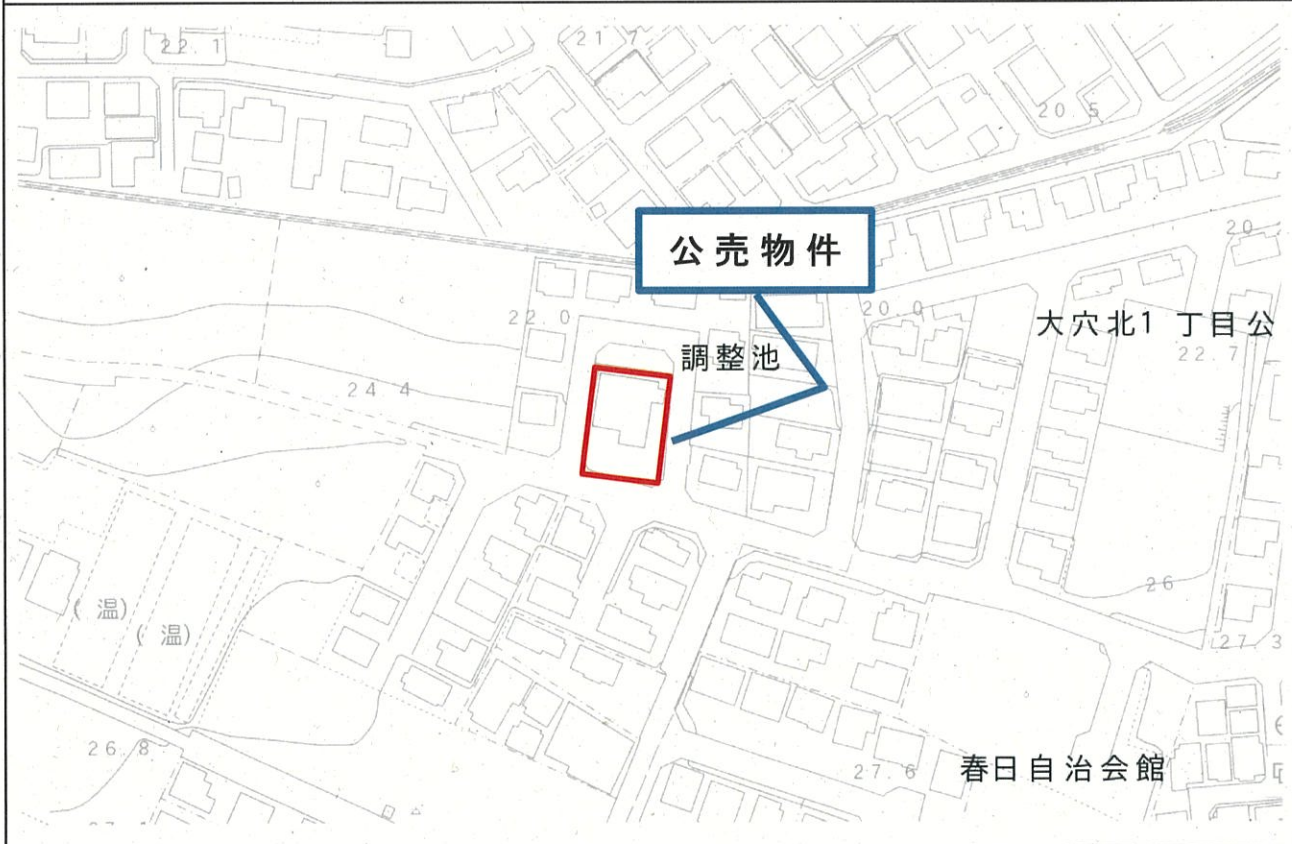

売却区分番号

船橋市8-7

公図

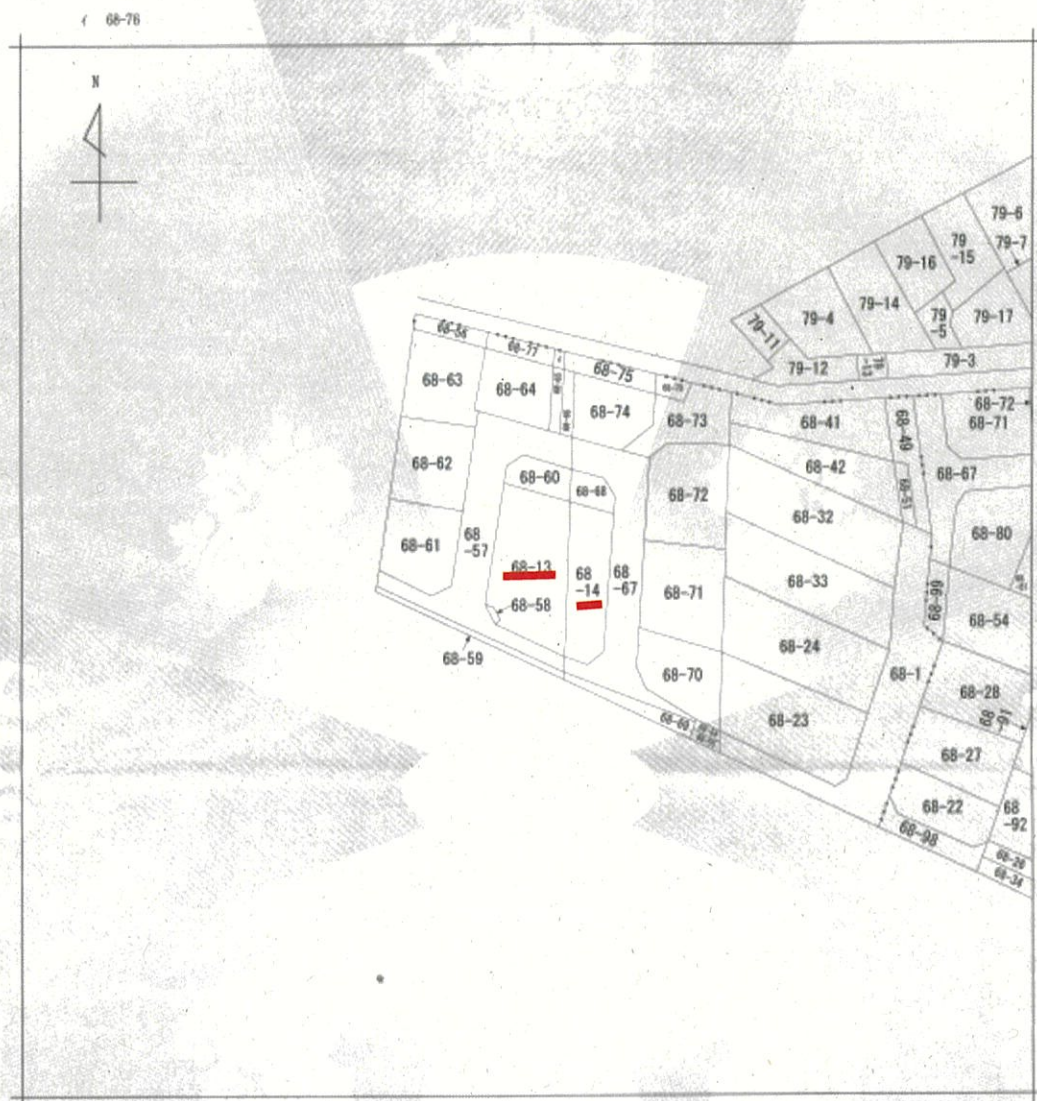

(注) 地図に準ずる図面は、土地の区画を明確にした不動産登記法所定の地図が備え付けられるまでの間、これに代わるものとして備え付けられている図面で、土地の位置及び形状の概略を記載した図面です。



請求分	所在	船橋市三咲六丁目				地番	68番13			
出力 力尺	1/600	精度 区分		座標系 番号又は 記号		分類	地図に準ずる図面			
作成 年月日				備付 年月日 (原図)		補記 事項	旧土地台帳附属地図			

これは地図に準ずる図面に記録されている内容を証明した書面である。

令和8年4月6日
千葉地方方法務局船橋支局
登記官

請求番号: 33-1
(1/1)

公用

売却区分番号

船橋市8-7

地積測量図①

登記年月日：平成17年2月25日

公用

凡図面に記載されている数値は、測量士が測定した数値である。
令和8年4月6日 千葉県国土建設局 船橋支所 登記係

地積測量図②

地番 68-14


土地の所在 船橋市三鉄6丁目

591976

千葉県登録
17.2.25
受理

三鉄光復地

通番	68-14	延 べ	高 止	積 算 面 積
NO.	1	24.678	6.421	158.457438
2	24.678	0.697	17.200666	
3	24.624	5.084	125.188416	
4	5.791	1.330	7.702030	
		管 面 積	308.548450	
		地 積	154.27	m ²

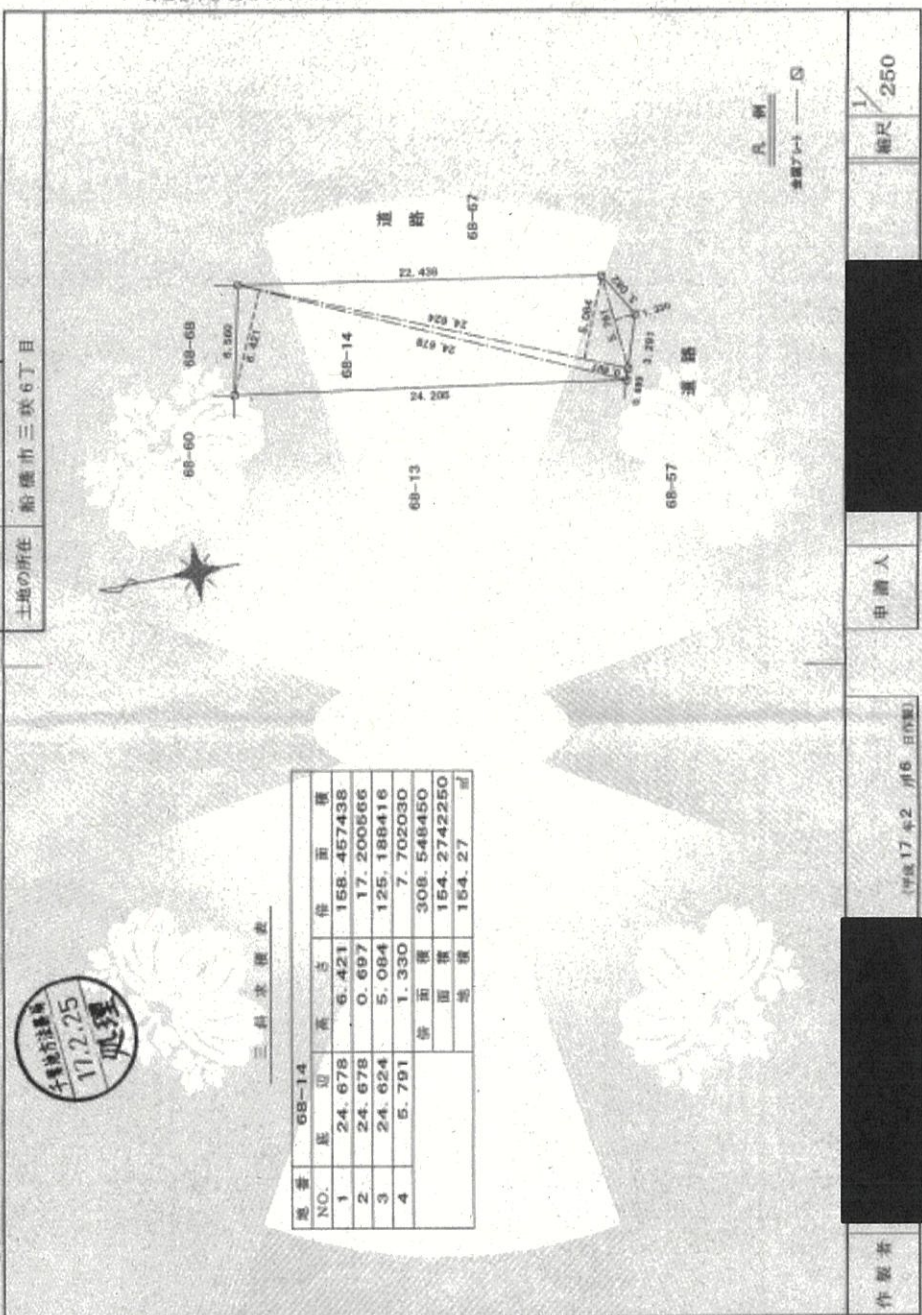

作製者

(平成17年2月6日)

申請人

縮尺 1/250


(千葉県国土建設局登記係)

図面番号：33-4

売却区分番号

船橋市8-7

地積測量図②

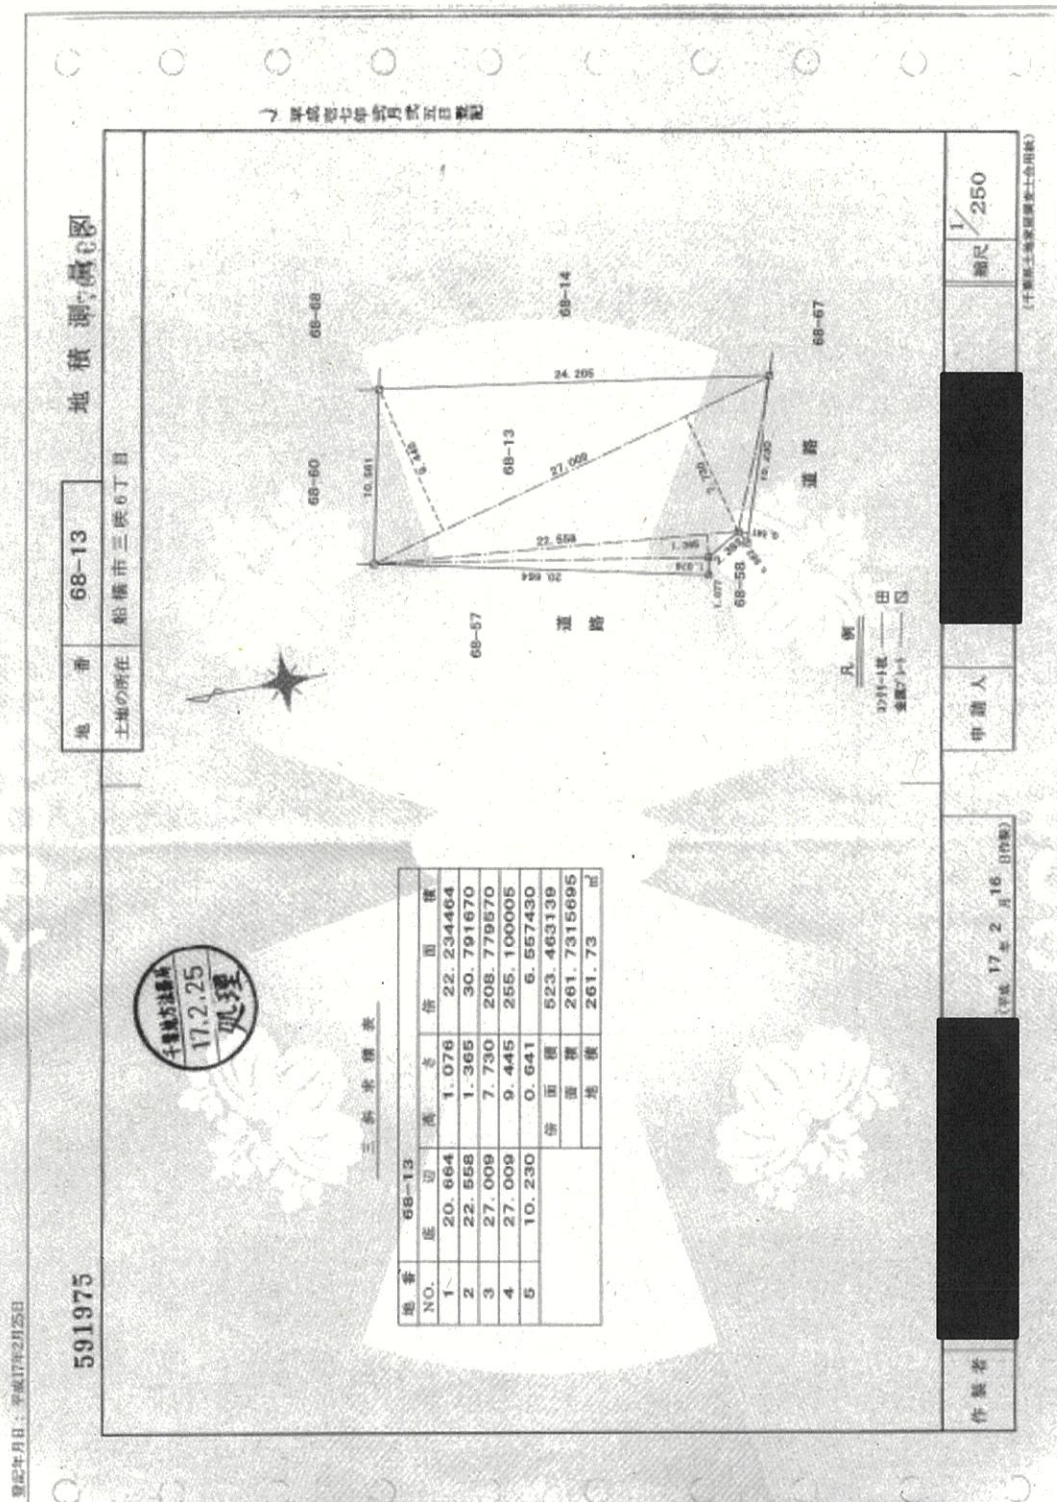

公用

これは図面に記載されている内容と一致するものと認める
令和 8 年 4 月 6 日 千歳地方法務局 船橋市役所

登記官

請求番号: 33-2

船橋市8-7

各階平面図

公刊

登記年月日：平成17年3月24日

232902 各階平面図
野田士
安土郡
印旛郡

建物図面
各階平面図
88番13
家屋番号
建物の所在
野田士
安土郡
印旛郡

17.3.24
88番地13、68番地14
町田三秋六丁目

変換表

11.83 X 6.37 =	75.3071
14.56 X 5.48 =	79.4976
5.46 X 0.91 =	4.9686
合計	159.8233

床面積 159.82㎡

変換表

8.19 X 11.93 =	96.8877
96.8877	
床面積	96.88㎡

床面積 96.88㎡

作製者	縮尺 1/250	申請人	縮尺 1/500
	3月10日作成		

(千葉県土地開発公社委託印刷)