

公用

登記年月日：昭和55年5月29日

これは図面に記録されている内容を証明した書面である。
令和7年10月9日 高知地方事務局四万十支局

登記官

田鍋宏明



354602 各階平面図


家屋番号

578番2

建物図面

建物の所在


宿毛市和田字池田山578番地2

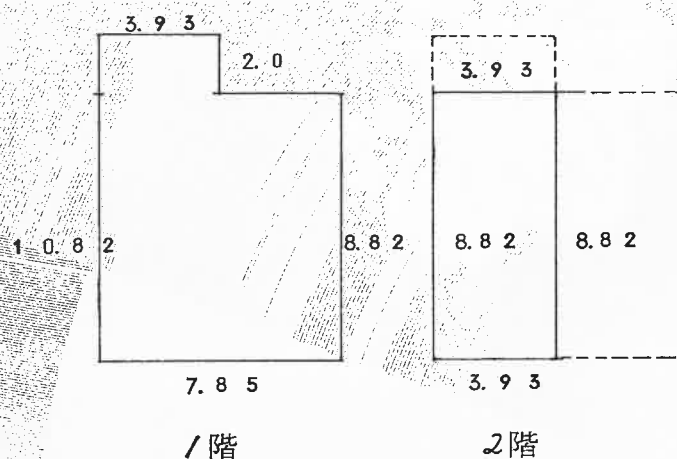

計算式

1階 $2.00 \times 3.93 = 7.8600$
 $8.82 \times 7.85 = 69.2370$
計 77.0970
床面積 77.09 m^2

2階 $8.82 \times 3.93 = 34.6626$
床面積 34.66 m^2

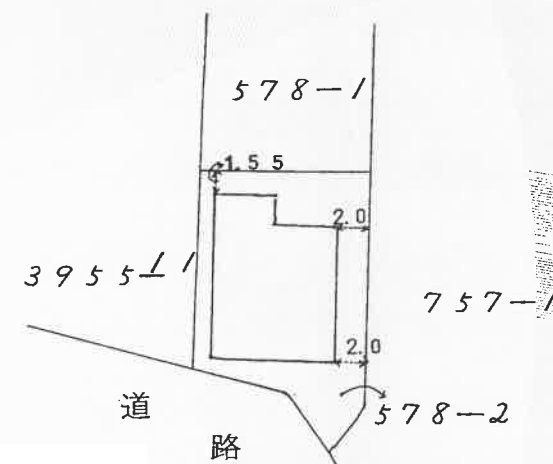

作製者

(昭和55年5月22日作製)

縮尺

1/250

申請人

縮尺

1/500

(高知県土地家屋調査士会)

昭和55年5月29日登記