

公用

登記年月日：昭和58年12月20日


これは図面に記録されている内容を証明した書面である。
令和7年1月17日 高知地方方法務局四万十支局

B No 08688
653622



各階平面図

家屋番号	398-1-1	建物図面
建物の所在	土佐清水市下ノ加江字竹ノ下398番地11	

1階平面図

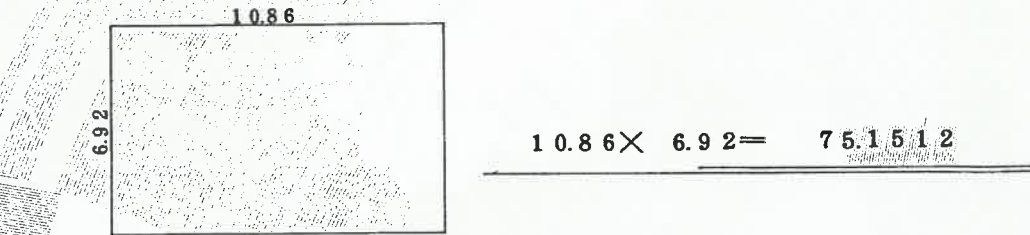

附属建物

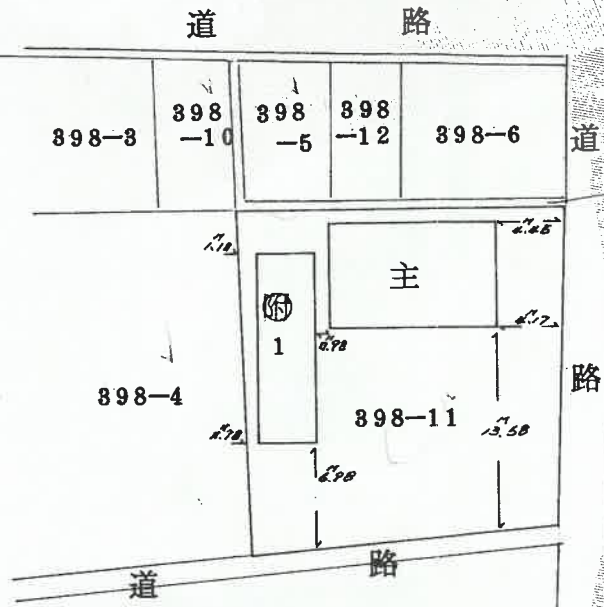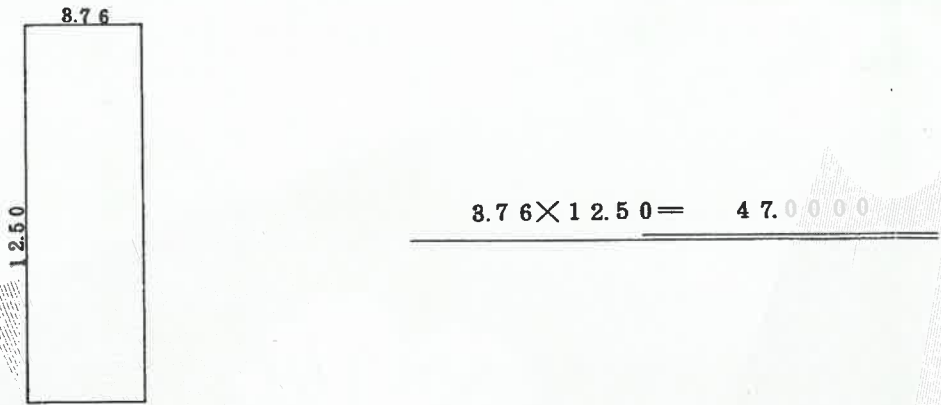

作製者		縮尺	1/250	申請人		縮尺	1/500
日作製)				士会)		平成58年12月20日登記	