

登記年月日：昭和55年7月16日

これは図面に記録されている内容を証明した書面である。
令和8年7月28日 高知地方方法務局四万十支局

登記官

田嶋安明




451891

各階平面図

家屋番号
195番4

建物図面

建物の所在
幡多郡大月町平山字一本松195番地4 同番地1

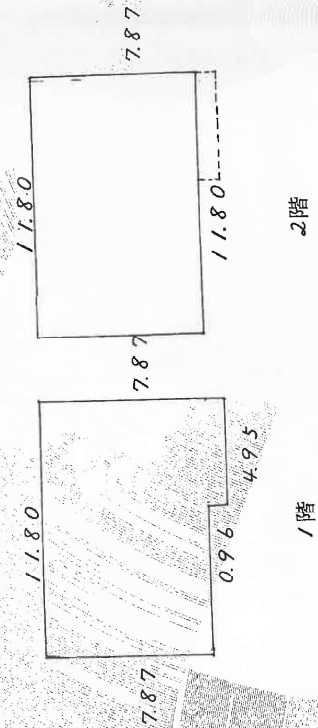


床面積
1階

$$\begin{aligned} 7.87 \times 11.80 &= 92.866 \\ 0.96 \times 4.95 &= 4.752 \\ \hline &97.618 \text{ m}^2 \end{aligned}$$

床面積

$$\begin{aligned} 2 \text{階} \quad 7.87 \times 11.80 &= 92.866 \text{ m}^2 \\ \text{床面積} \quad &92.86 \text{ m}^2 \end{aligned}$$

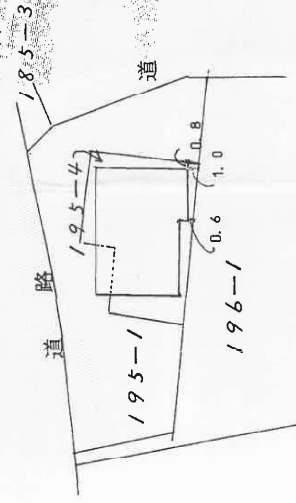

作製者

縮尺
1/250

申請人

縮尺
1/500

(高知県土地家屋調査士会)

平成55年7月16日登記