

14657

地 積 測 量 図

地 番 60-8, 60-5

土地の所在 富士宮市西小泉町


求 積 表

記号	地 番	計 算 式	倍 面 積	地 積
㊸	60-5	$189.8400 \div 8.5$	167.4450	22.3950
㊹	60-8	18.30×9.30	170.1900	167.4450
		18.30×9.00	164.7000	
			334.8900	

㊸ 60-5 地 積 22.39 M²

㊹ 60-8 地 積 167.44 M²

静岡県土地家屋調査士会会員指定用紙

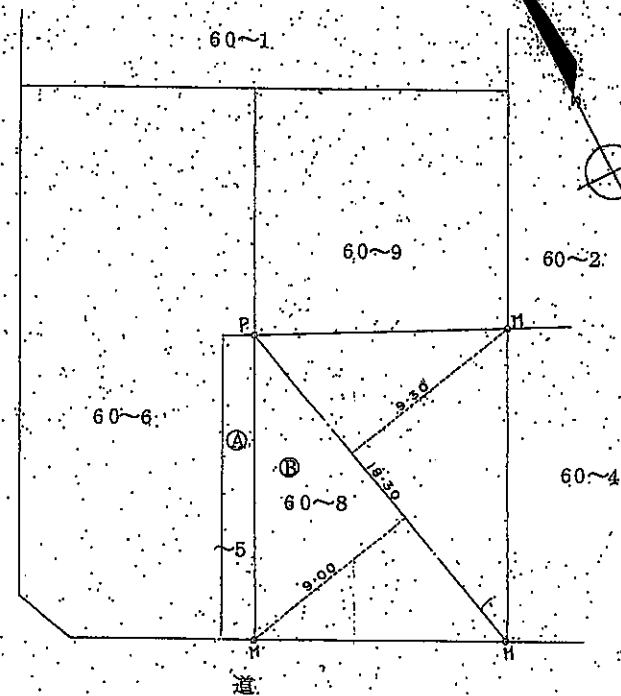

境界標記号 S...石杭, C...コンクリート杭, P...プラスチック杭, R...金属杭, M...測ミ() (単位m)

縮尺 1/250

14658

地 積 測 量 図

地 番 60~9, 60~6

土地の所在 富士宮市西小泉町


求 積 表

記 号	地 番	計 算 式	倍 面 積	地 積
㊸	60~6	385.42×130.00		255.4200
㊹	60~9	16.00×8.00	128.0000	130.0000
		16.00×8.25	132.0000	
			260.0000	

㊸ 60~6 地 積 255 M²

㊹ 60~9 地 積 130 M²

道

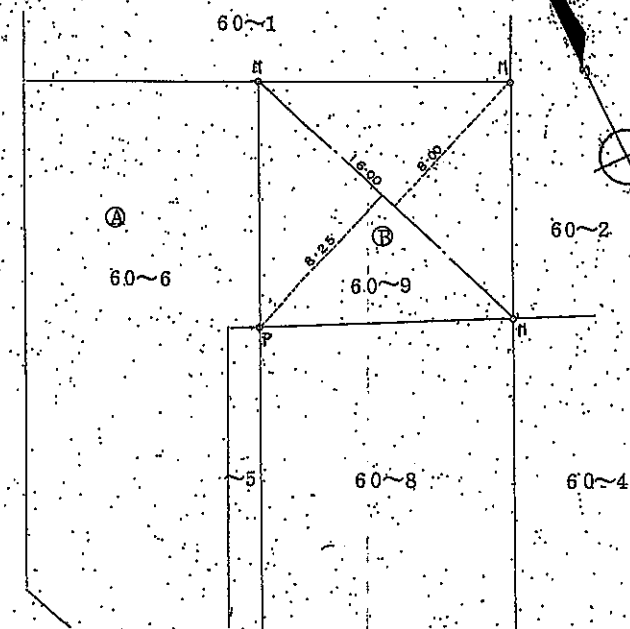

境界線略号 S…石杭, C…コンクリート杭, P…プラスチック杭, R…金目標, M…刻ミ () (単位m)

縮尺 1/250

静岡県土地家屋調査士会会員指定用紙

登記年月日：昭和59年2月6日

161278 各階平面図

家屋番号


60~6

建物図面
各階平面図

建物の所在

富士宮市西小泉町60番地6・60番地5

1階平面図

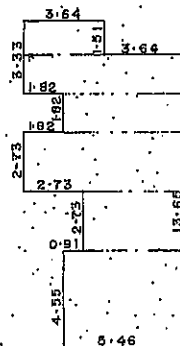


求積

1.51	×	3.64	=	5.4964
1.82	×	7.28	=	13.2496
1.82	×	5.46	=	9.9372
2.73	×	7.28	=	19.8744
2.73	×	4.55	=	12.4215
4.55	×	5.46	=	24.8430
				<u>85.8221</u>

床面積 85.82 m²


2階平面図

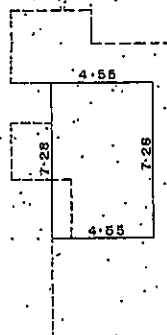

求積

7.28	×	4.55	=	33.1240
------	---	------	---	---------

床面積 33.12 m²

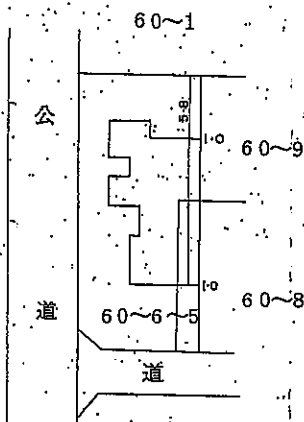

559.2.6


(単位m)

縮尺


1/500

建物間取図

家屋番号 60番6

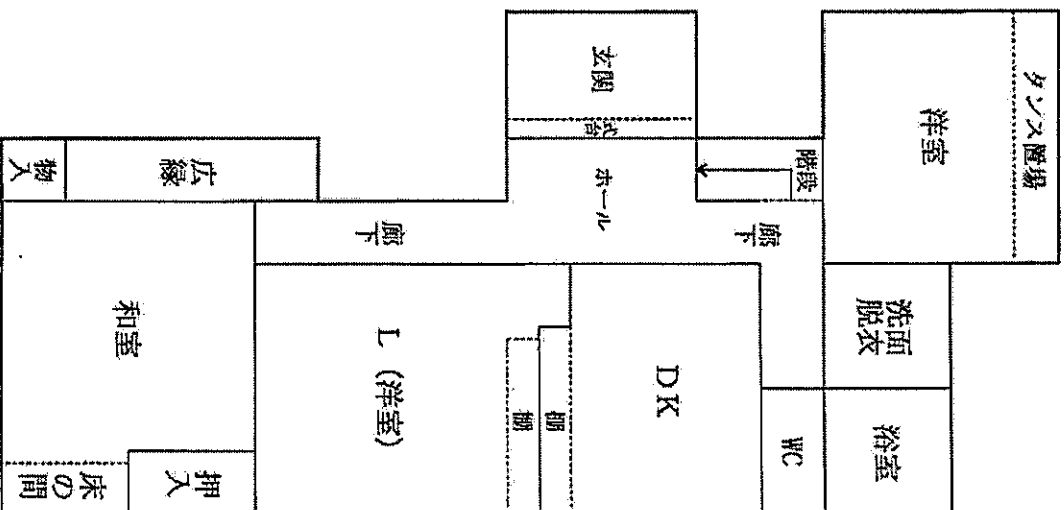

1階

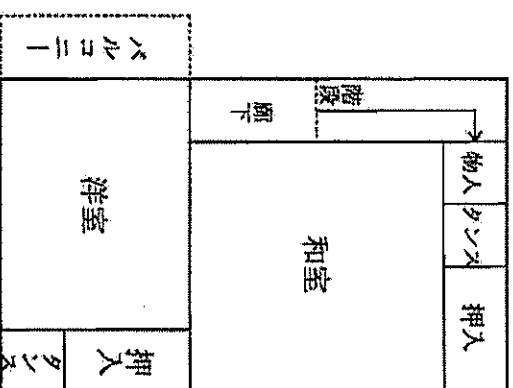

2階