


イ 647-50
ロ 647-54

ハ 993-5

(座標値種別：測量成果)

-16240.065

-126365.896

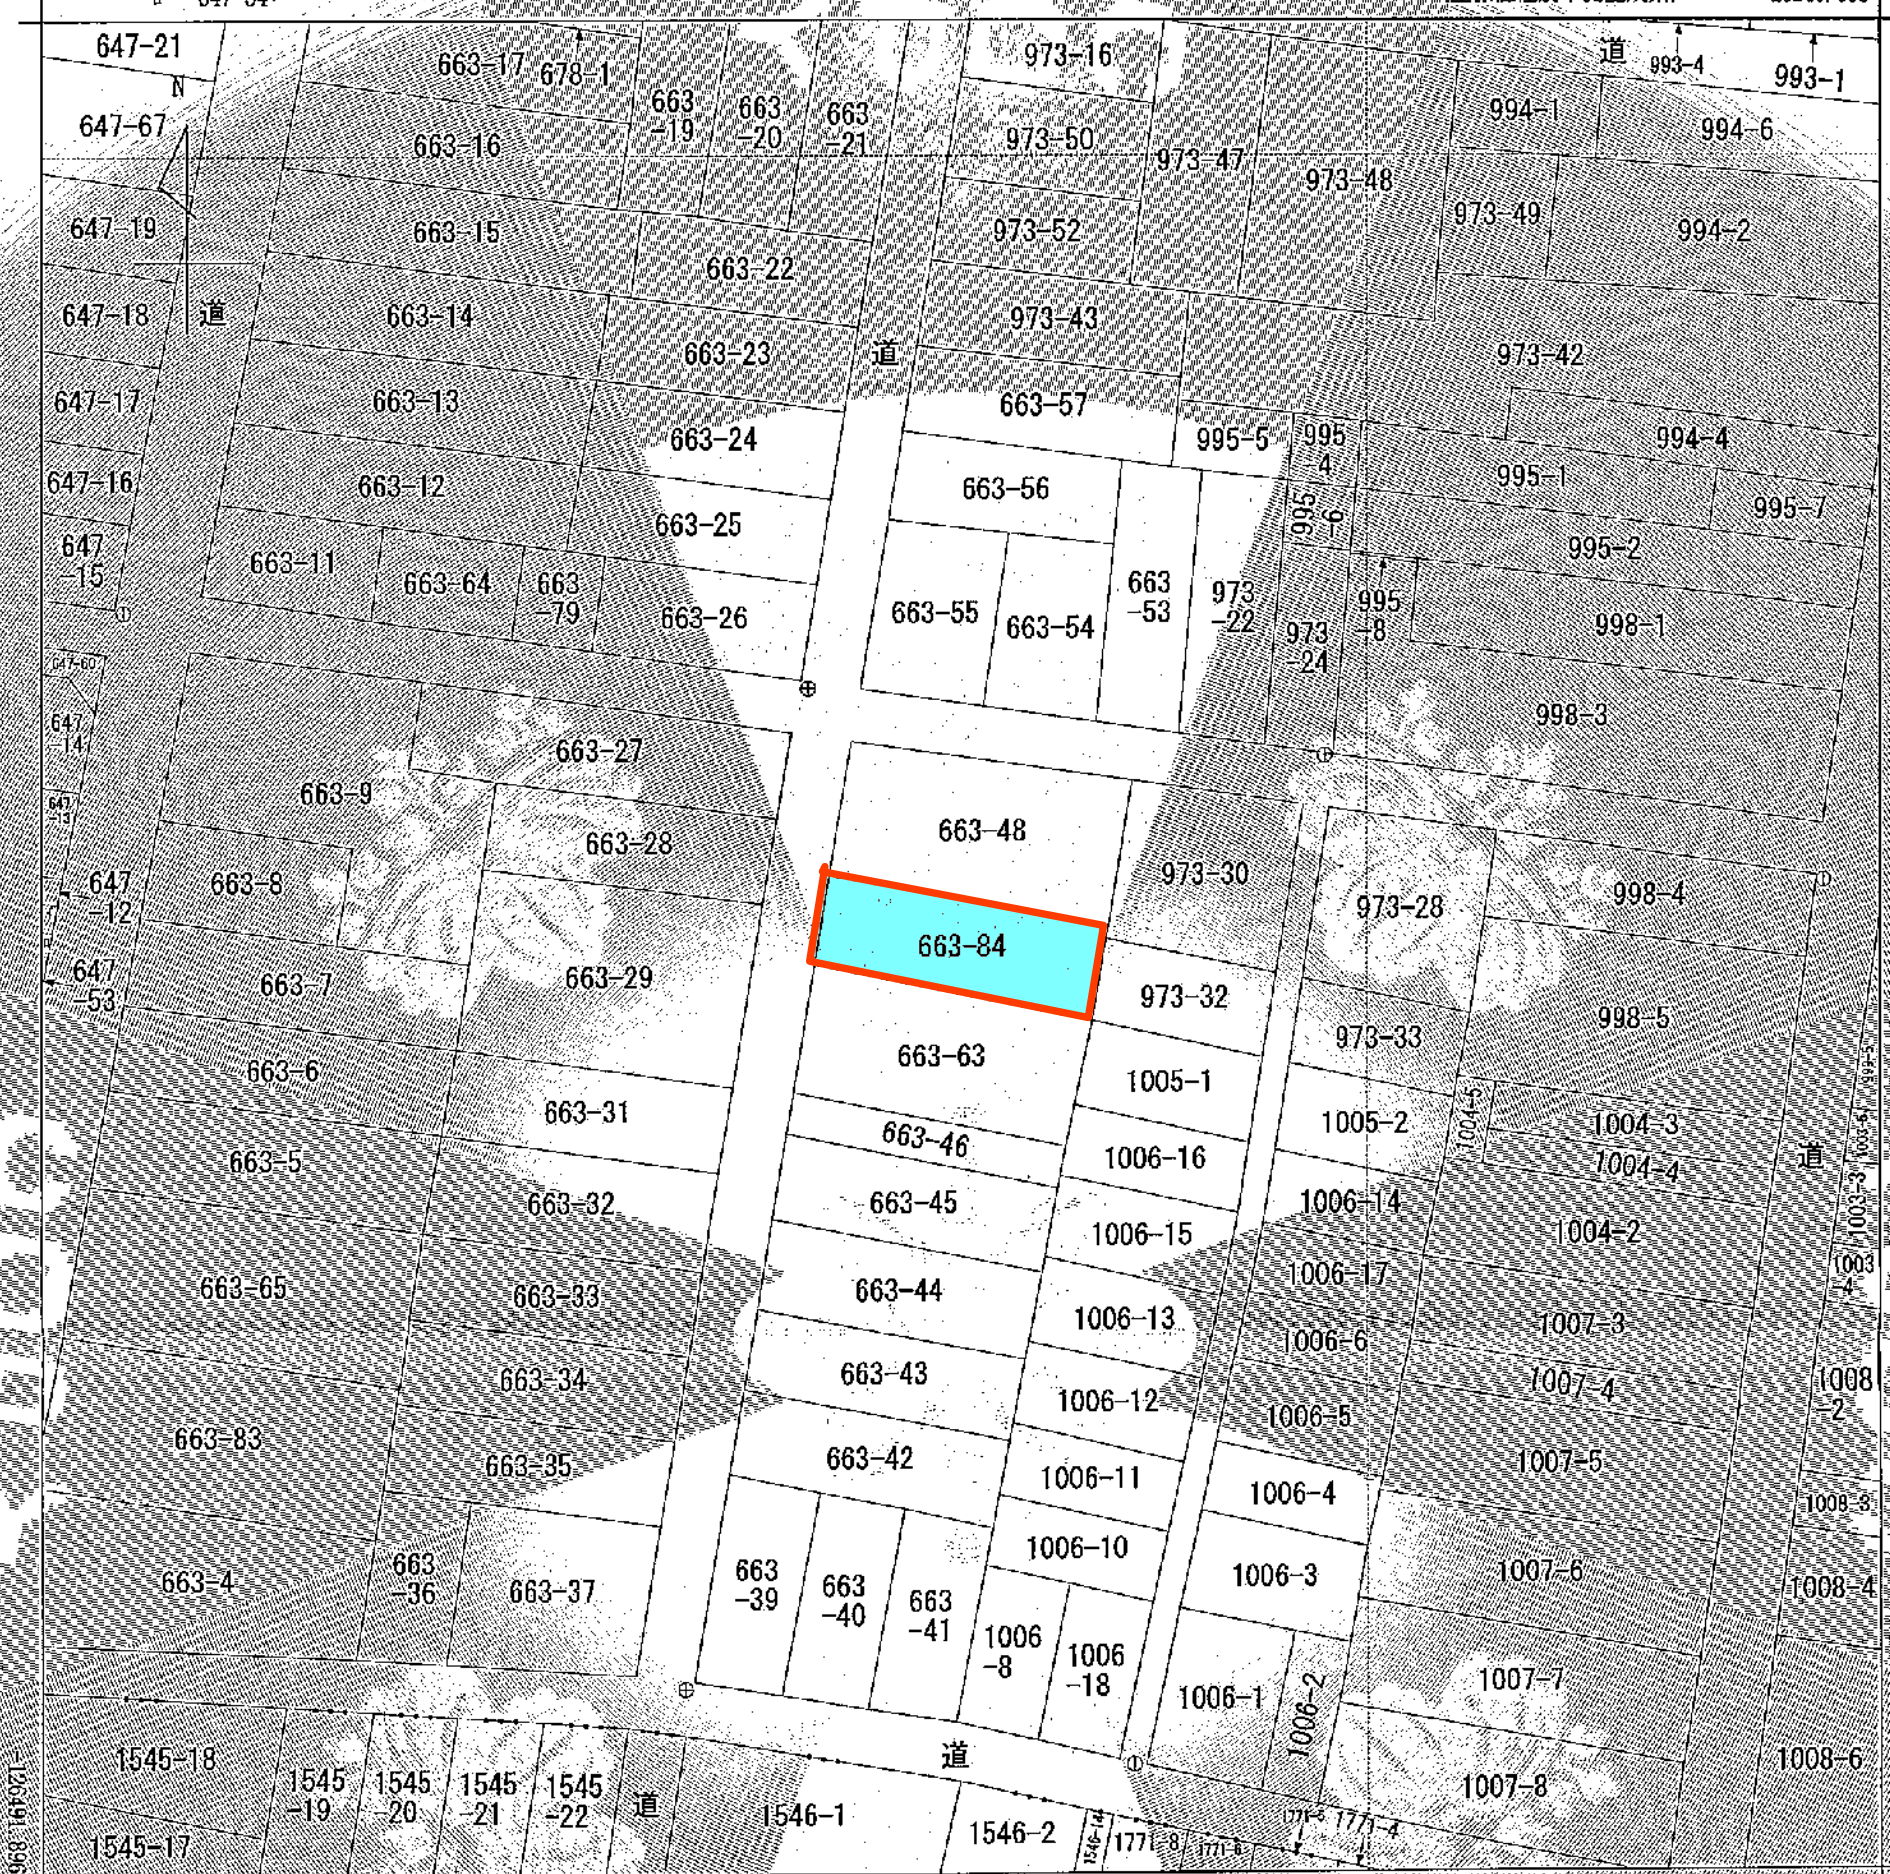

16365.065

(座標値種別：測量成果)

地番区域見出し

本町6丁目
小川新町
1丁目

請求部	所在	鹿津市本町六丁目				地番	663番84			
出力尺	1/500	結度分	甲一	座標系又は記号	分類	地図(法第14条第1項)	種類	法務局作成地図		
作成年月日	令和3年1月8日				備付年月日(原図)	令和3年2月4日		補記事項		

これは地図に記録されている内容を証明した書面である。

令和8年6月17日

静岡地方法務局藤枝支局

登記官

請求番号：22-3

(1/1)



公用

登記年月日 令和3年2月4日

これは図面に記録されている内容を証明した書面である。
令和8年6月17日 静岡地方法務局藤枝支局

登記官




地積測量図

地番	663-84
土地の所在	焼津市本町6丁目

地 番	663-84					
境 界 点	X座標(X _n)	Y座標(Y _n)	点間距離	境界線種別	座標値種別	備 考
Y10012	-126423.920	-16311.513	19.230	刻印標 マーキング コンクリート標 金属銀	計算	
Y0776	-126427.483	-16292.615	0.827		実測値	
Y6079	-126428.296	-16292.767	5.654		実測値	
Y0772	-126433.872	-16293.706	19.202		実測値	
Y2885	-126430.004	-16312.515	6.165		実測値	
Y10012	-126423.920	-16311.513			計算	
計 算 方 法	$2S = \sum (Y_n(X_{n+1} - X_{n-1}) - X_n(Y_{n+1} - Y_{n-1}))$					
倍 面 積	242.852102					
面 積 (m ²)	121.4260510					
地 積	121.42 m ²					

測量の基準		基準点の名称及び座標値					
測地系	点種別	座標変換	点名	X座標	Y座標	標高	標識
世界	4等三角点	無	青蓋	-127049.303	-16085.978	3.660	標石
世界	街区三角点	無	222122012A	-126694.019	-16288.365	1.943	金属標
世界	街区三角点	無	222122013A	-126842.529	-16653.931	1.902	金属標
世界	街区三角点	無	222122014A	-127337.223	-16680.845	3.622	金属標
世界	街区多角点	無	2221220A60	-126095.770	-16812.242	2.016	金属標
世界	街区多角点	無	2221220A63	-126250.181	-16873.797	2.122	金属標
世界	街区多角点	無	2221220A64	-126283.865	-16623.695	2.016	金属標
世界	街区多角点	無	2221220A65	-126297.934	-16427.646	2.140	金属標
世界	街区多角点	無	2221220A66	-126315.929	-16233.768	2.080	金属標
世界	街区多角点	無	2221220A67	-126332.785	-16037.488	3.928	金属標
世界	街区多角点	無	2221220A70	-126355.953	-16916.830	1.999	金属標
世界	街区多角点	無	2221220A71	-126442.382	-16537.188	1.672	金属標
世界	街区多角点	無	2221220A72	-126496.577	-16250.775	1.994	金属標
世界	街区多角点	無	2221220A73	-126556.917	-16048.245	3.583	金属標
世界	街区多角点	無	2221220A74	-126595.108	-16815.423	2.044	金属標
世界	街区多角点	無	2221220A75	-126640.461	-16578.509	1.692	金属標
世界	街区多角点	無	2221220A76	-126719.422	-16043.685	3.042	金属標
世界	街区多角点	無	2221220A78	-126757.393	-16844.967	2.162	金属標
世界	街区多角点	無	2221220A79	-126771.229	-16484.093	1.636	金属標
世界	街区多角点	無	2221220A80	-126875.803	-16328.840	1.673	金属標
世界	街区多角点	無	2221220A81	-126851.767	-16060.244	3.483	金属標
世界	街区多角点	無	2221220A84	-126892.502	-16550.209	1.852	金属標
世界	街区多角点	無	2221220A89	-127161.749	-16504.040	1.797	金属標
世界	街区多角点	無	2221220A90	-127208.875	-16247.384	2.632	金属標
世界	街区多角点	無	2221220A92	-127335.668	-16440.892	2.811	金属標

測地系	世界測地系(測地成果2011)
座標系	旧系
縮尺係数	0.999903
測量年月日	令和2年11月25日

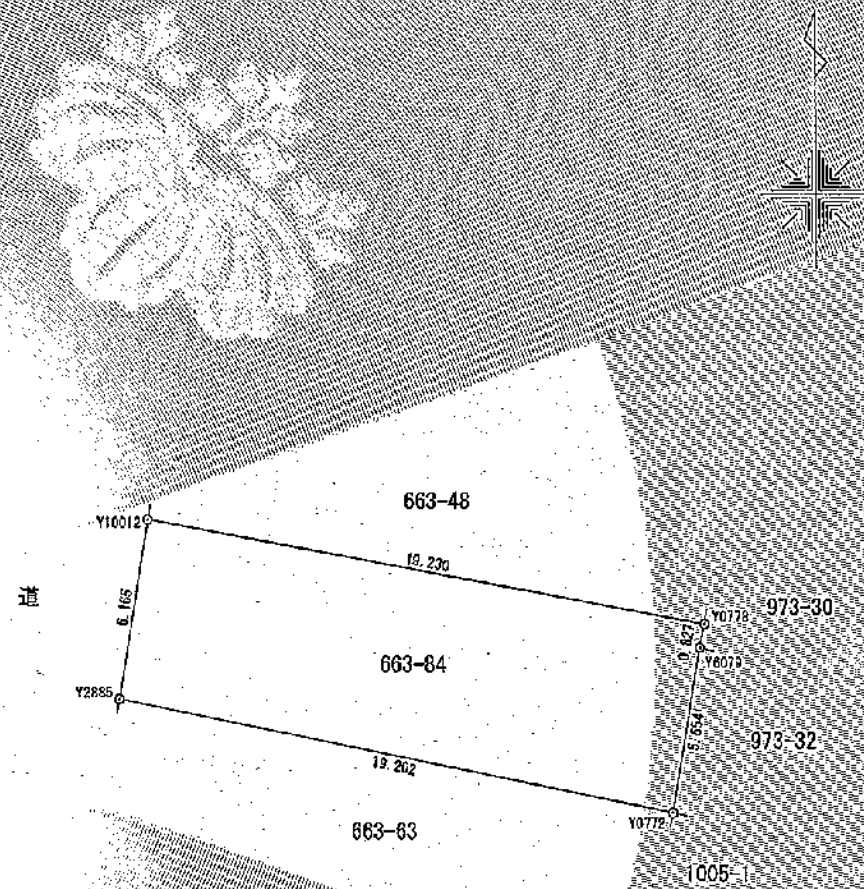

作業機関		計画機関	静岡地方法務局 (不動産登記法第14条第1項地区作成作業)	縮尺	1/250
(令和3年1月8日作成)					

登記年月日：平成4年6月13日

これは図面に記録されている内容を証明した書面である。
令和8年6月17日 静岡地方方法務局藤枝支局

登記官

静岡県土地家屋調査士会会員指定用紙



136462

各階平面図

家屋番号

663番84

建物図面
各階平面図

建物の所在

焼津市本町六丁目663番地84

1 階



求積表


$$12.74 \times 5.46 = 69.5604$$

69.5604

床面積

69.56 m²

2 階

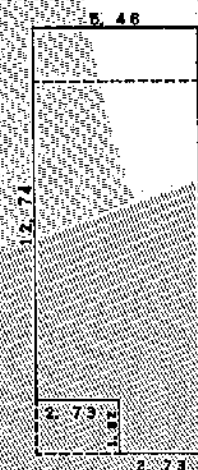

求積表

$$12.74 \times 2.73 = 34.7802$$


$$14.56 \times 2.73 = 39.7488$$

合計


74.5290

床面積

74.52 m²

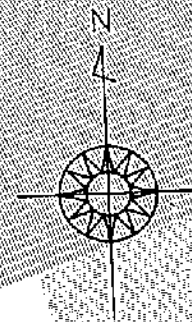

道路

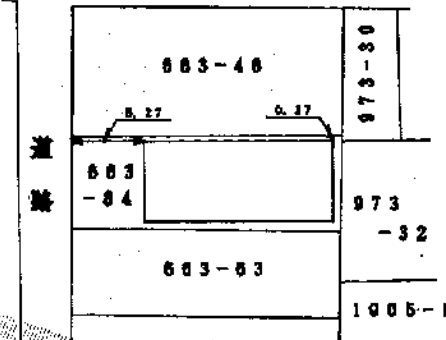

(単位m)

作製者

(平成4年6月7日作製)

縮尺

1/250

申請人

縮尺

1/500