



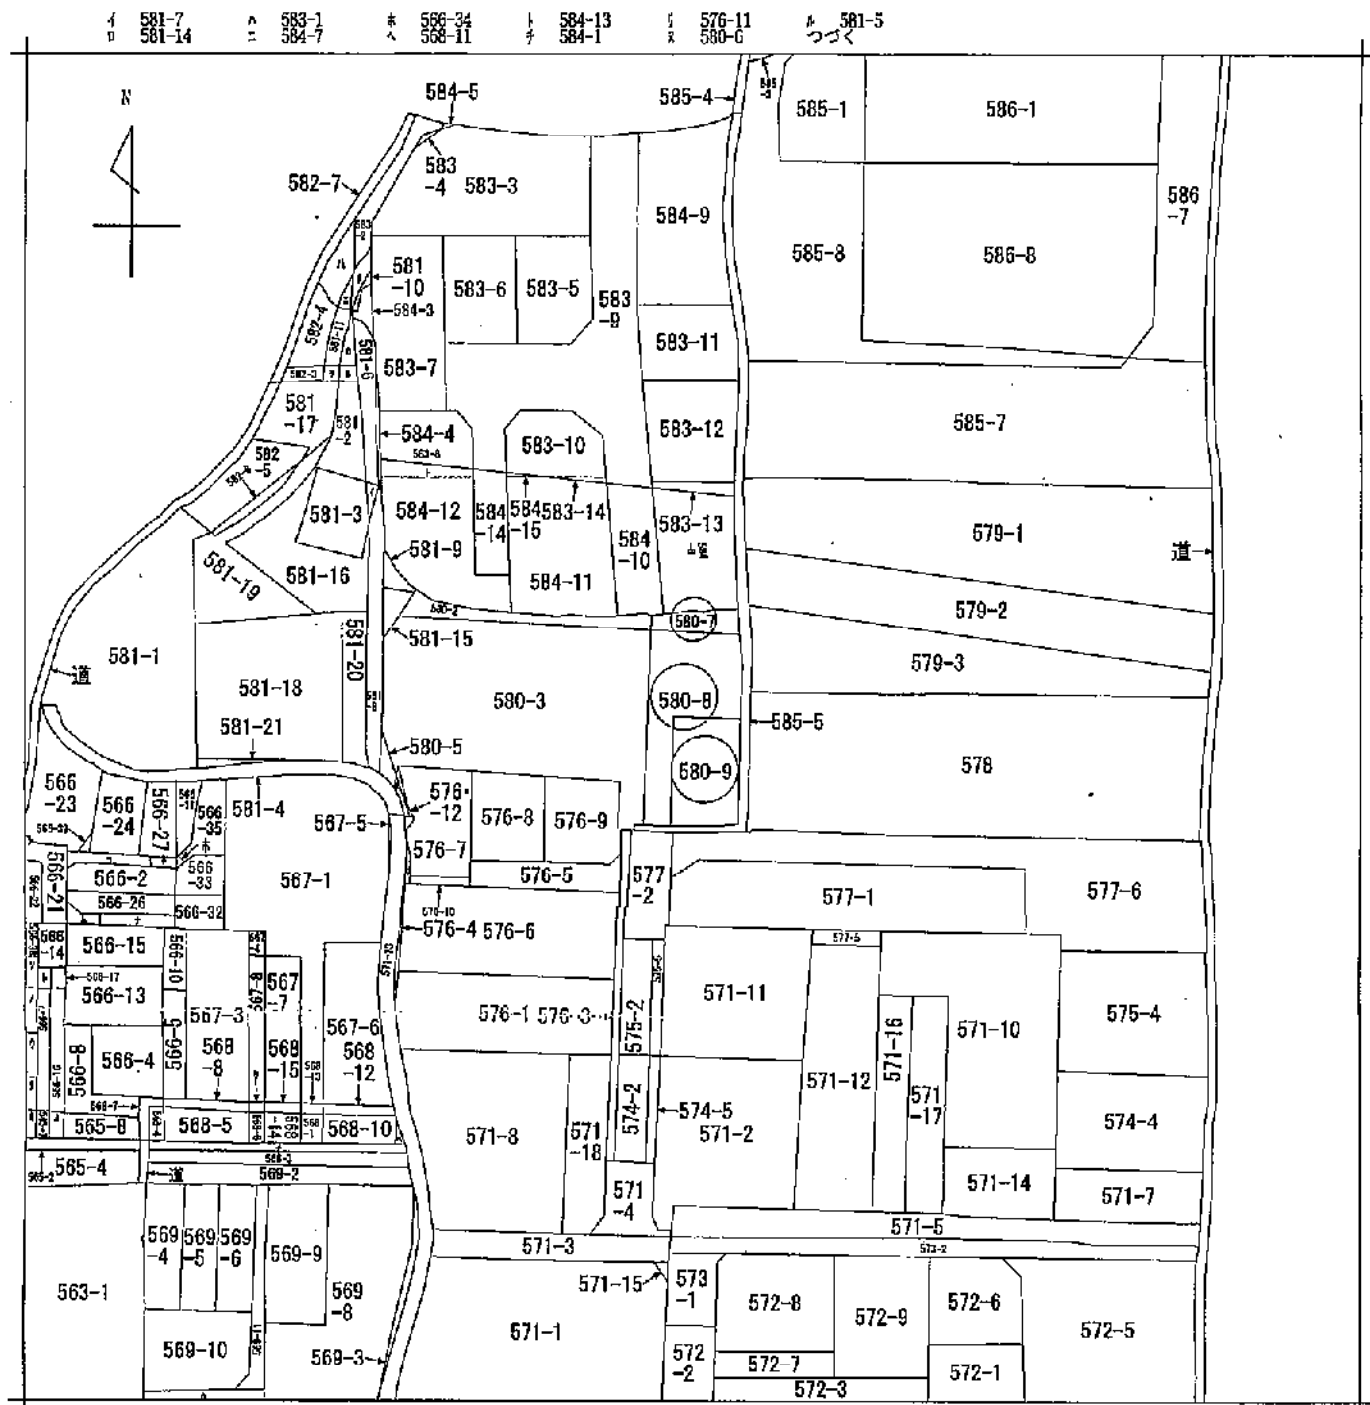

(注) 地図に準ずる図面は、土地の区画を明確にした不動産登記法所定の地図が備え付けられるまでの間、これに代わるものとして備え付けられている図面で、土地の位置及び形状の概略を記載した図面です。

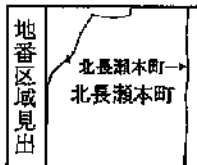

請求部	所在	岡山市北区北長瀬本町				地番	580番8			
出力縮	縮尺不明	精度区		座標系又は記号		分類	地図に準ずる図面		種類	旧土地台帳附属地図
作成年月日					備付年月日(原図)	平成5年10月1日		補記事項		

これは地図に準ずる図面に記録されている内容を証明した書面である。

登記年月日：平成1年7月20日

0508789


前580-1 後・新

地積測量図
土地所在図

地番 580-7, 580-2

土地の所在 岡山市北長瀬本町

北区

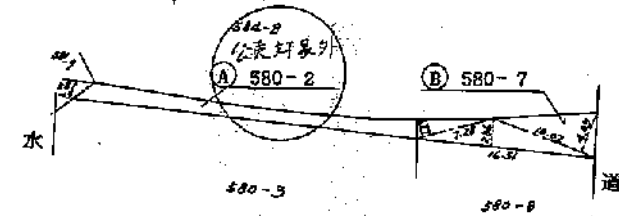

面積計算

⑤ 580-7
 $7.28 \times 1.77 \div 2 = 6.4428$
 $16.51 \times 2.56 \div 2 = 21.1328$
 $10.02 \times 4.03 \div 2 = 20.1903$
計 47.7659
47.76 m²

作製者

申請人

縮尺

1/500

平成1年7月20日登記

平成1年7月20日

登記年月日：平成1年7月20日

0508790


前 580-3 後・新

地 積 測 量 図
土 地 所 在 図

地 番 580-8-9
580-3

土地の所在 岡山市北長瀬本町

北区

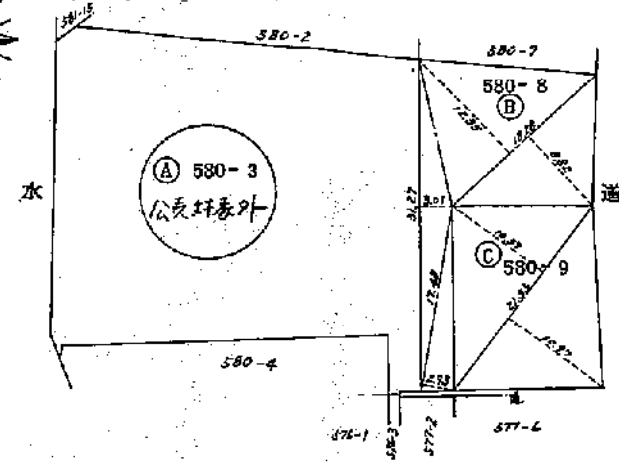

面 積 計 算

⑤ 580-8
 $18.28 \times 8.32 \div 2 = 80.6148$
 $18.28 \times 12.35 \div 2 = 112.8790$
 $31.27 \times 3.01 \div 2 = 47.06195$
 $17.48 \times 2.95 \div 2 = 25.7830$
 計 266.33815
 266.33 m^2

⑥ 580-9
 $21.55 \times 10.37 \div 2 = 111.73675$
 $21.55 \times 10.97 \div 2 = 118.20175$
 計 229.93850
 229.93 m^2

作 製 者

(平成元年 7 月 8 日作製)

縮 尺

1/500

(岡山県土地家屋調査士会用紙)

昭和 1 年 7 月 20 日 580-3

平成元年 七月 廿〇日

登記簿

山根 明



これは図面に記録されている内容を証明した書面である。

登記年月日：平成2年1月22日

0532797

各階平面図

家屋番号


580-8

建物図面 各階平面図

建物の所在

岡山市北長瀬本町580番地8

北区

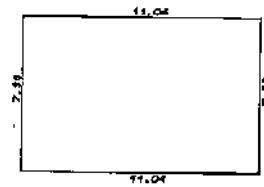


1 階

面積計算表

$$11.04 \times 7.36 = 81.2544$$

81.2544

床面積 81.25 m²

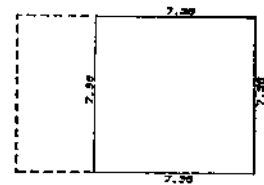


2 階

面積計算表

$$7.36 \times 7.36 = 54.1686$$

54.1686

床面積 54.16 m²

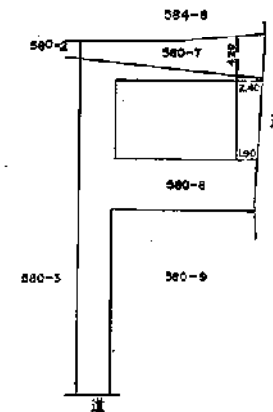

作製者

縮尺

1/250

申請人

縮尺

1/500

昭和
平成 年 月 日登記

各 階 平 面 図

家 屋 番 号 580-9


建 物 図 面

建物の所在 岡山市北区北長瀬本町580番地9


この図面は登記簿に記載されている内容と一致する旨を証明した書面である。

測量士

山根明

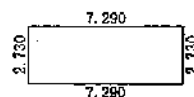

求 積 表			
7.290 ×	2.730	=	19.901700
合 計		19.901700	
床面積		19.90	m ²

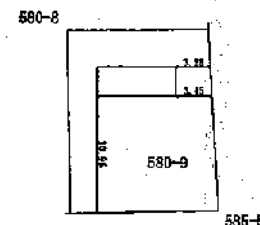

作成者

縮尺

1/250

申請人

縮尺

1/500