
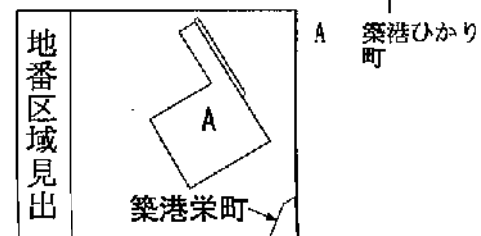


イ 5-168 ハ 5-174 ホ 5-173
ロ 5-171 ニ 5-175 ヘ 5-58

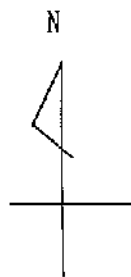


請求部	所在	岡山市南区築港ひかり町				地番	5番71			
出力縮	1/2000	精度区分		座標系 番号又は記号		分類	地図に準ずる図面		種類	旧土地台帳附属地図
作成年月日					備付年月日 (原図)	平成5年10月1日		補記事項		

登記年月日：昭和54年3月12日

これは図面に記録されている内容を証明した書面である。
令和8年9月9日 岡山地方法務局


登記官

廣兼昌久

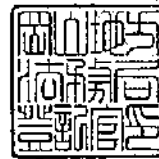


0544745

各階平面図

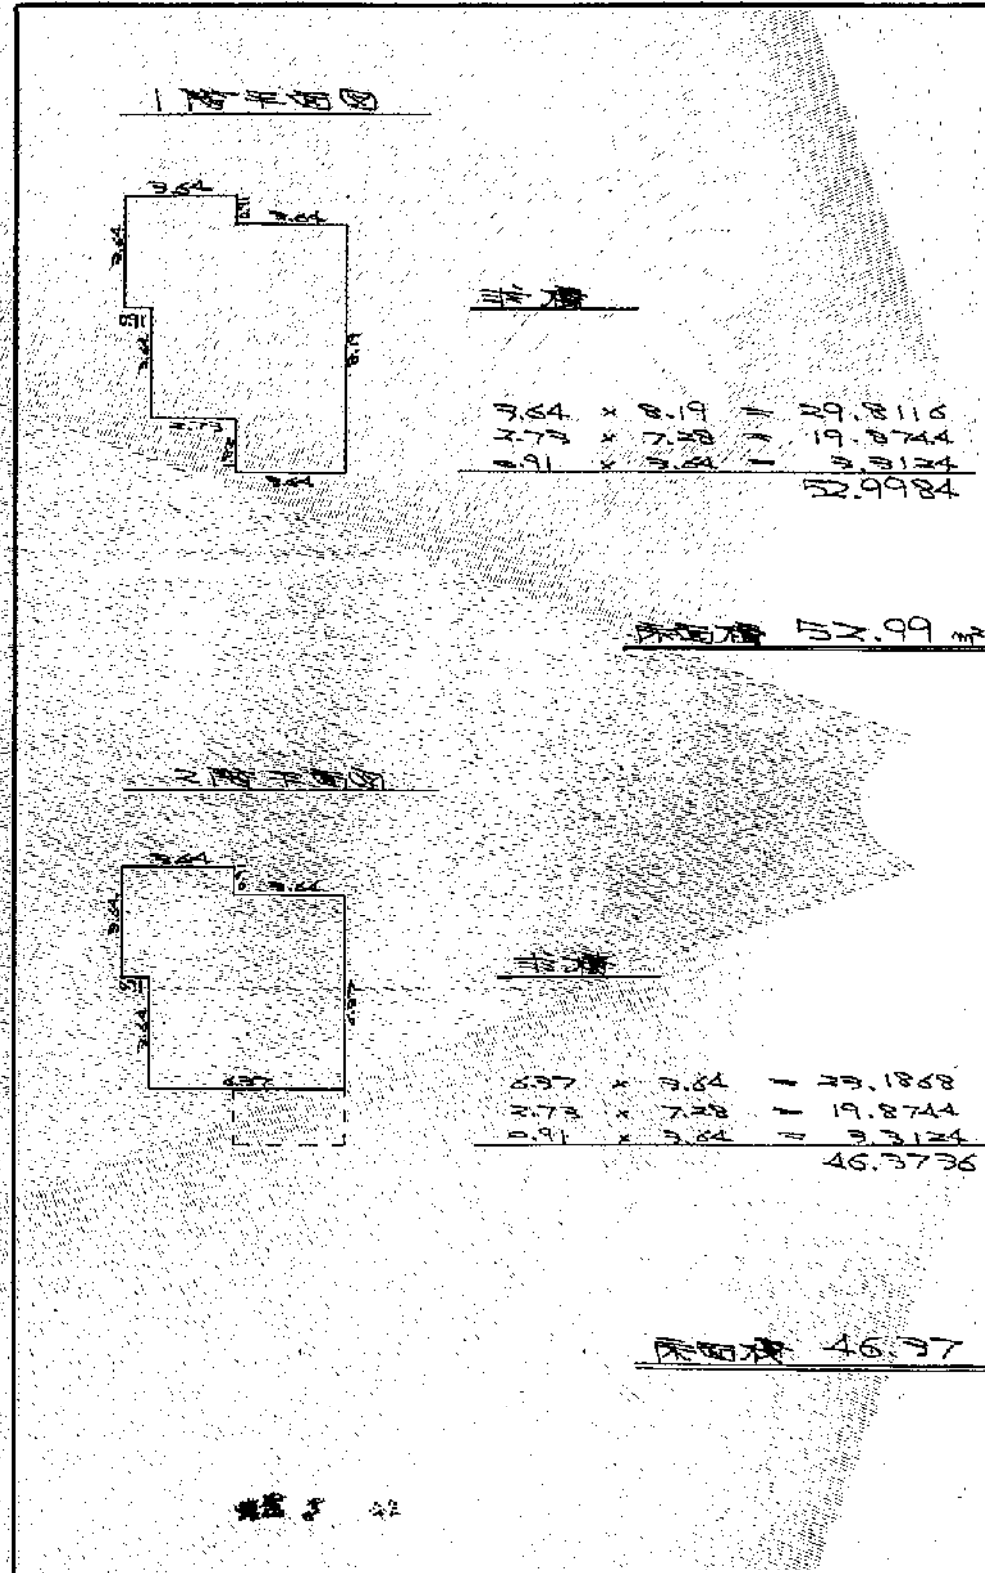

家屋番号	5-71
建物の所在	岡山市 築港みか1町 5-71 南区

建物図面
各階平面図

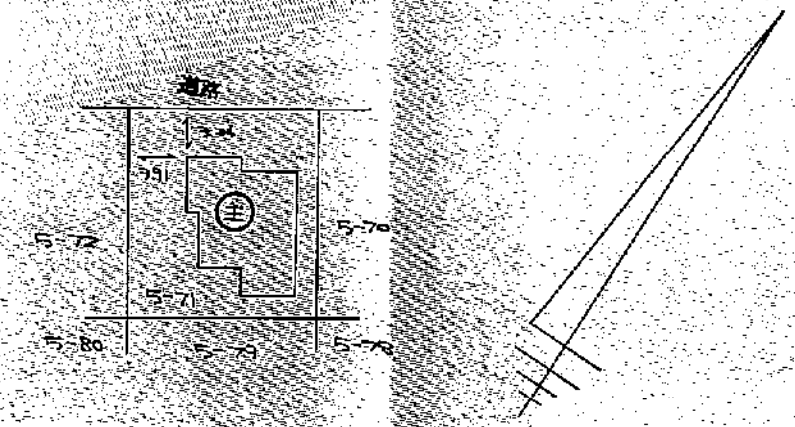

作製者	縮尺 1/2500	申請人	縮尺 1/500
-----	-----------	-----	----------

昭和 年 月 日登記