



所 在 図

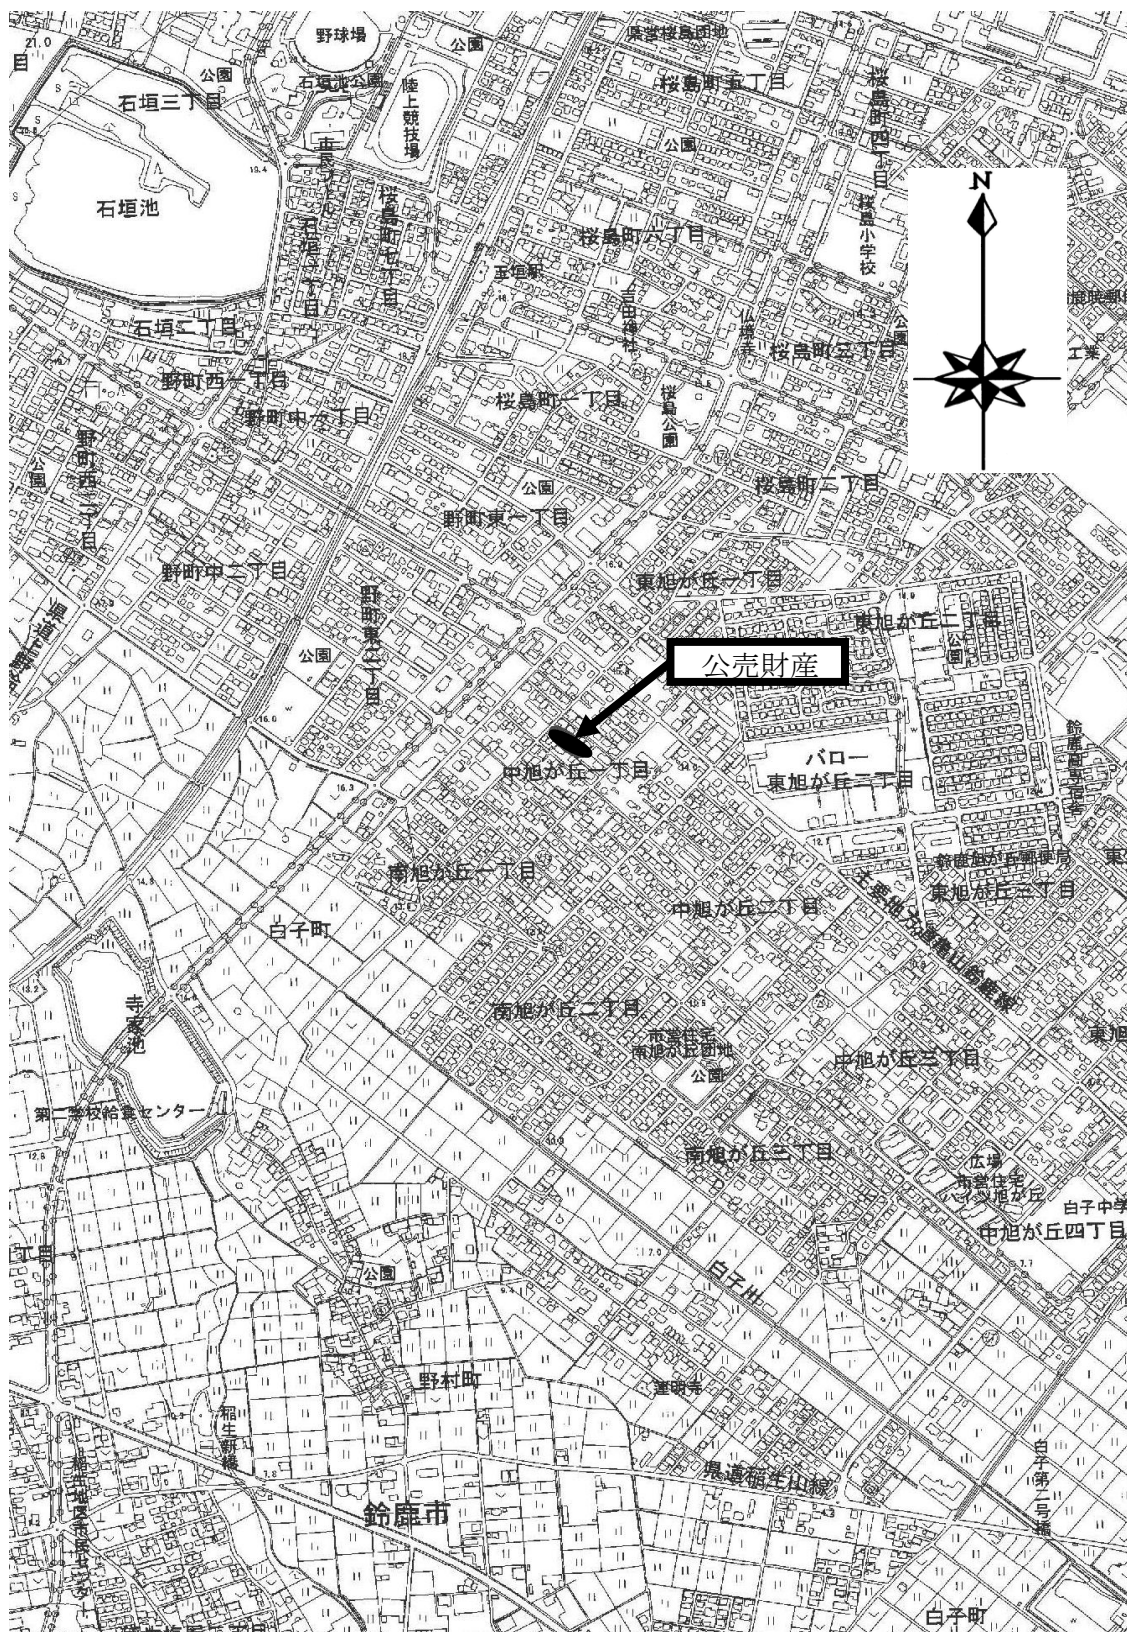

所 在 図

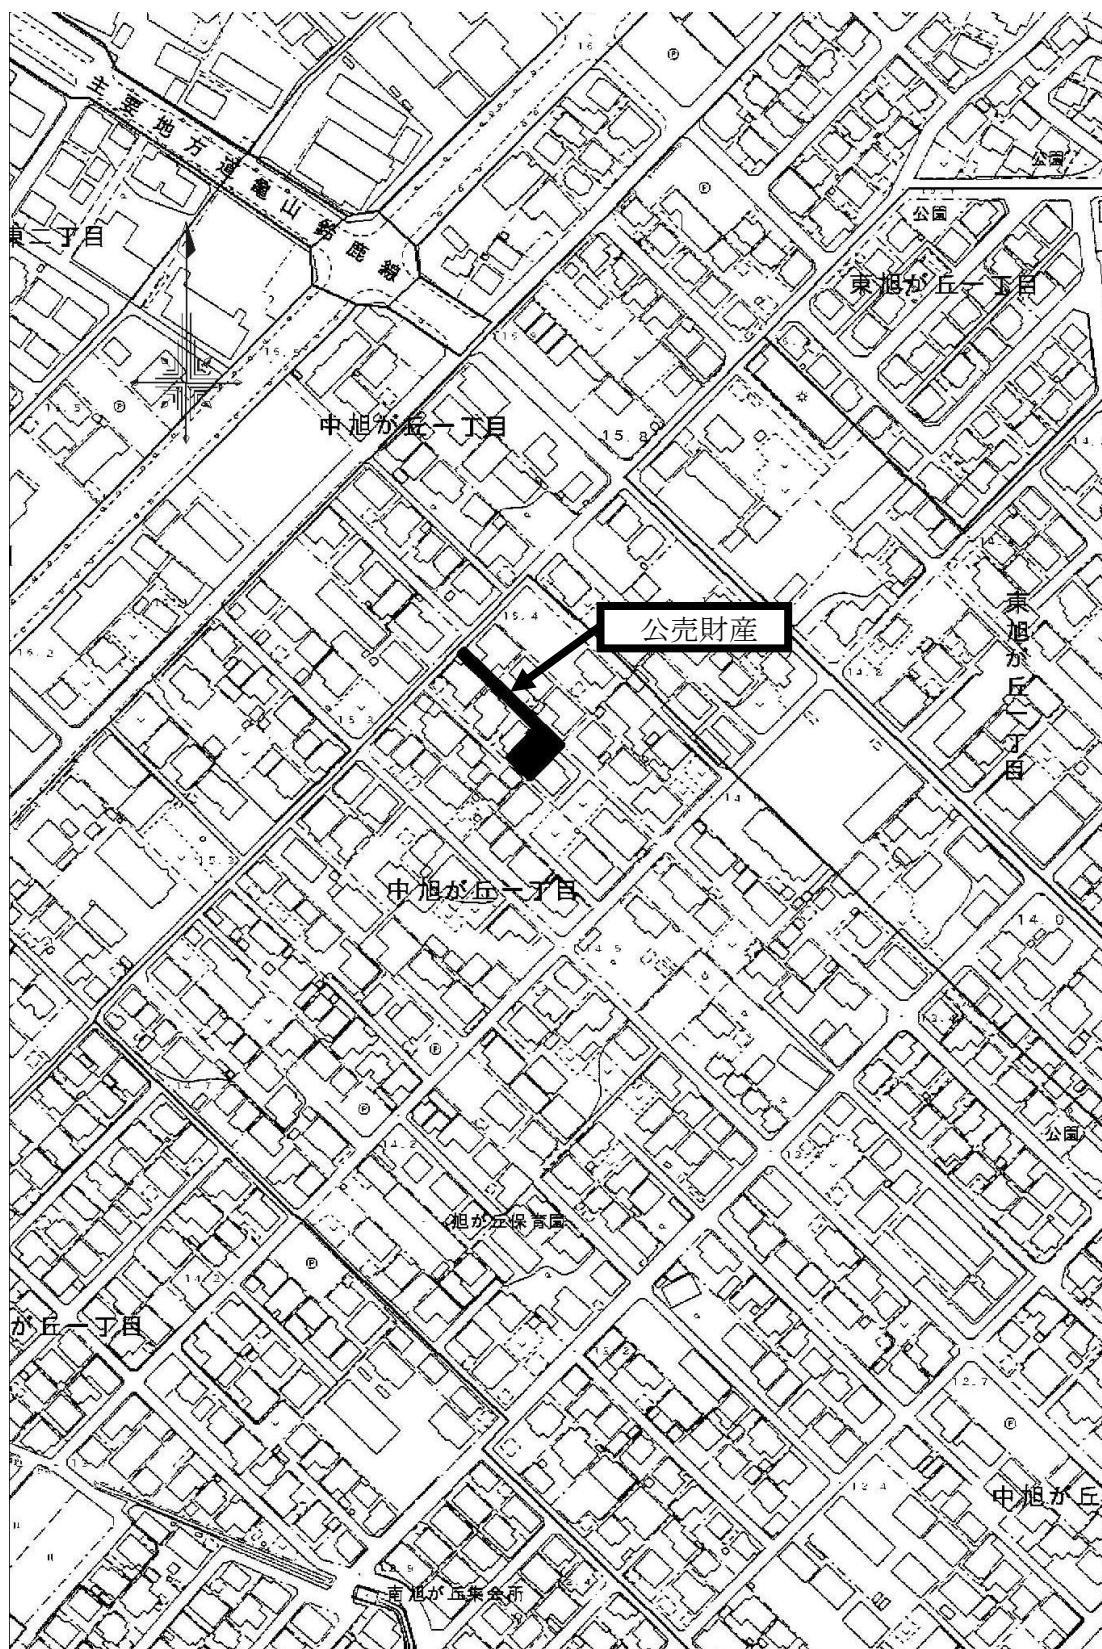

売却区分番号


NF7-17

土地・建物参考図(略配置図)



道路


公売財産4

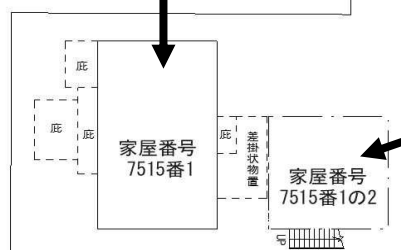


公売財産5

NF7-17


土地参考図(公図)

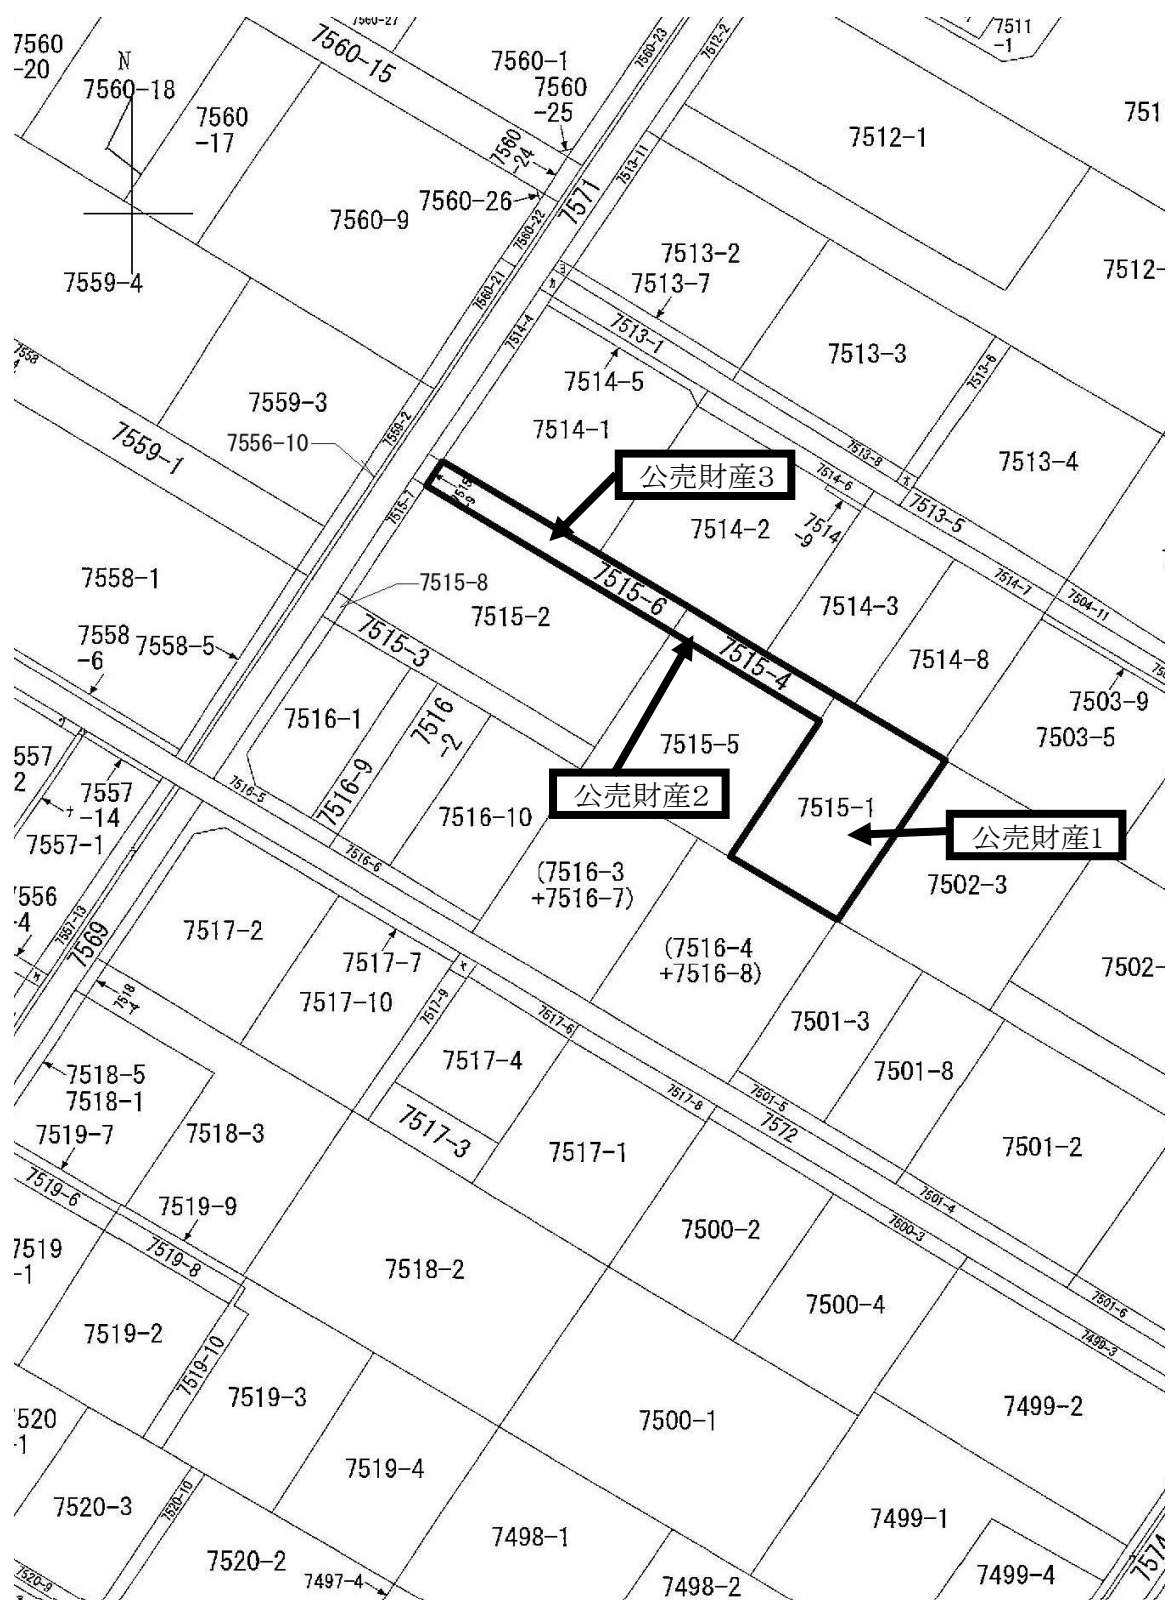


土地参考図(地積測量図集合)

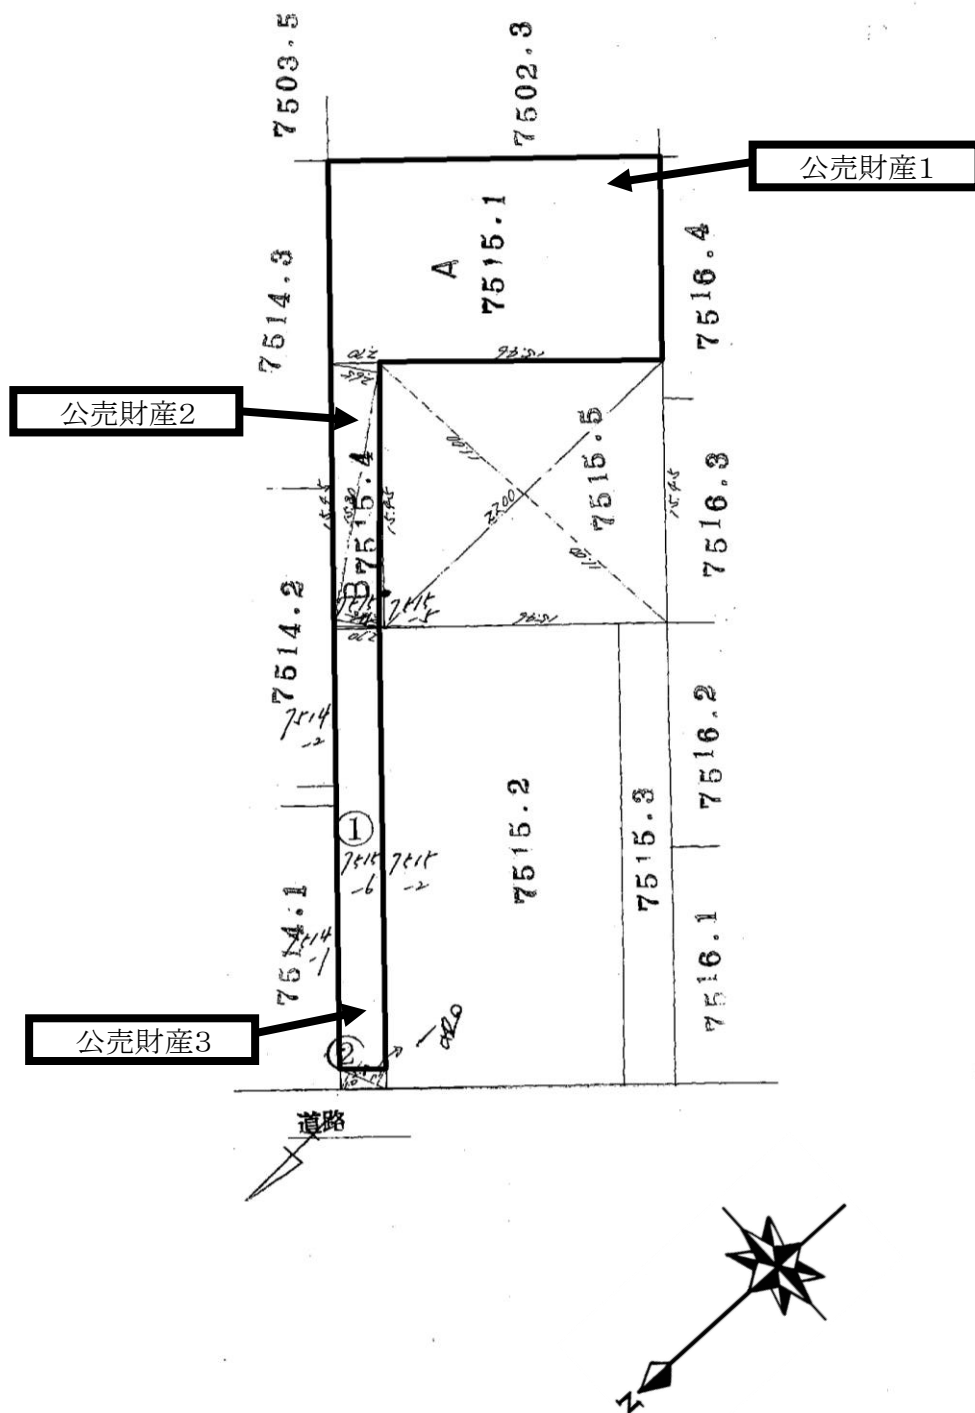

土地参考図(地積測量図)

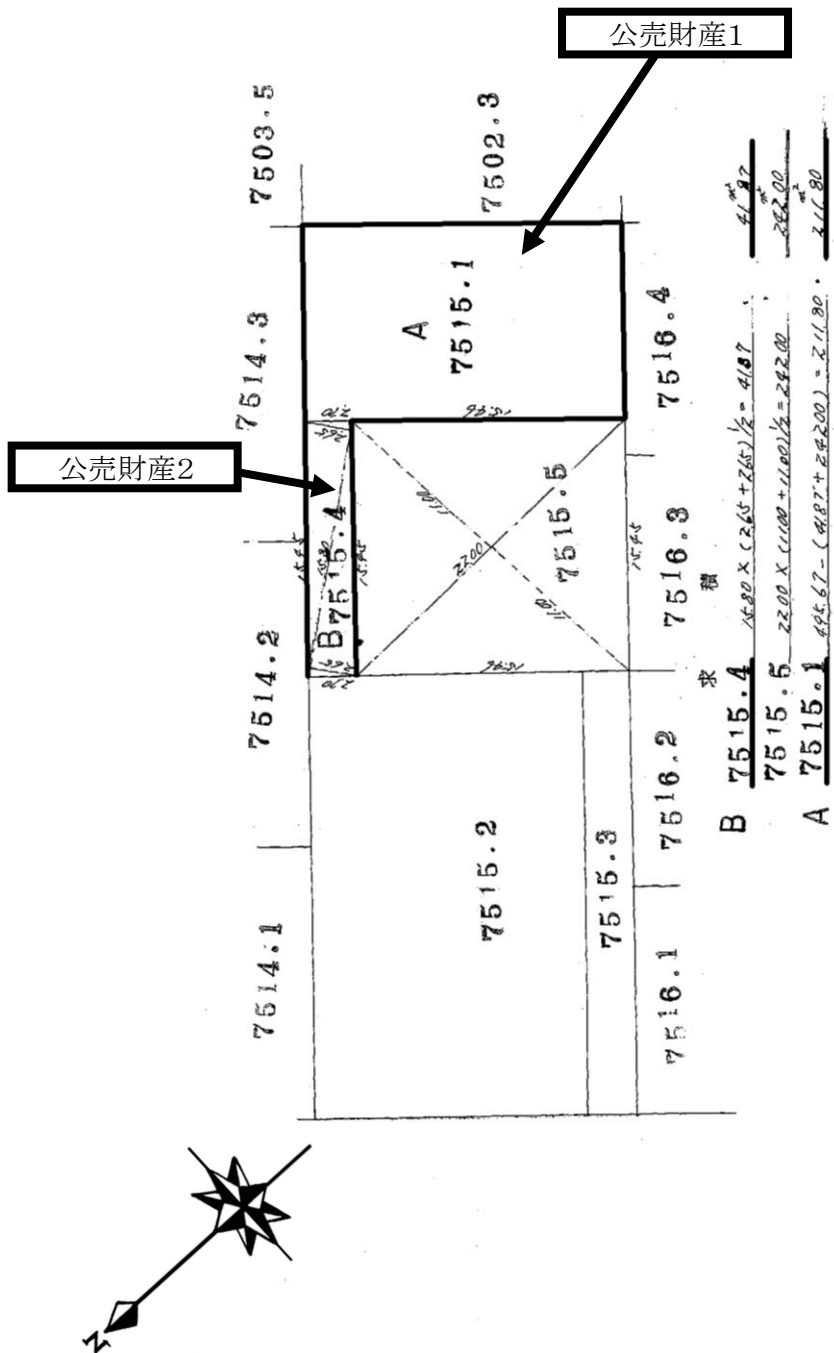


土地参考図(地積測量図)

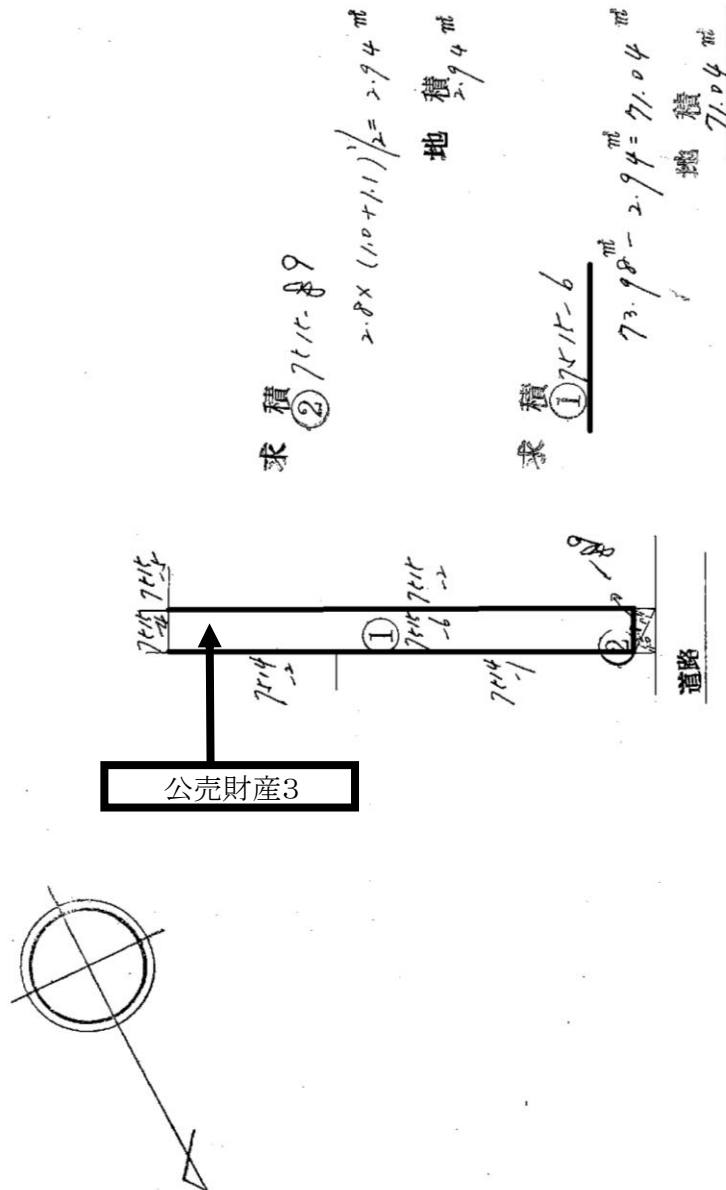


建物参考図(各階平面図・建物図面)

建物図面 縮尺 1:500

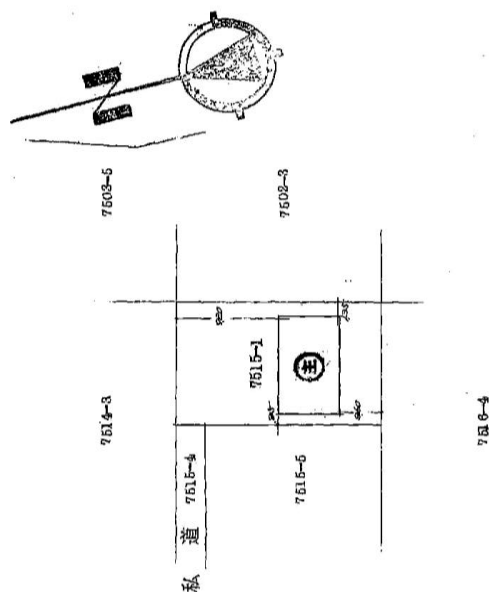

各階平面図 縮尺 1:200


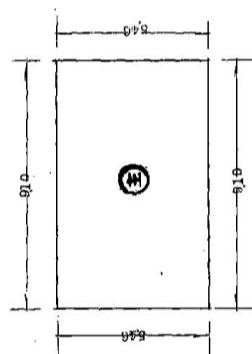


面積計算

$$8.10 \times 5.90 = 49.686$$

床面積 49㎡68

建物参考図(各階平面図・建物図面)

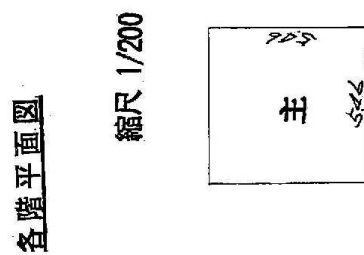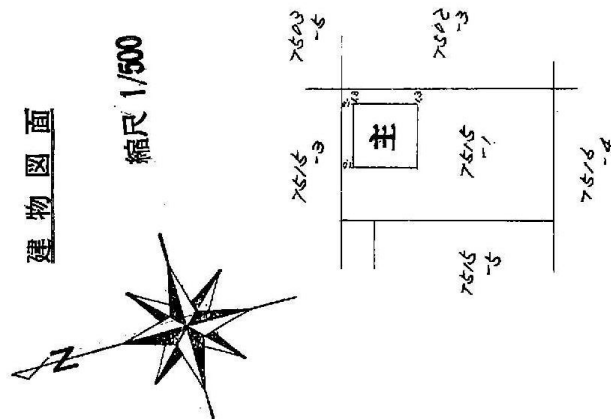

$$5.46 \times 5.46 = 29.8116$$

床面積

29.8116

売却区分番号 NF7-17

建物参考図(建物見取図)




公売財産4

家屋番号7515番1

建物参考図(建物見取図)



1 階平面図

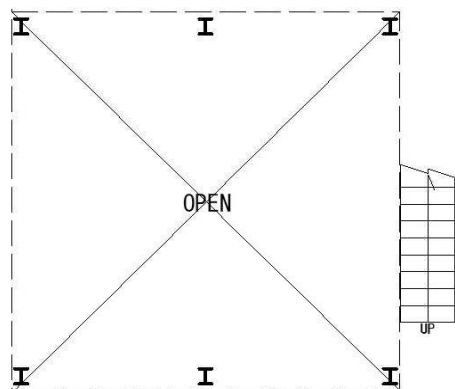

1 階下平面図

公売財産5

家屋番号7515番1の2