


売却区分番号

NF7-43


所在図

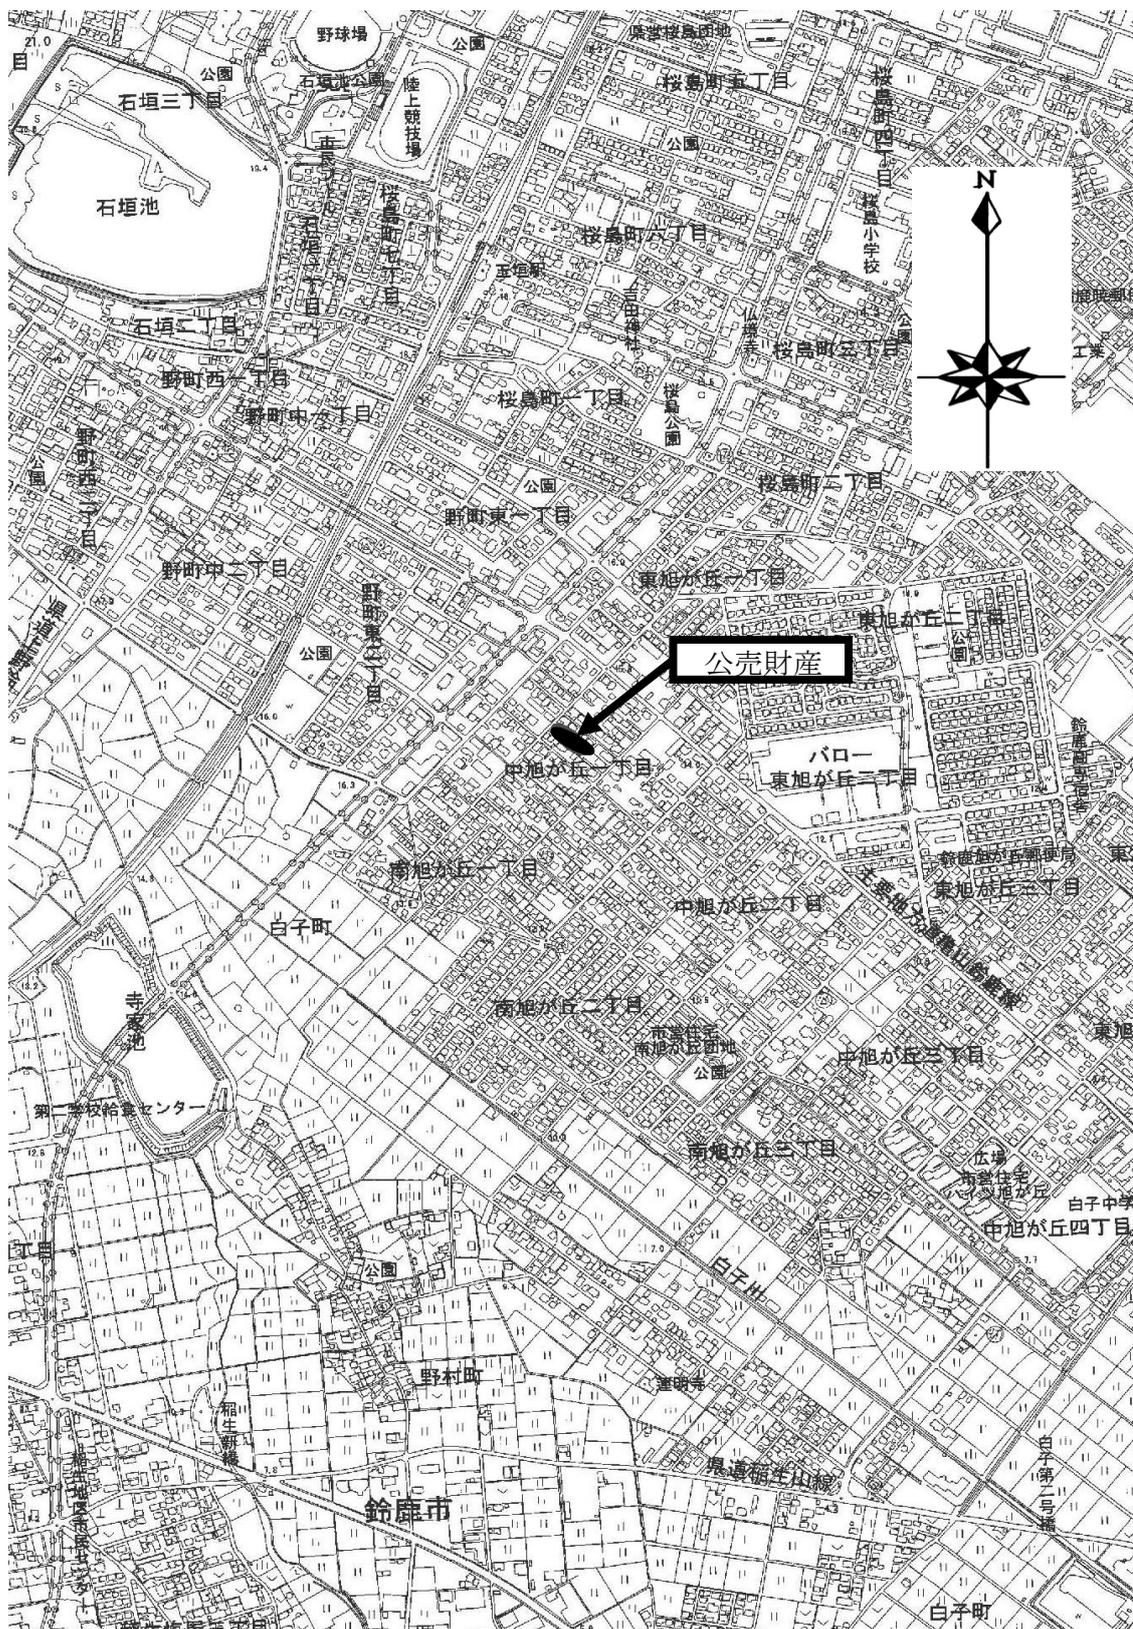

売却区分番号

NF7-43

所在図

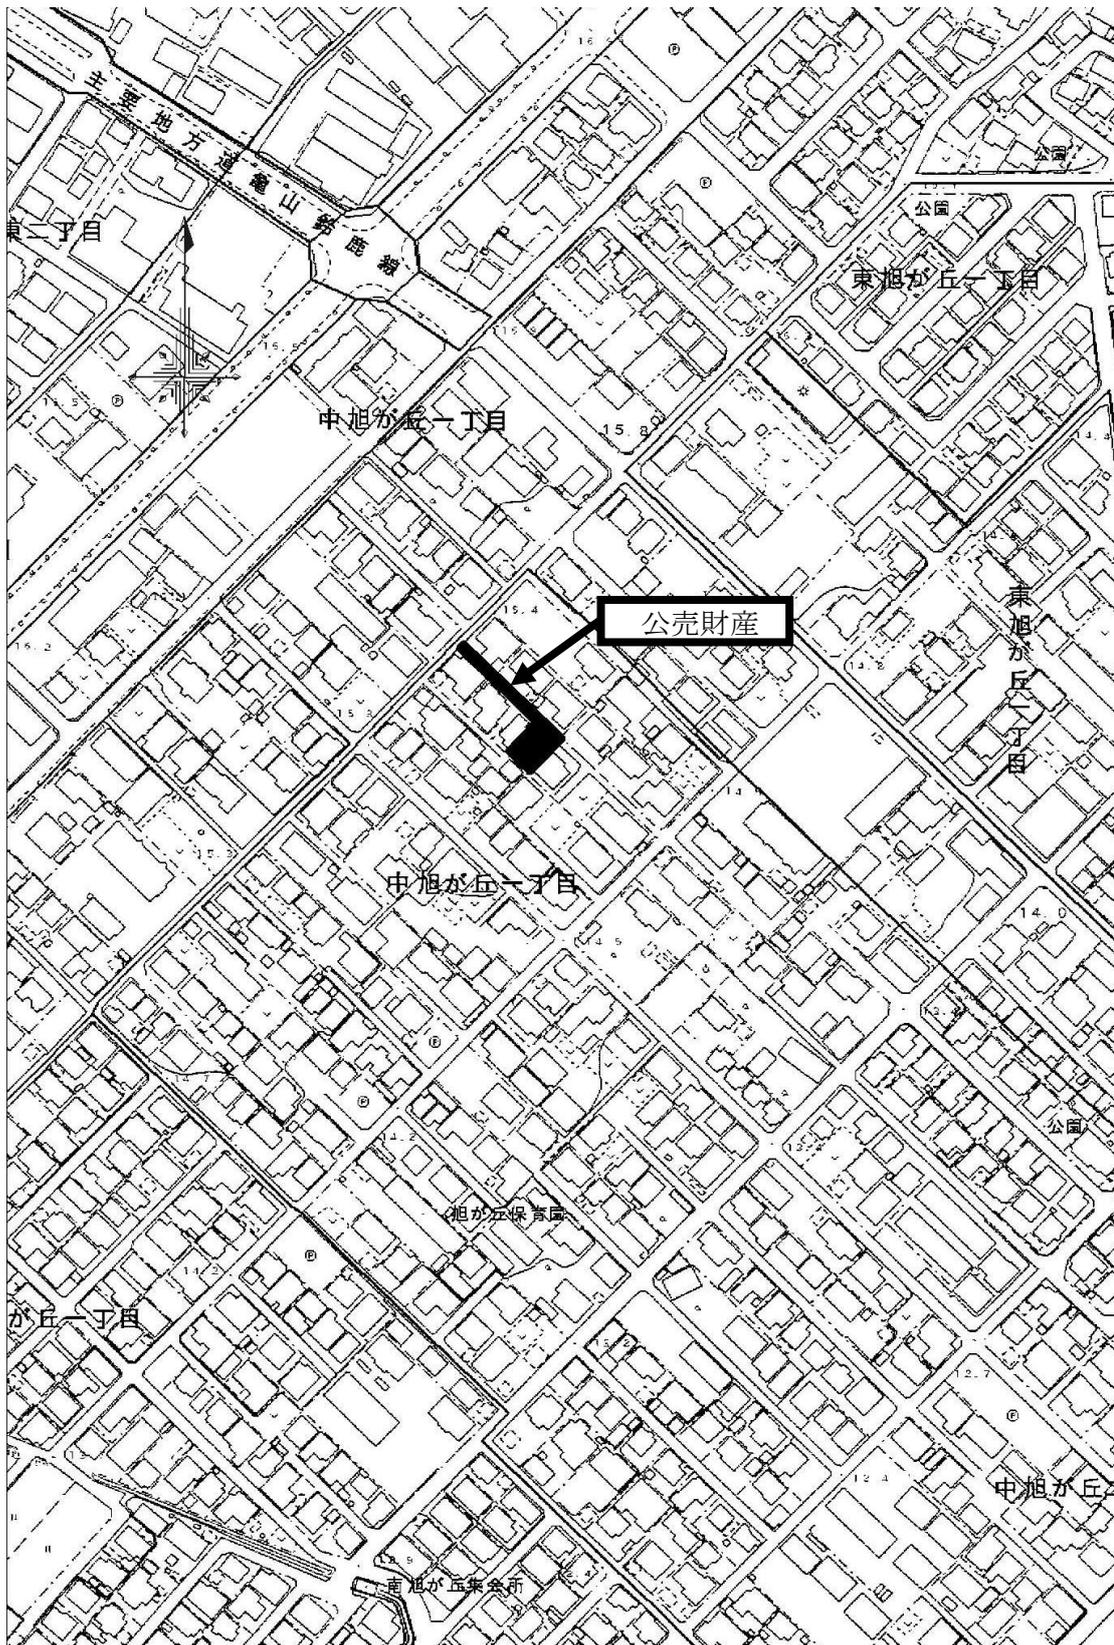

売却区分番号

NF7-43


土地・建物参考図(略配置図)



道路


公売財産4

公売財産5

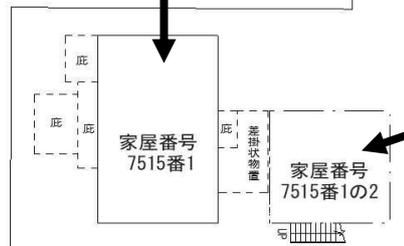


売却区分番号 NF7-43

土地参考図(公図)

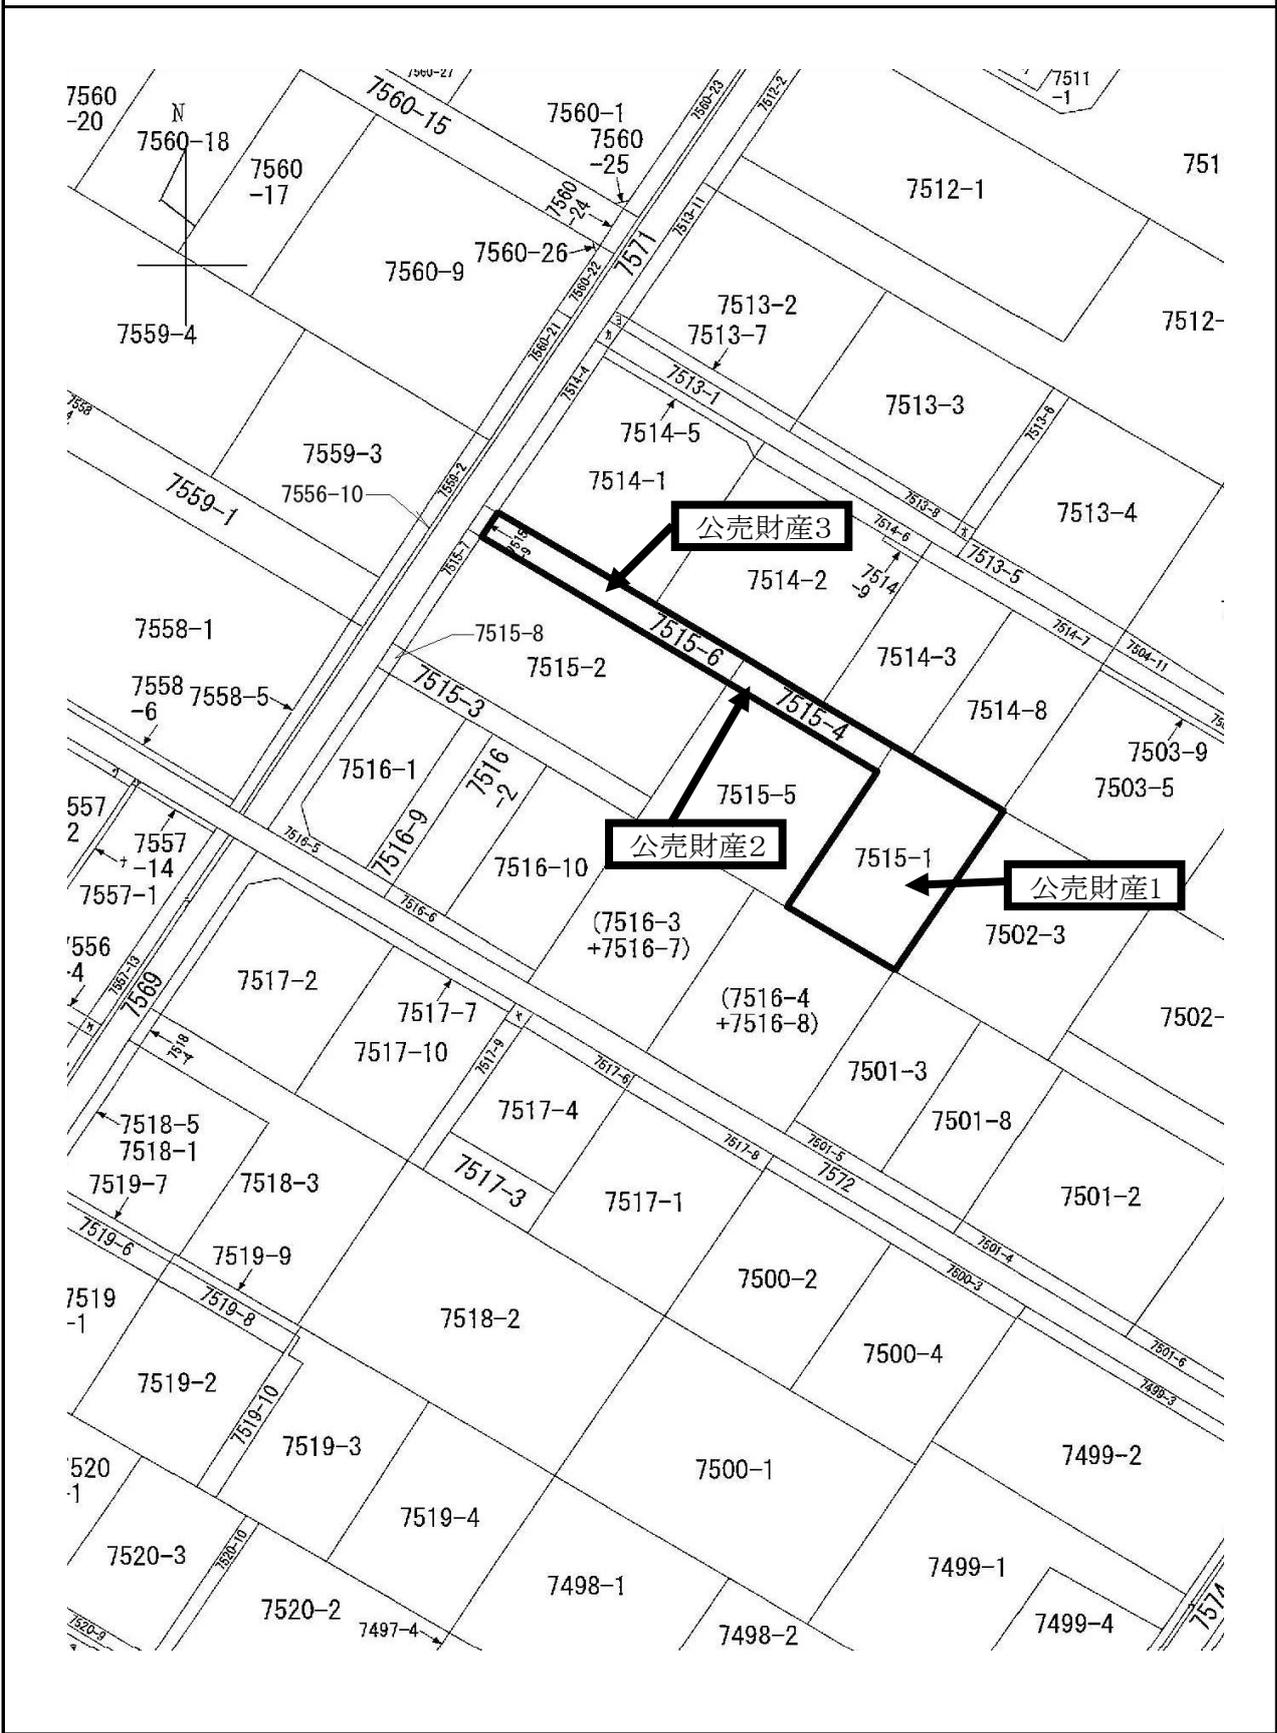

売却区分番号 NF7-43


土地参考図(地積測量図集合)

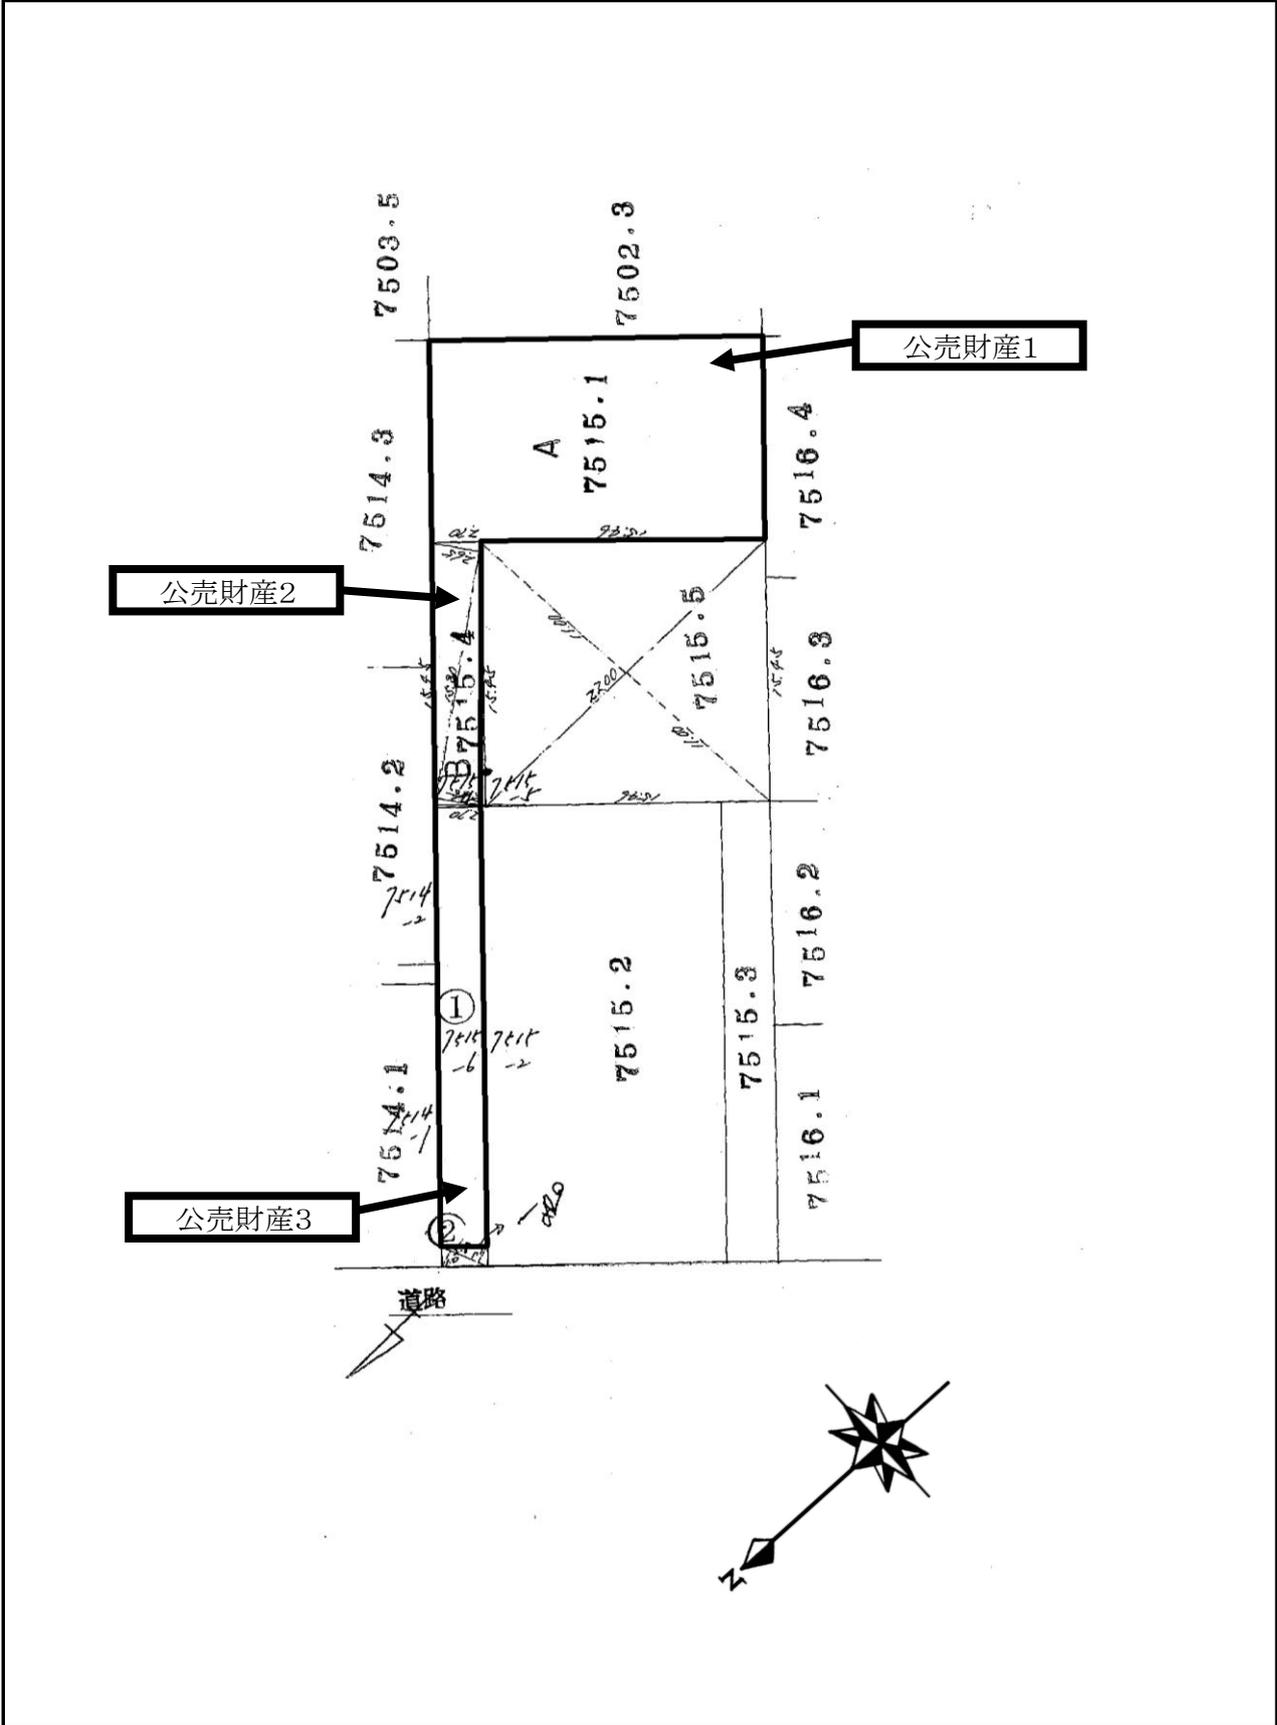

売却区分番号


NF7-43

土地参考図(地積測量図)

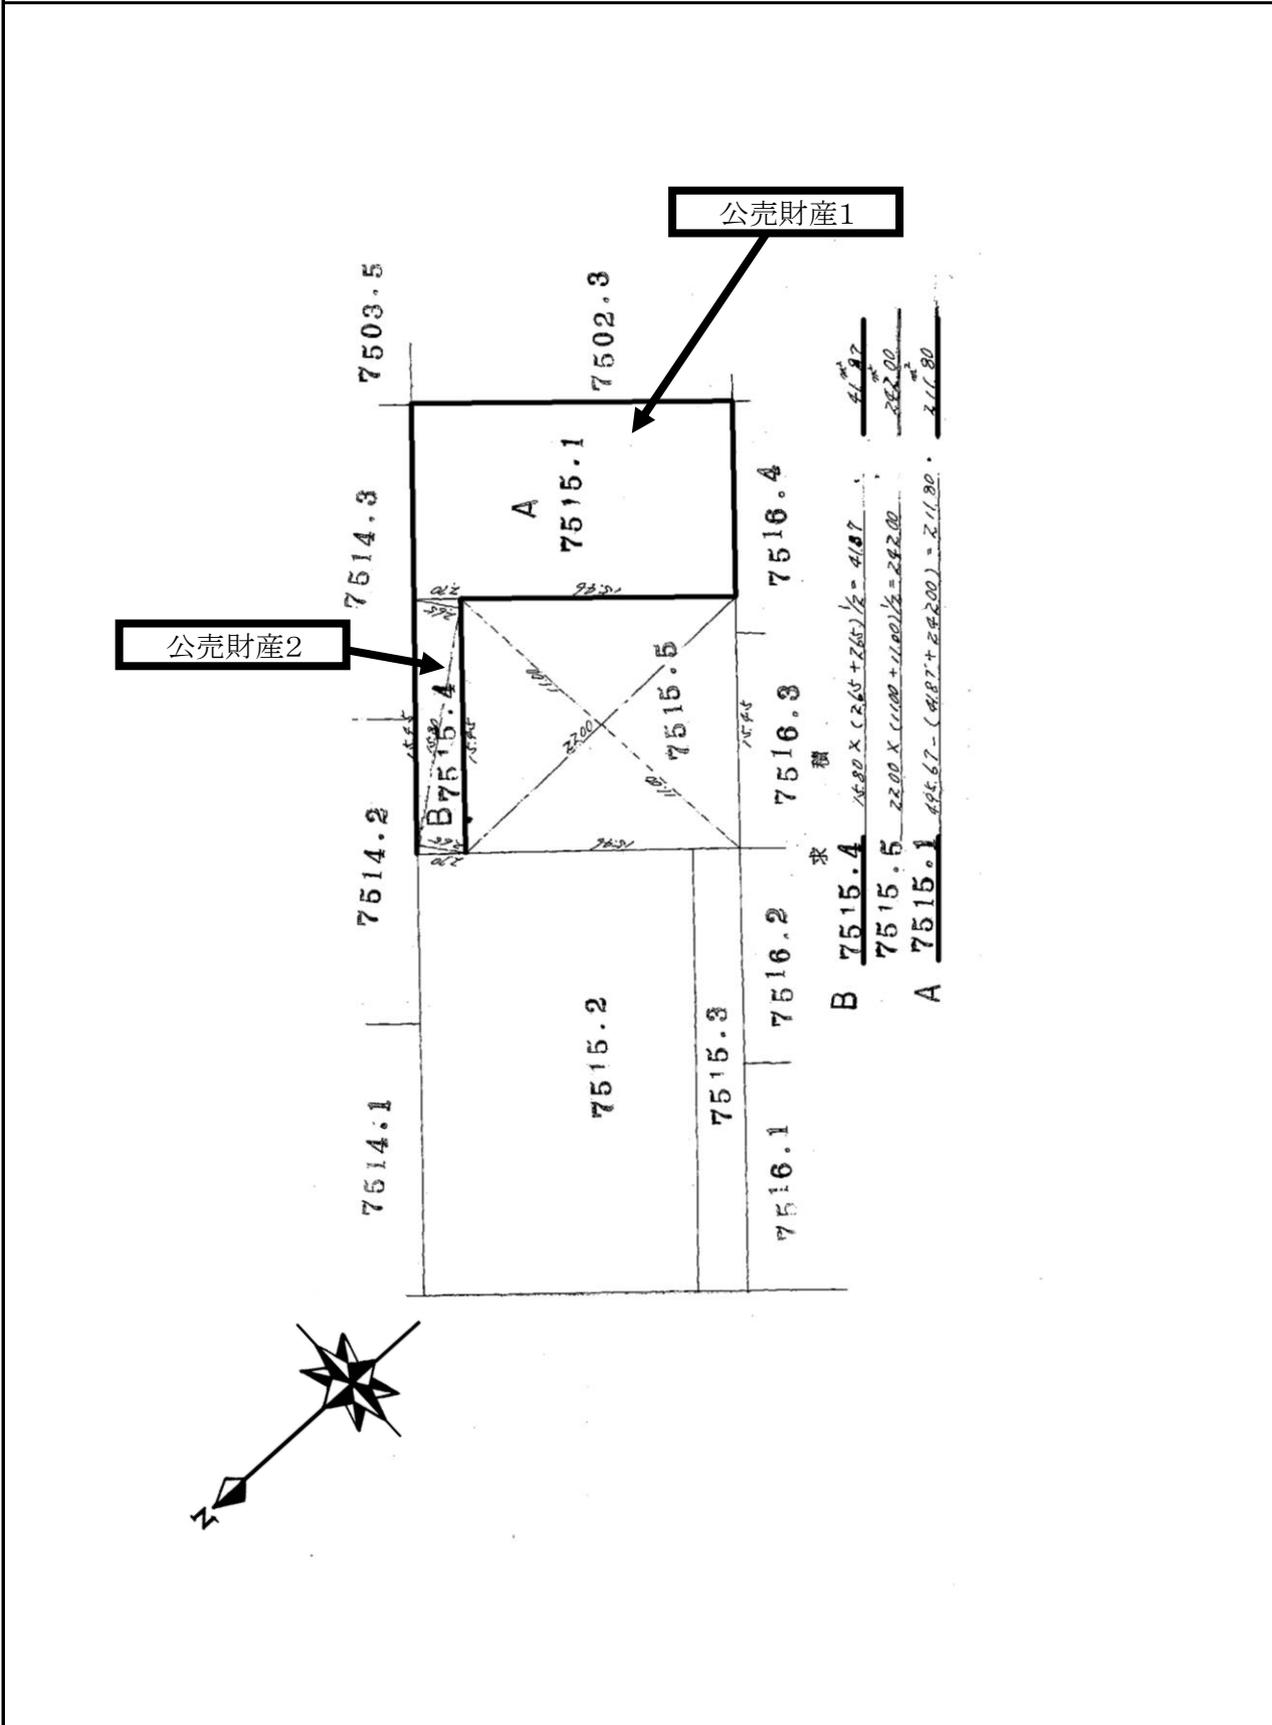


建物参考図(各階平面図・建物図面)

建物図面 縮尺 1:500

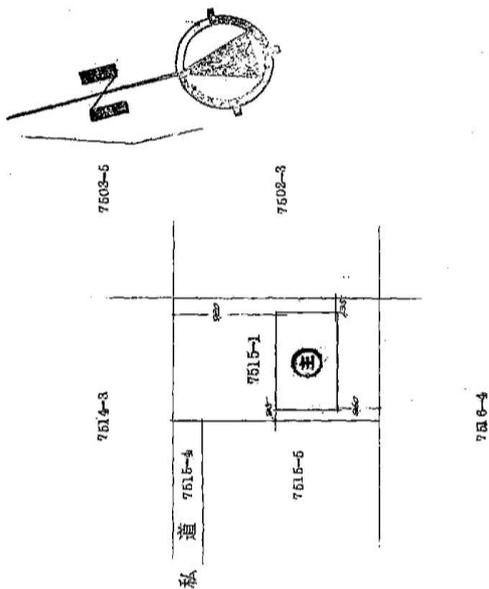

各階平面図 縮尺 1:200

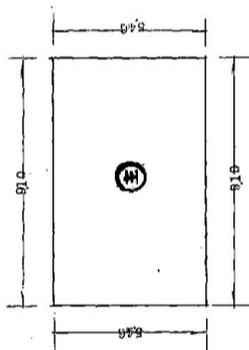

面積計算

$9.10 \times 5.46 = 49.686$

床面積 49㎡68


売却区分番号

NF7-43

建物参考図(各階平面図・建物図面)

各階平面図

縮尺 1/200

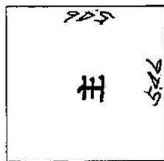



$$546 \times 546 = 298116$$

床面積

$$298116 \text{ m}^2$$

建物図面

縮尺 1/500

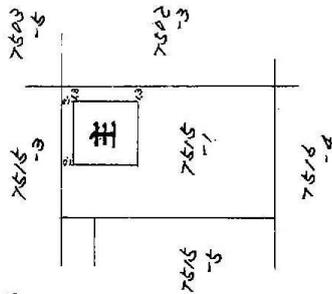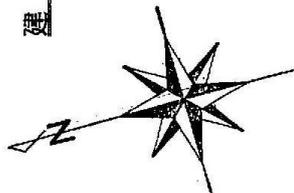

公売財産5

売却区分番号

NF7-43

建物参考図(建物見取図)



公売財産4

家屋番号7515番1


売却区分番号

NF7-43

建物参考図(建物見取図)



1階平面図

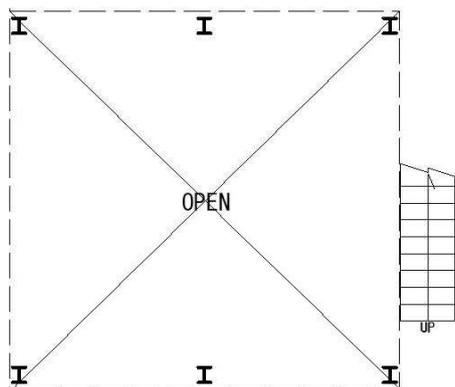

1階下平面図

公売財産5

家屋番号7515番1の2