


売却区分番号

NF7-48


所在図

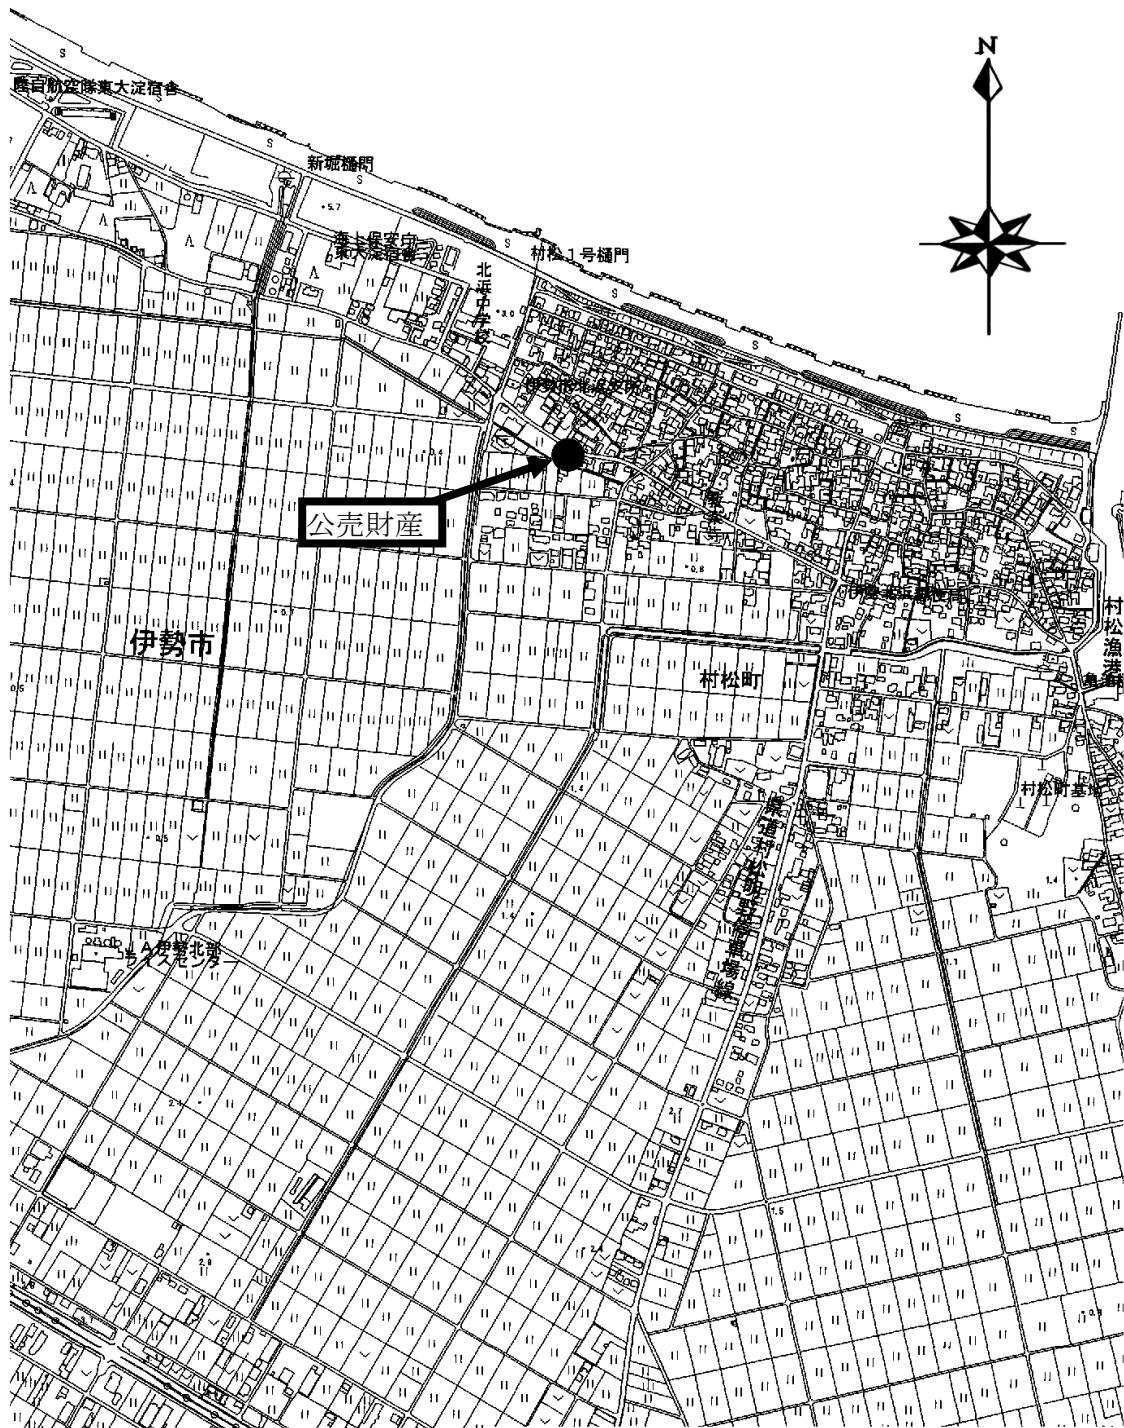

売却区分番号

NF7-48


所在図

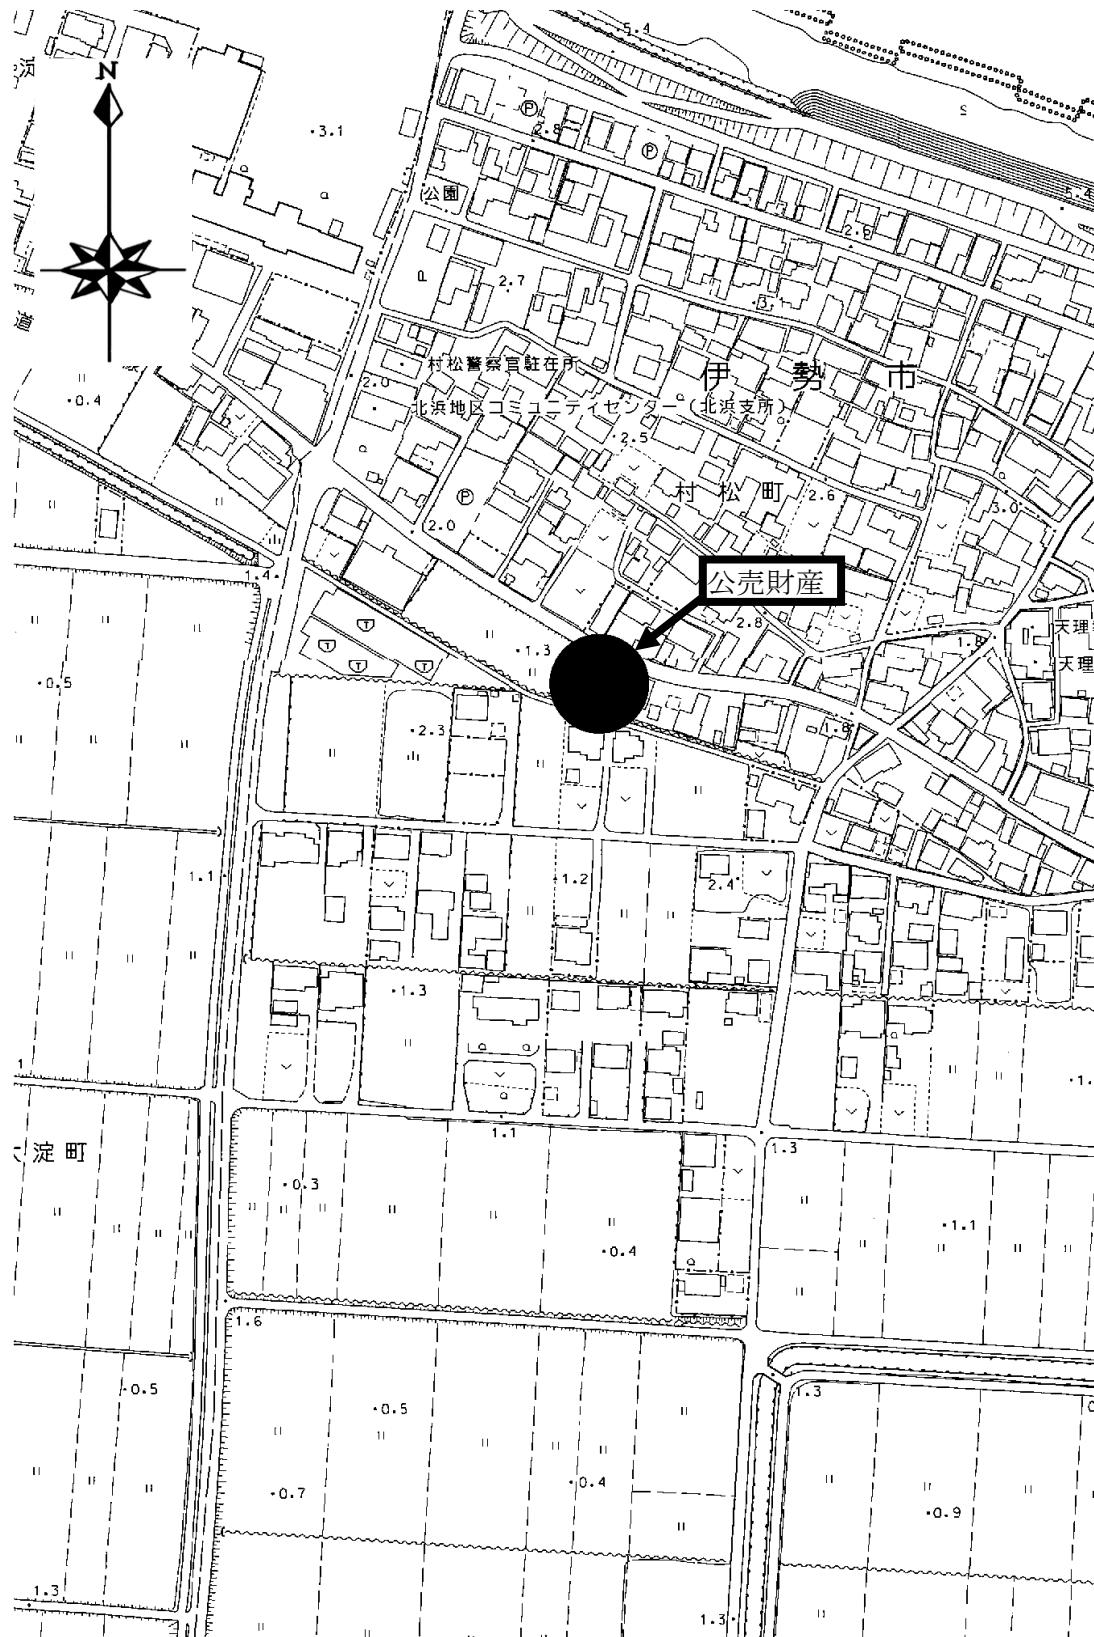

売却区分番号

NF7-48



土地参考図(公図)

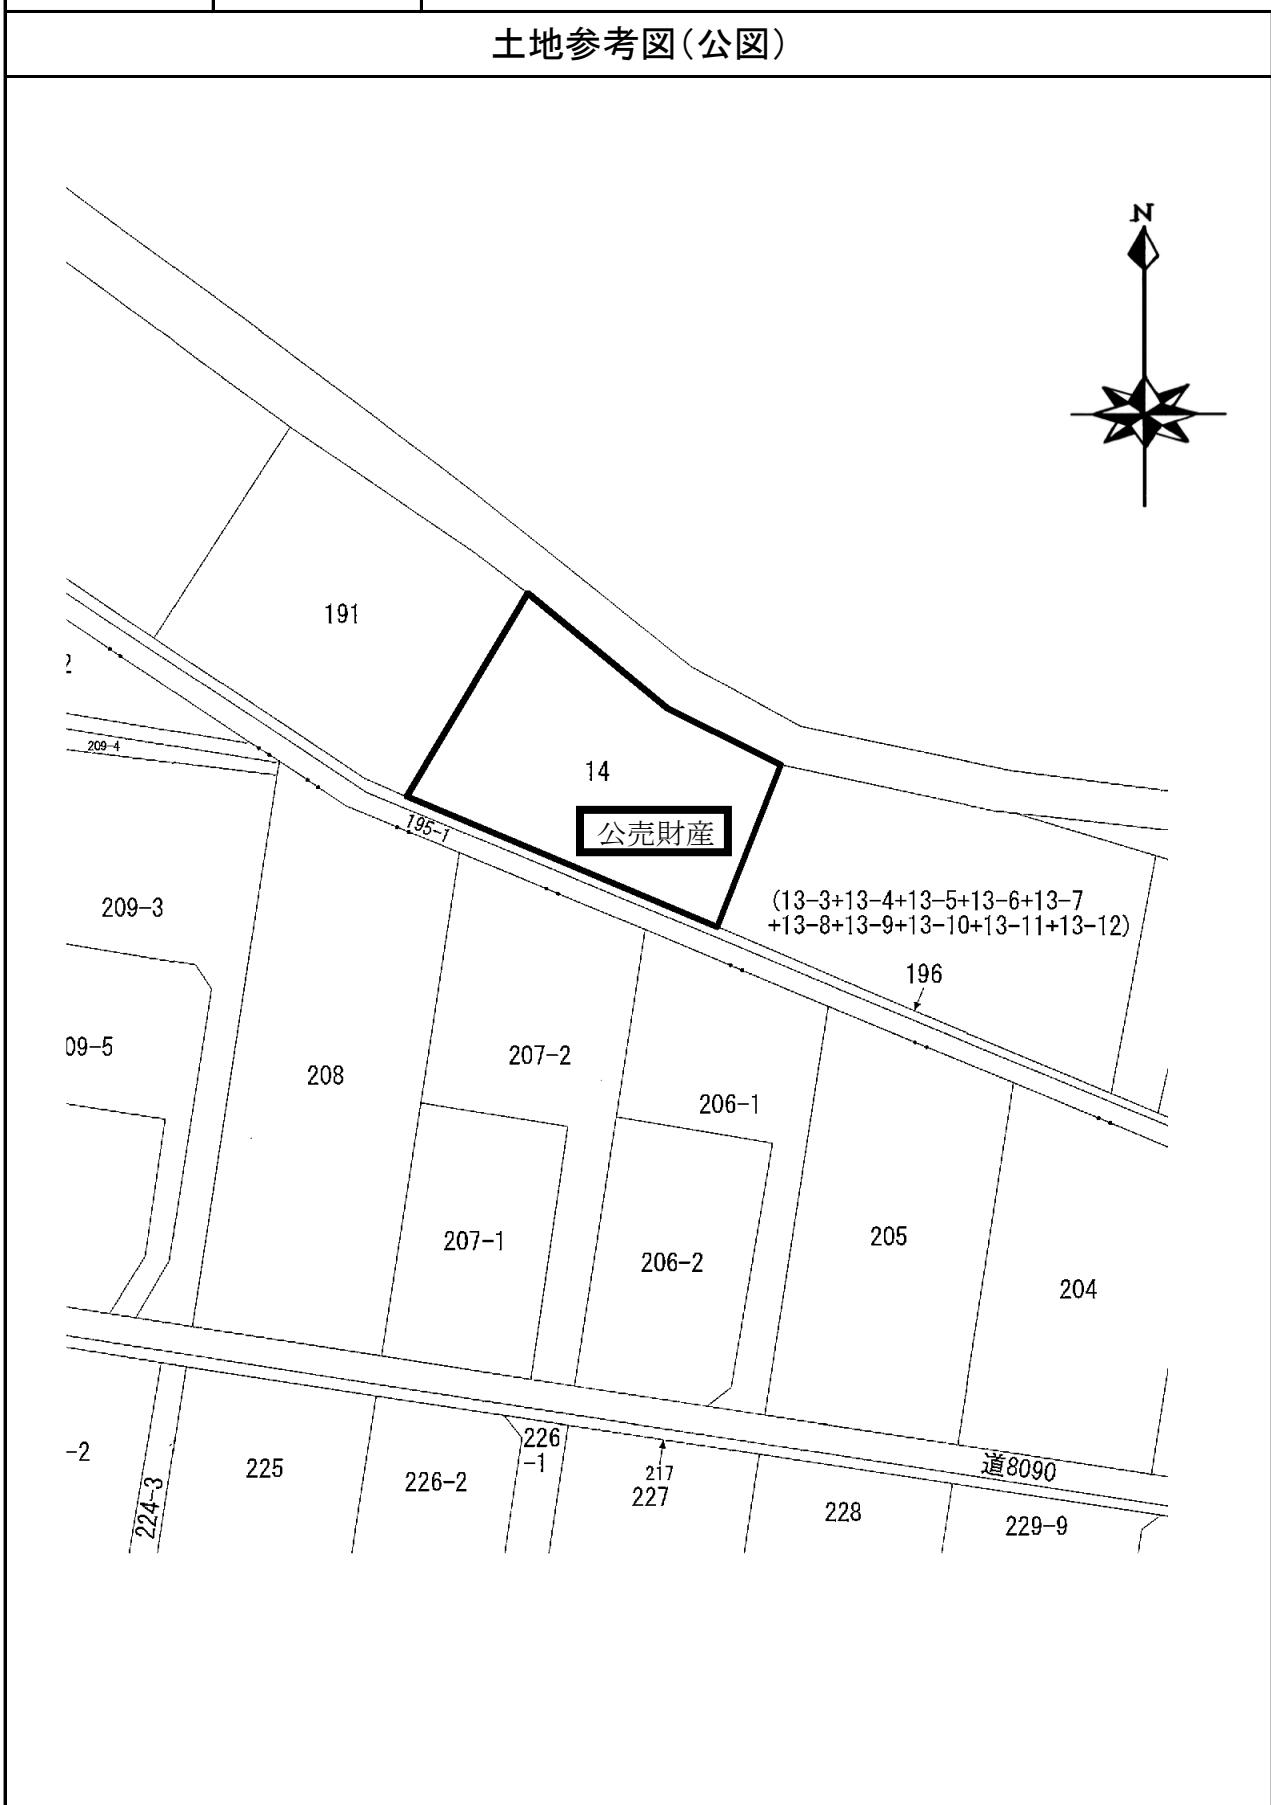

壳却区分番号

NF7-48


建物参考図(各階平面図・建物図面)

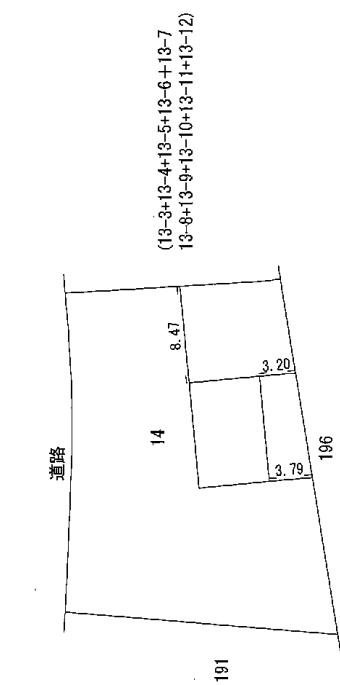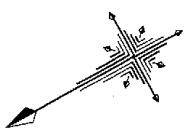

主たる建物

$$\textcircled{1} \quad 9.15 \times 6.10 = 55.8150$$

床面積
55.81

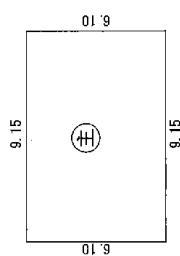

売却区分番号

NF7-48

建物参考図(建物見取図)

シャッター



倉庫

売却区分番号

NF7-48

土地・建物参考図(略配置図)

