



売却区分番号 NF7-59

所 在 図

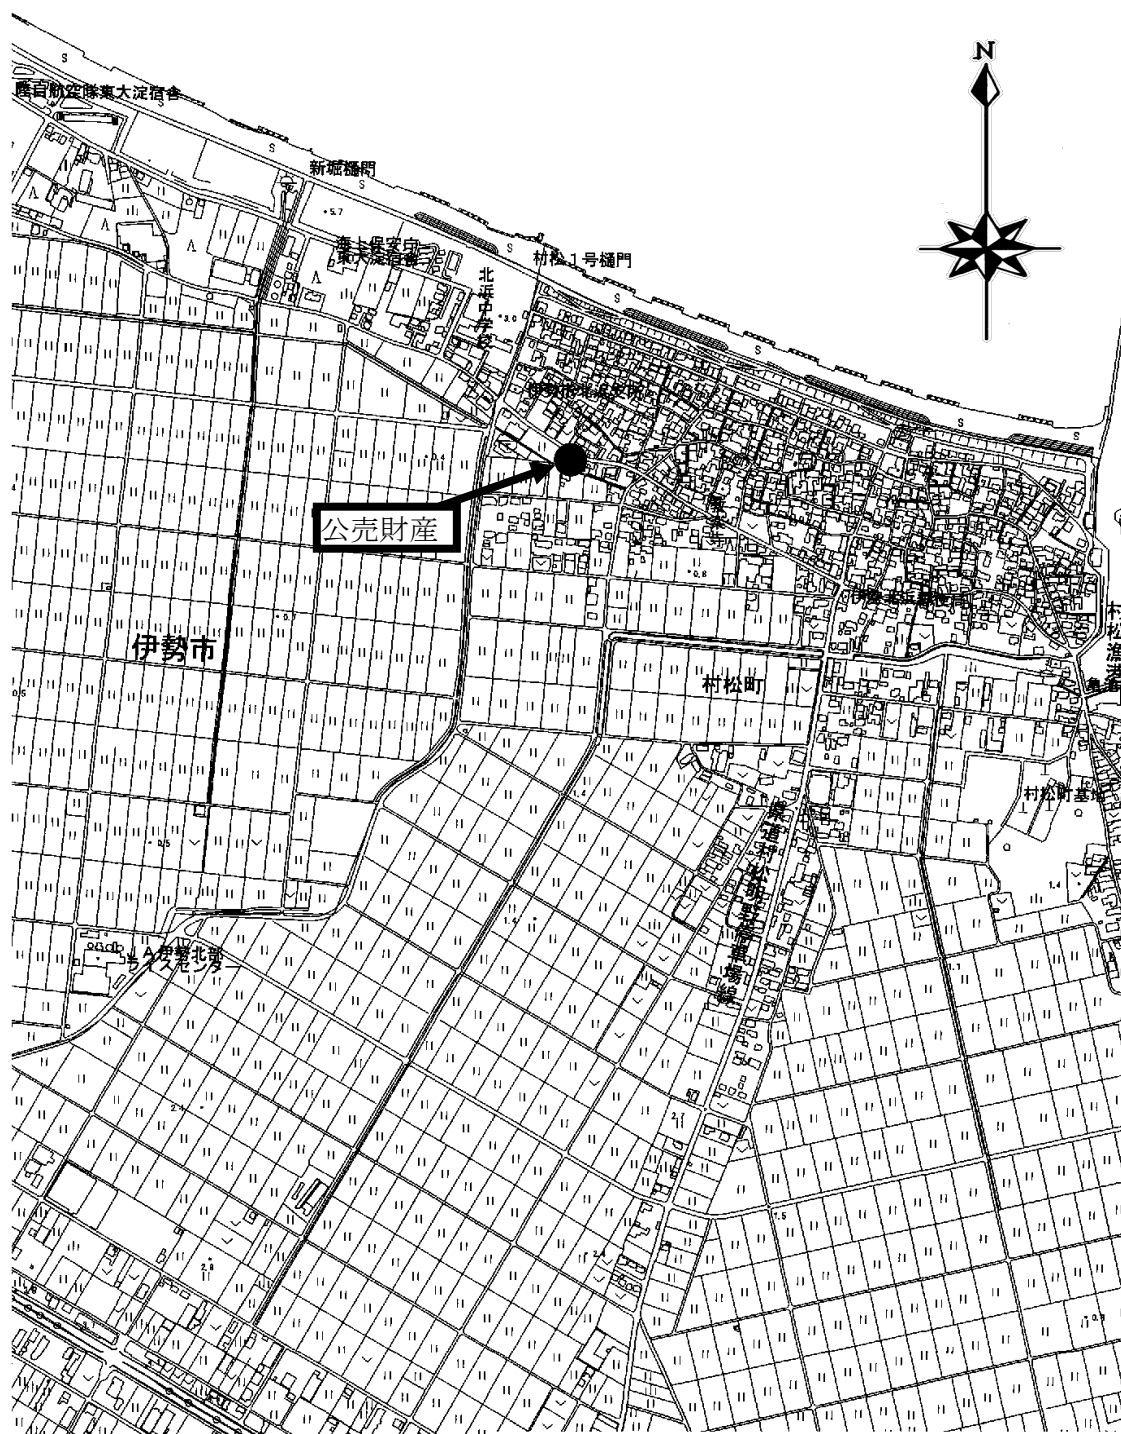


売却区分番号	NF7-59
--------	--------

所在図



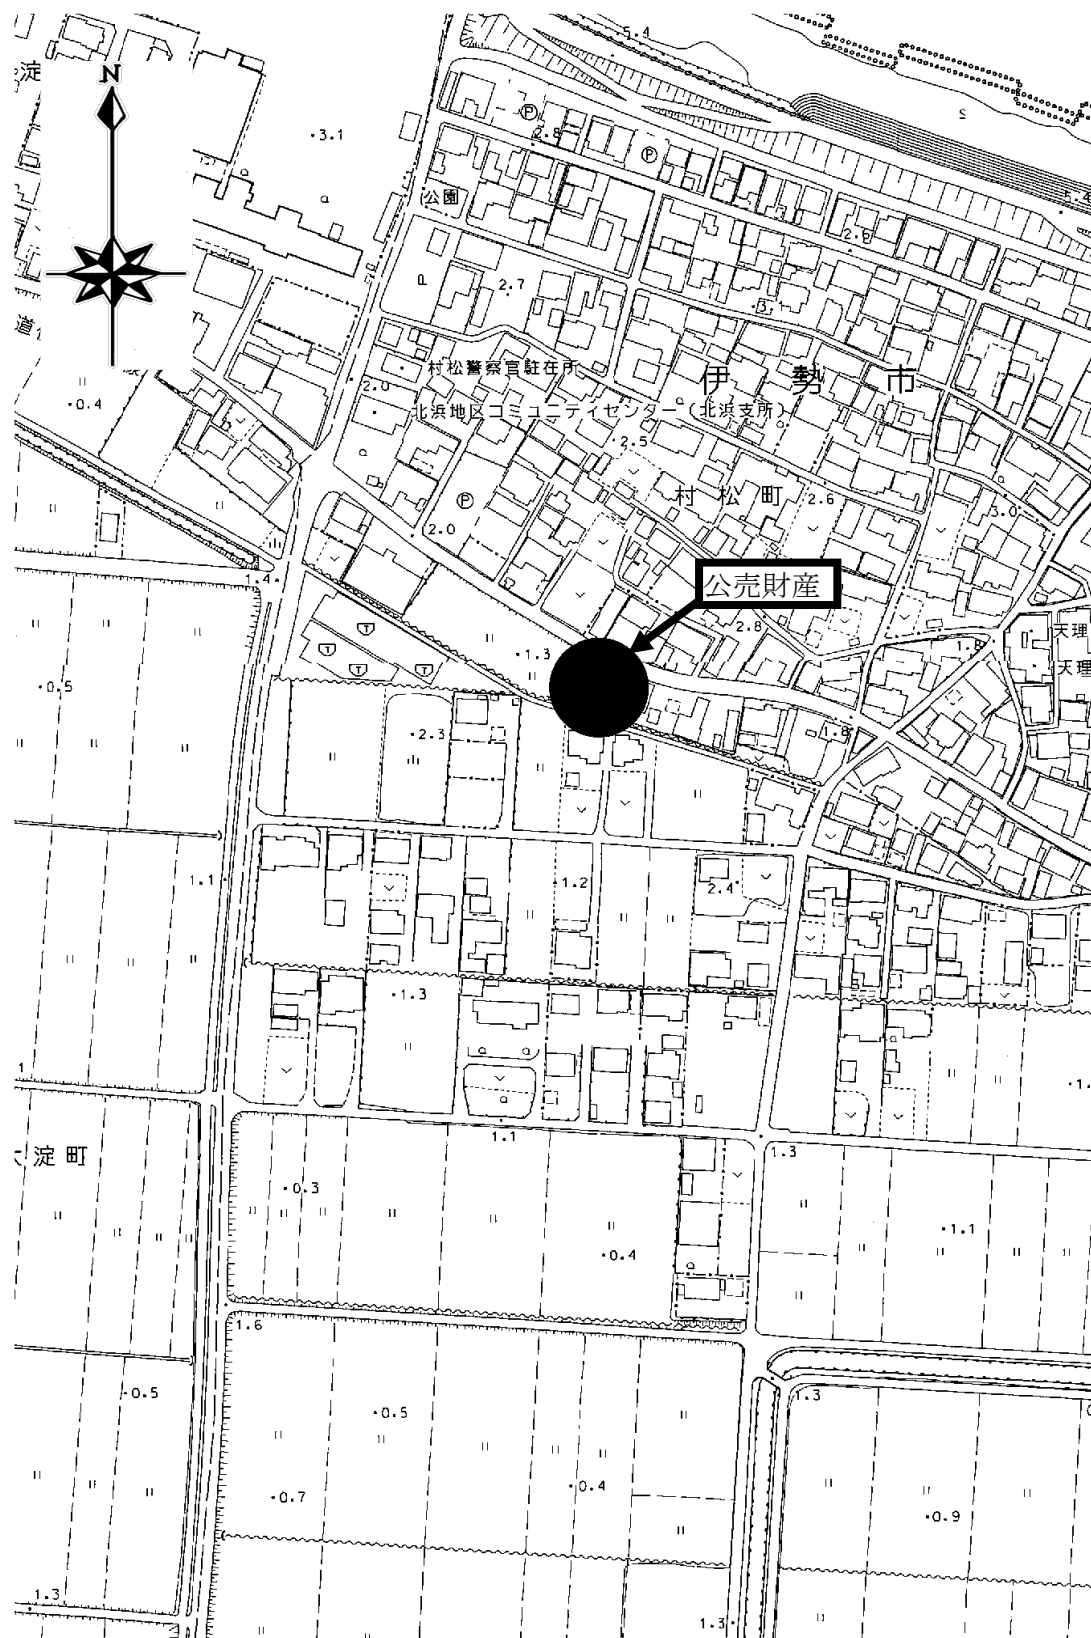


売却区分番号 NF7-59

土地参考図(公図)

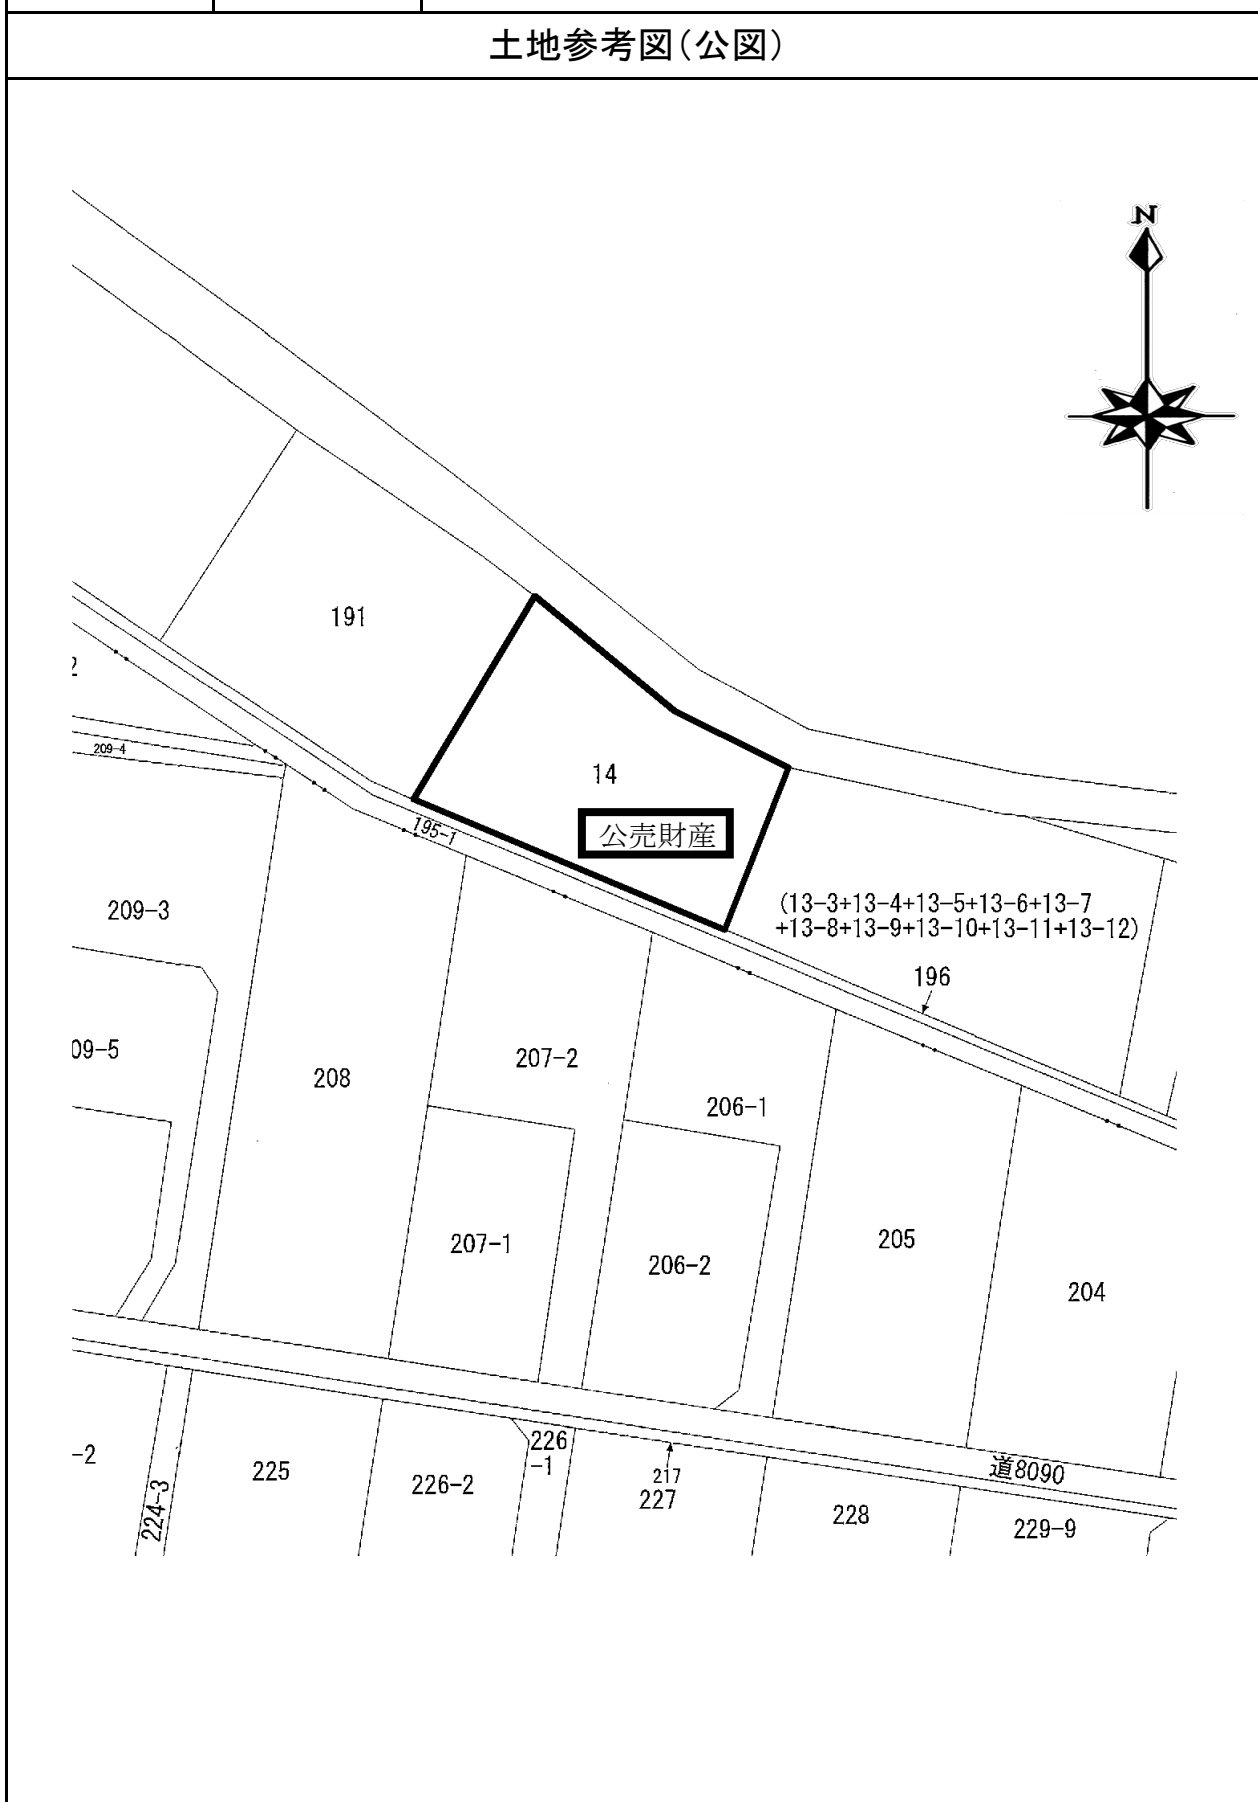

建物参考図(各階平面図・建物図面)

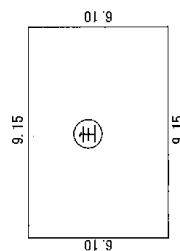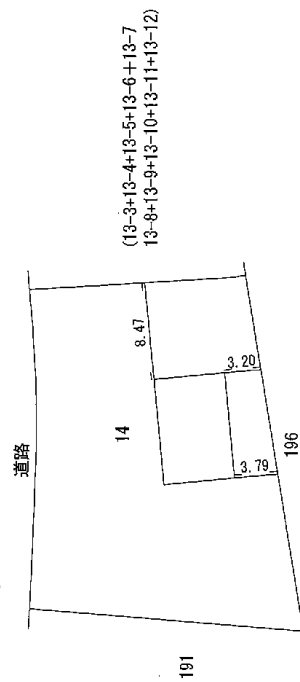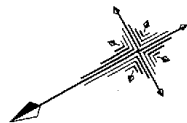

主たる建物

① $9.15 \times 6.10 = 55.8150$

床面積 55.81

売却区分番号	NF7-59
--------	--------

建物参考図(建物見取図)

シャッター

倉庫

土地・建物参考図(略配置図)

