



売却区分番号

NF7-54

所 在 図

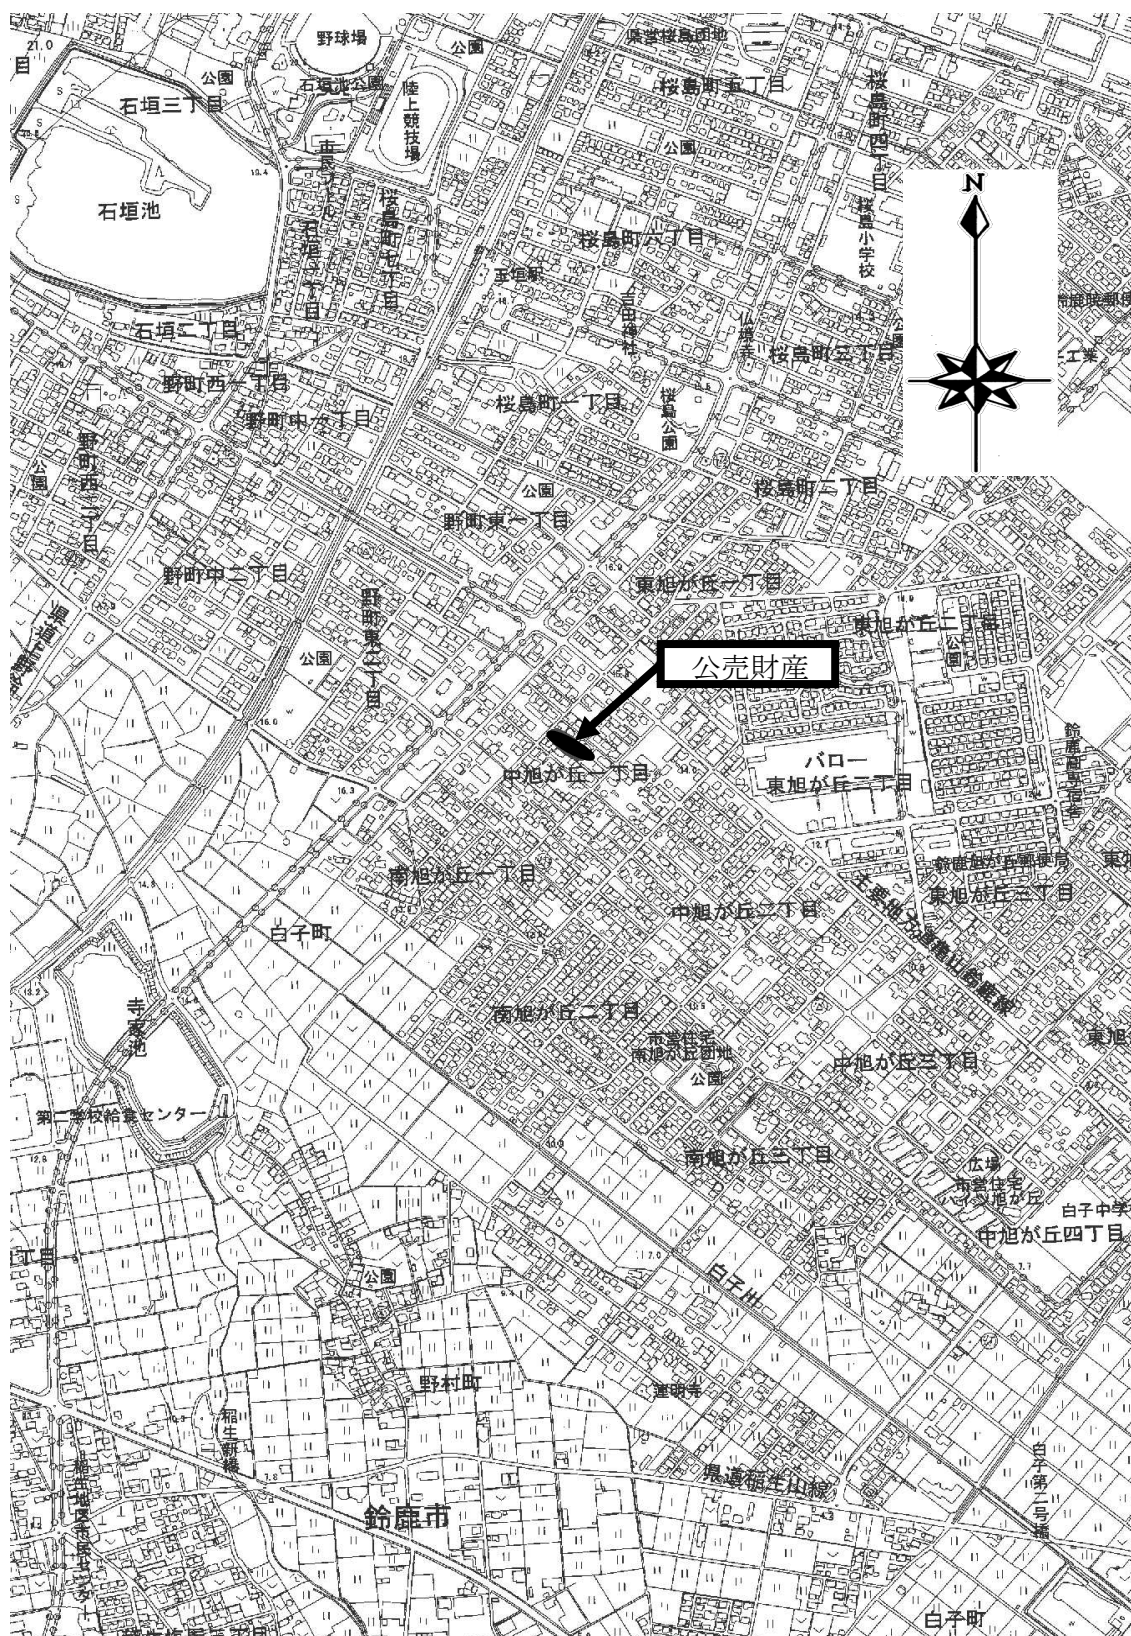


所 在 図

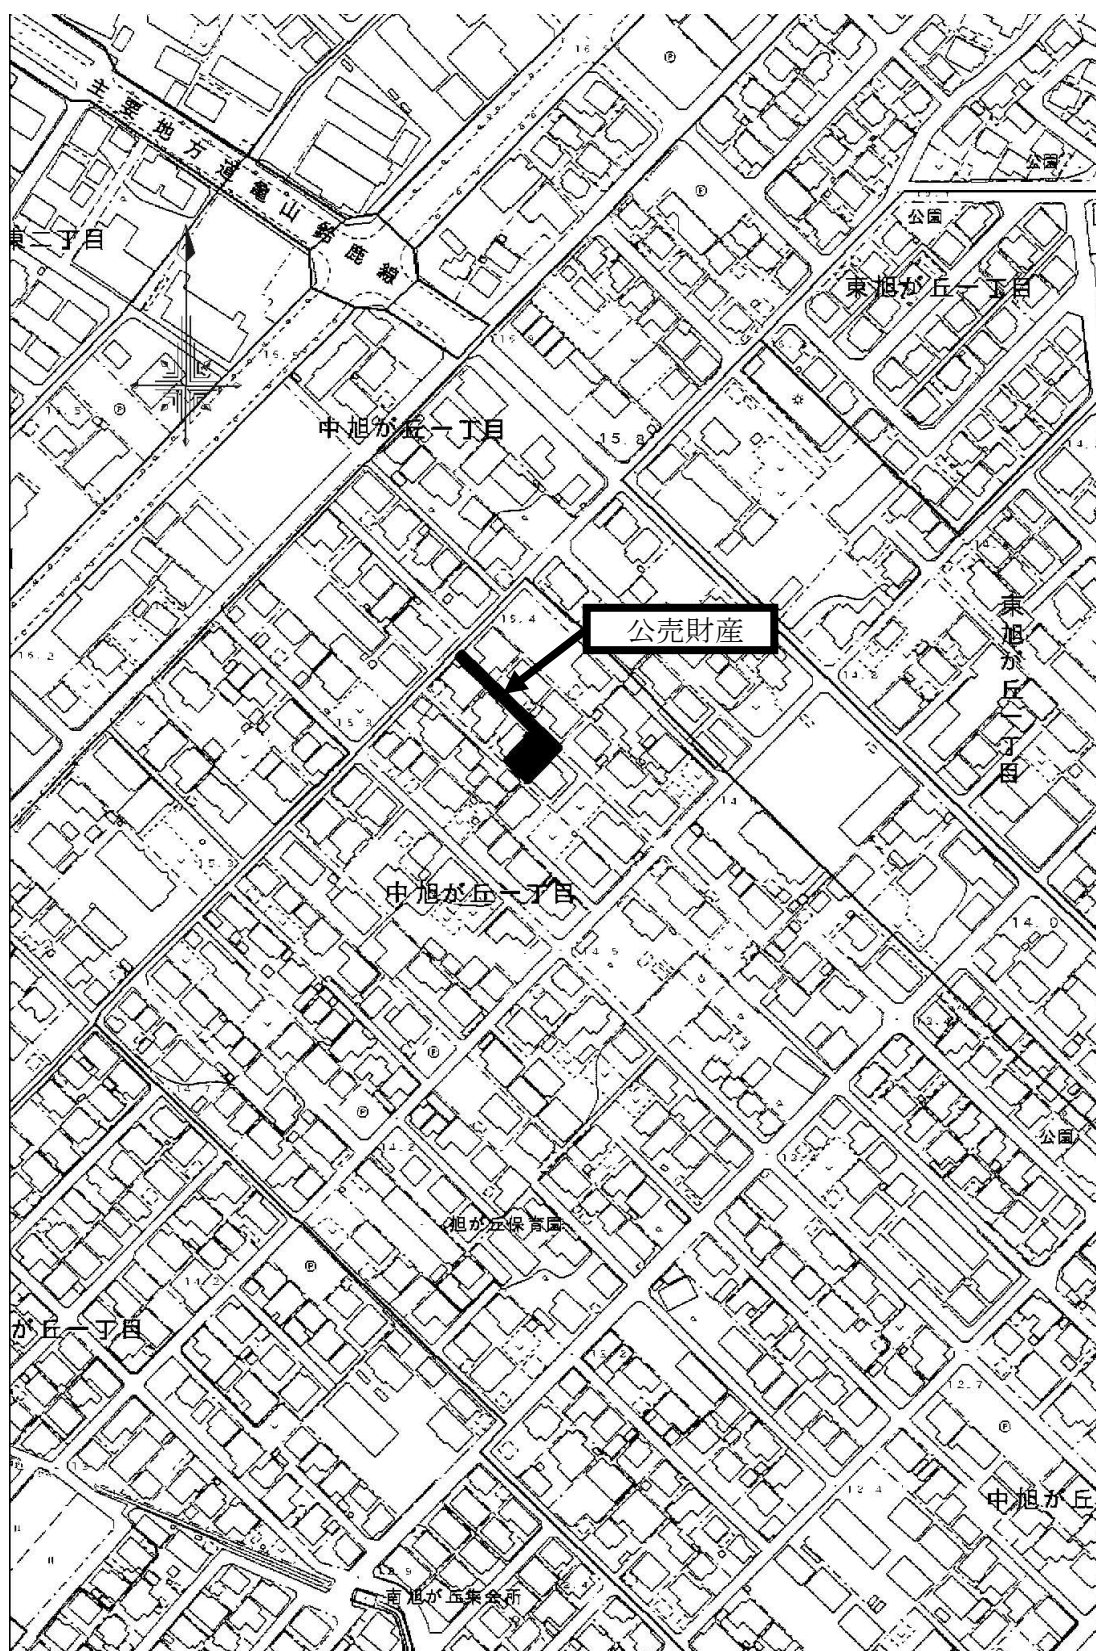

売却区分番号


NF7-54

土地・建物参考図(略配置図)

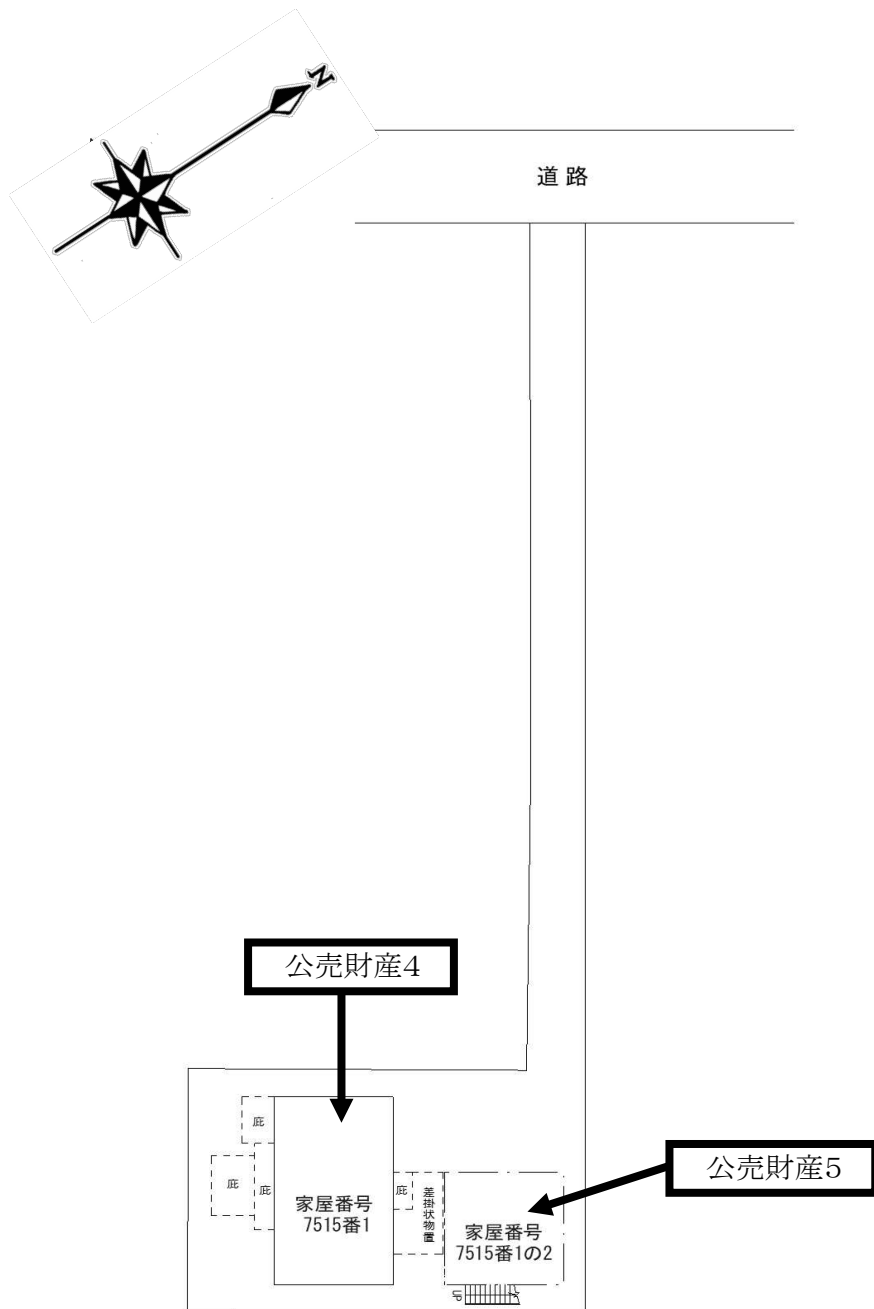


売却区分番号 NF7-54


土地参考図(公図)

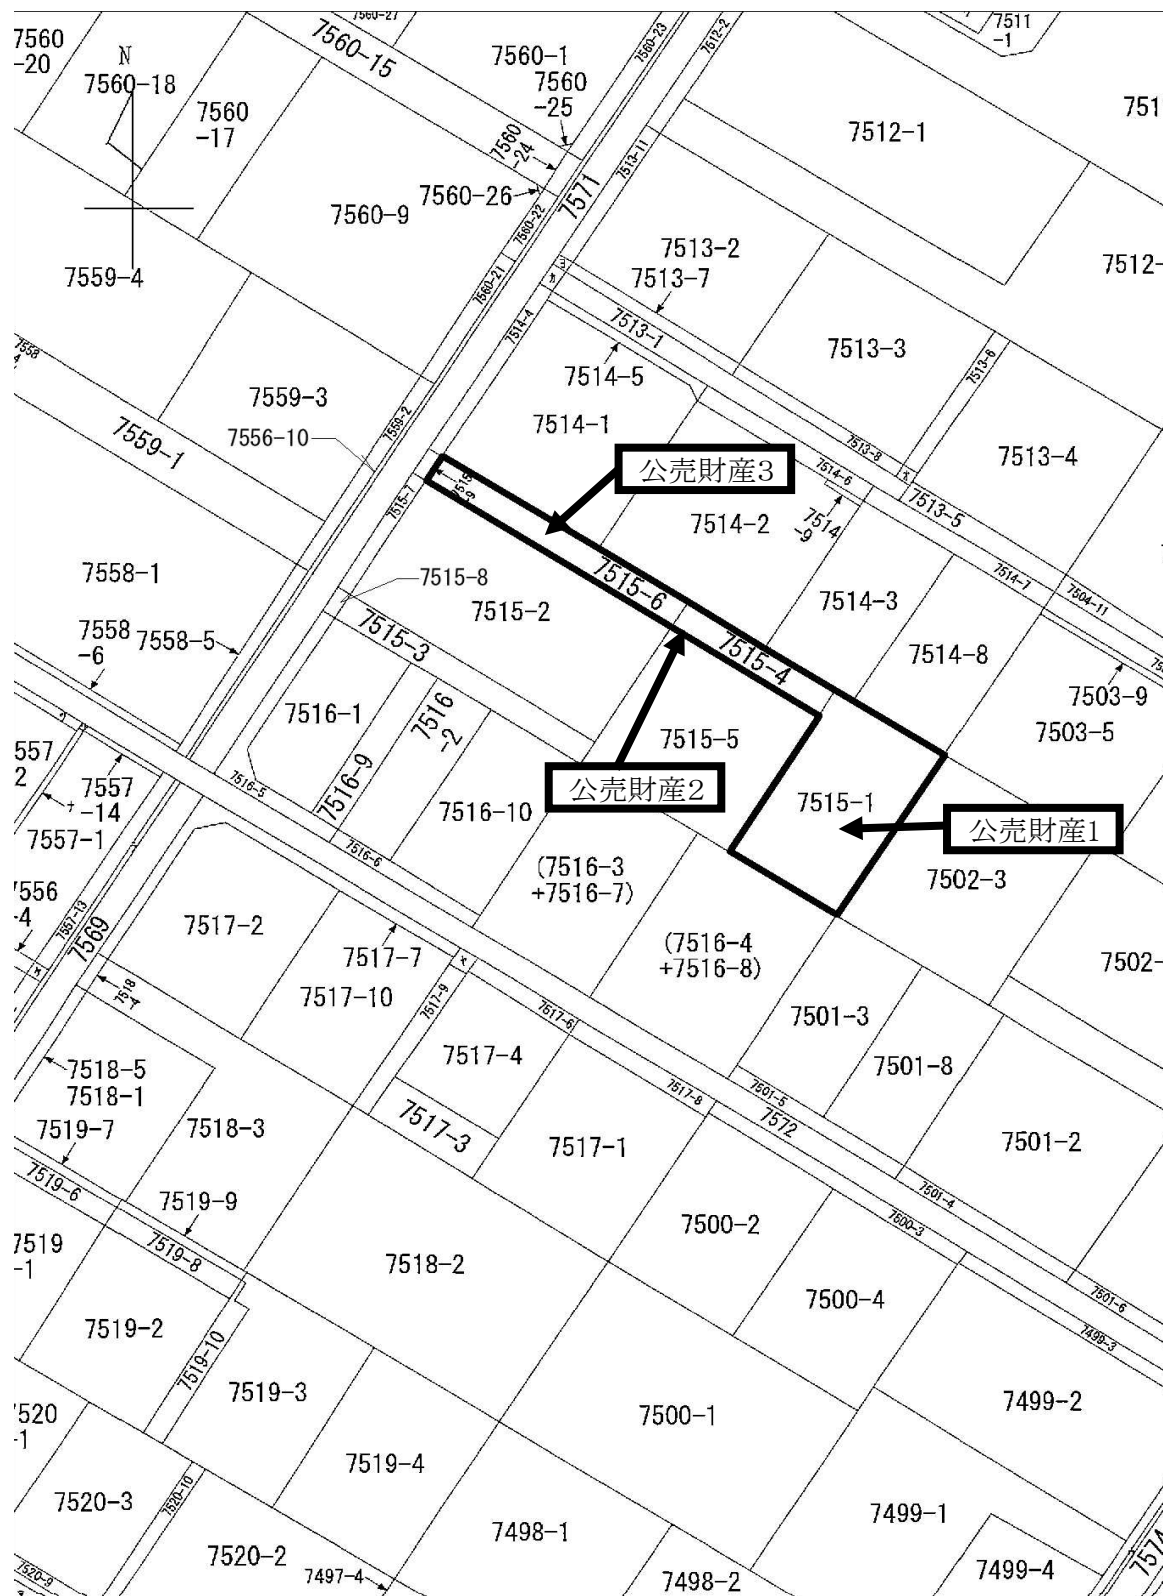

土地参考図(地積測量図集合)

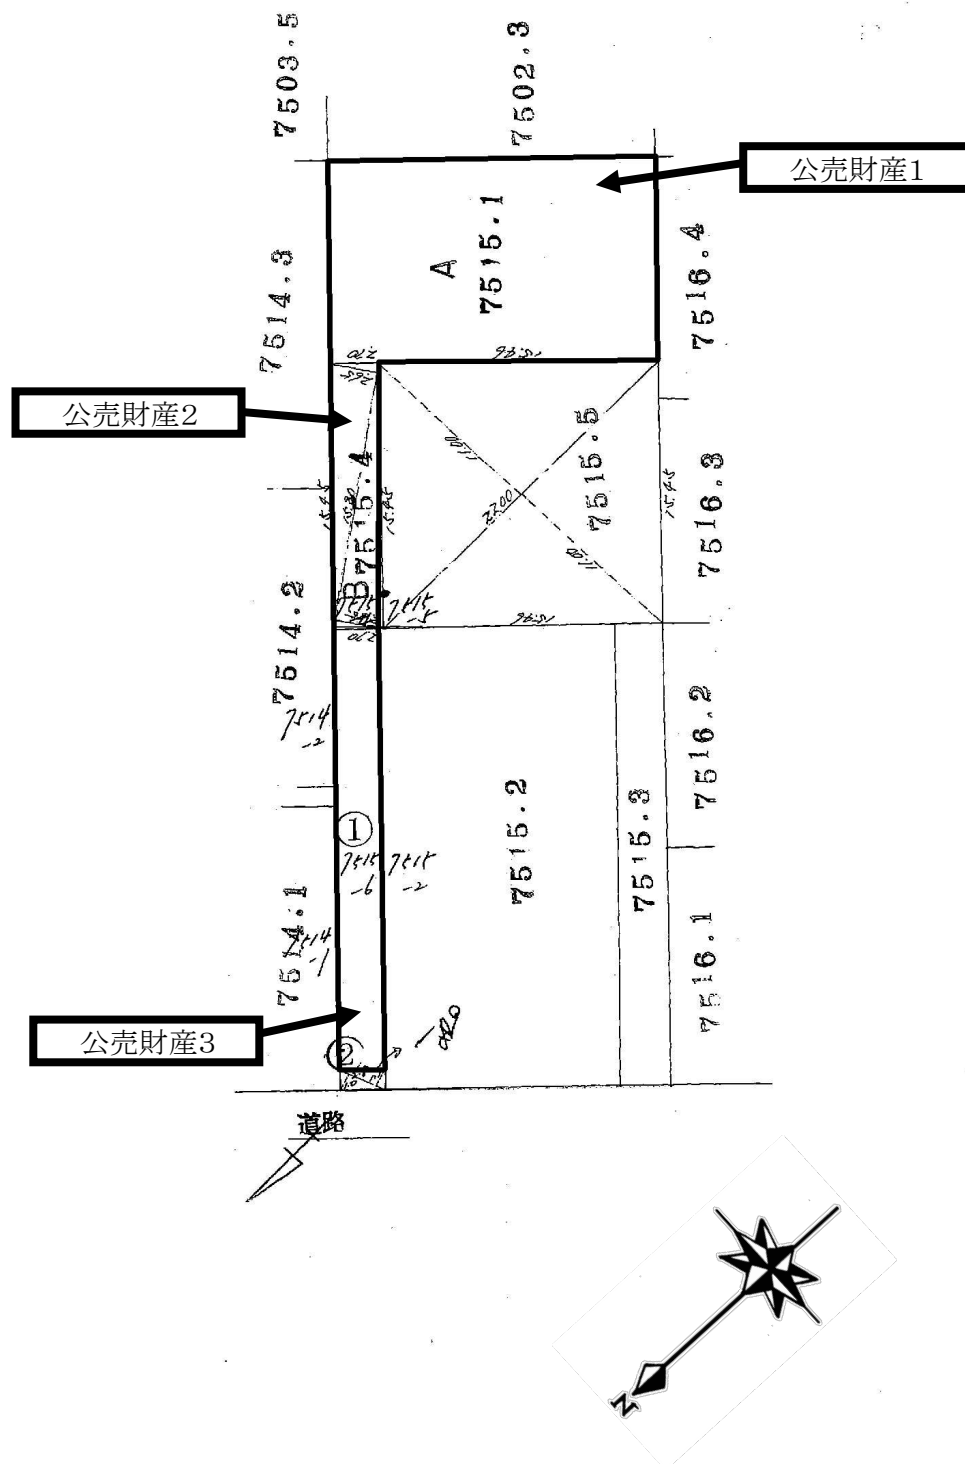


土地参考図(地積測量図)

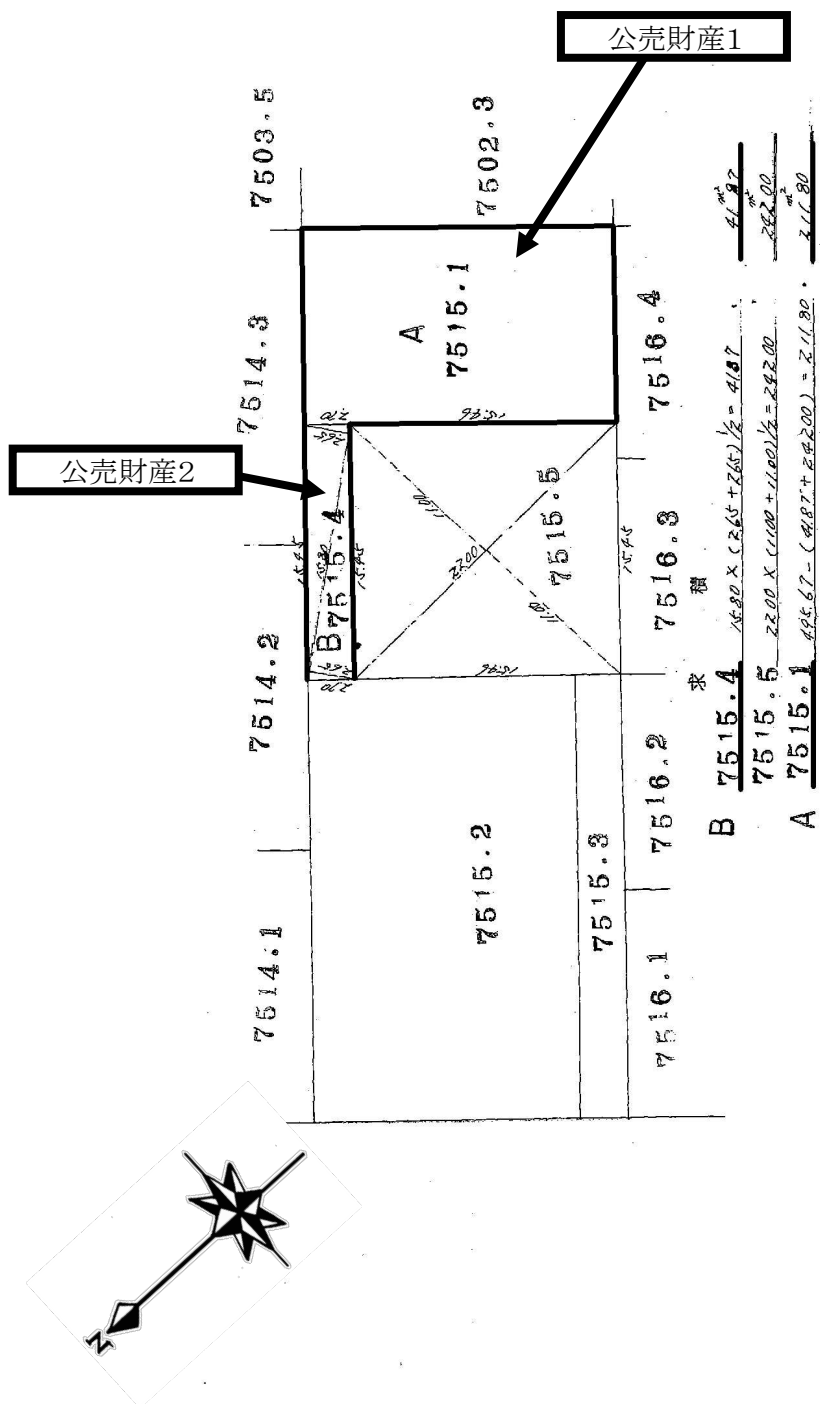


売却区分番号

NF7-54

土地参考図(地積測量図)

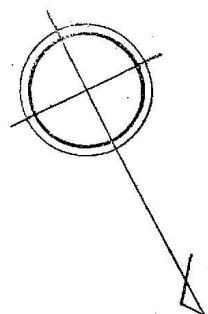

公売財産3

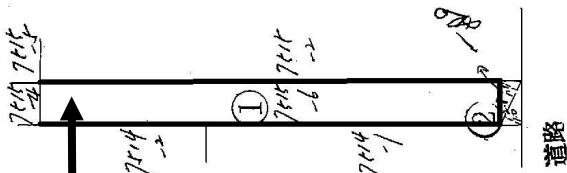

求積② 714.89

$$2.8 \times (1.0 + 1.1) \div 2 = 2.94 \text{ m}^2$$

地積 2.94 m²

求積① 714.15-6

$$73.98 - 2.94 = 71.04 \text{ m}^2$$


地積 71.04 m²

売却区分番号

NF7-54

建物参考図(各階平面図・建物図面)


各階平面図 縮尺 1:200 建物図面 縮尺 1:500

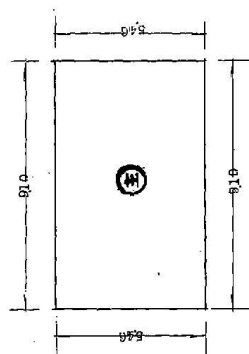

面積計算

$$9.10 \times 5.46 = 49.686$$


床面積 49㎡68

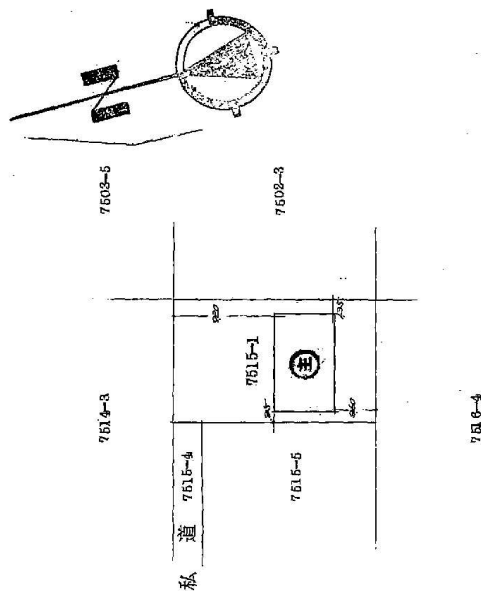

売却区分番号

NF7-54

建物参考図(建物見取図)

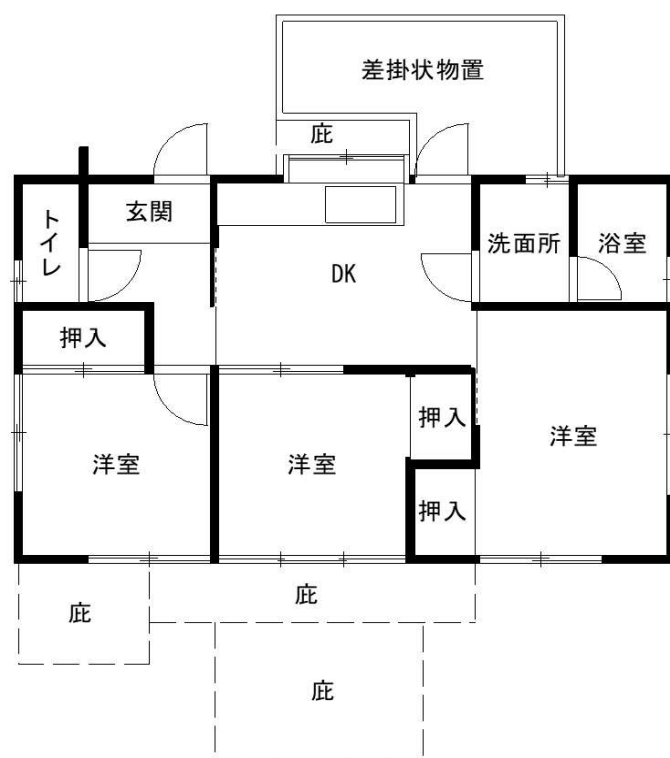


公売財産4

家屋番号7515番1

建物参考図(建物見取図)



1 階平面図

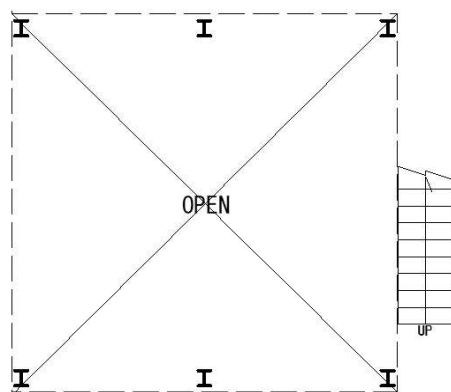

1 階下平面図

公売財産5

家屋番号7515番1の2