


売却区分番号 NF8-N1


所 在 図

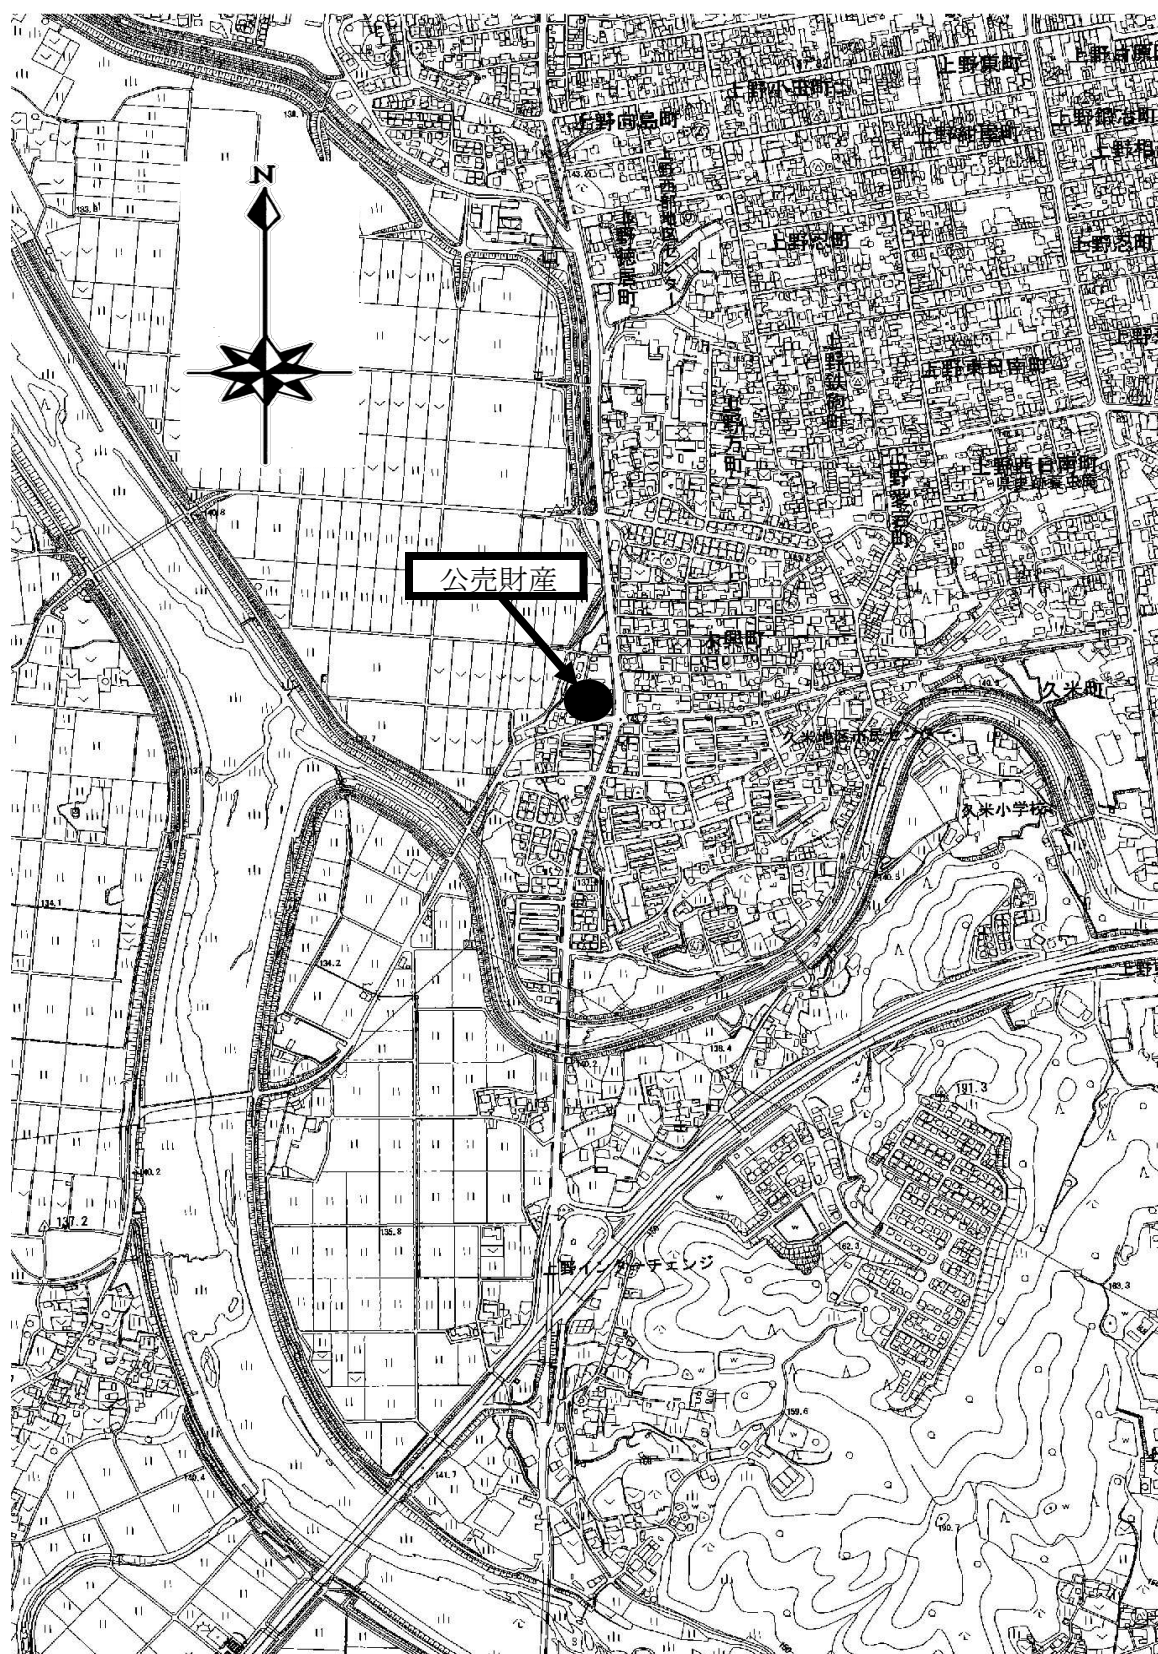

売却区分番号

NF8-N1


所在図

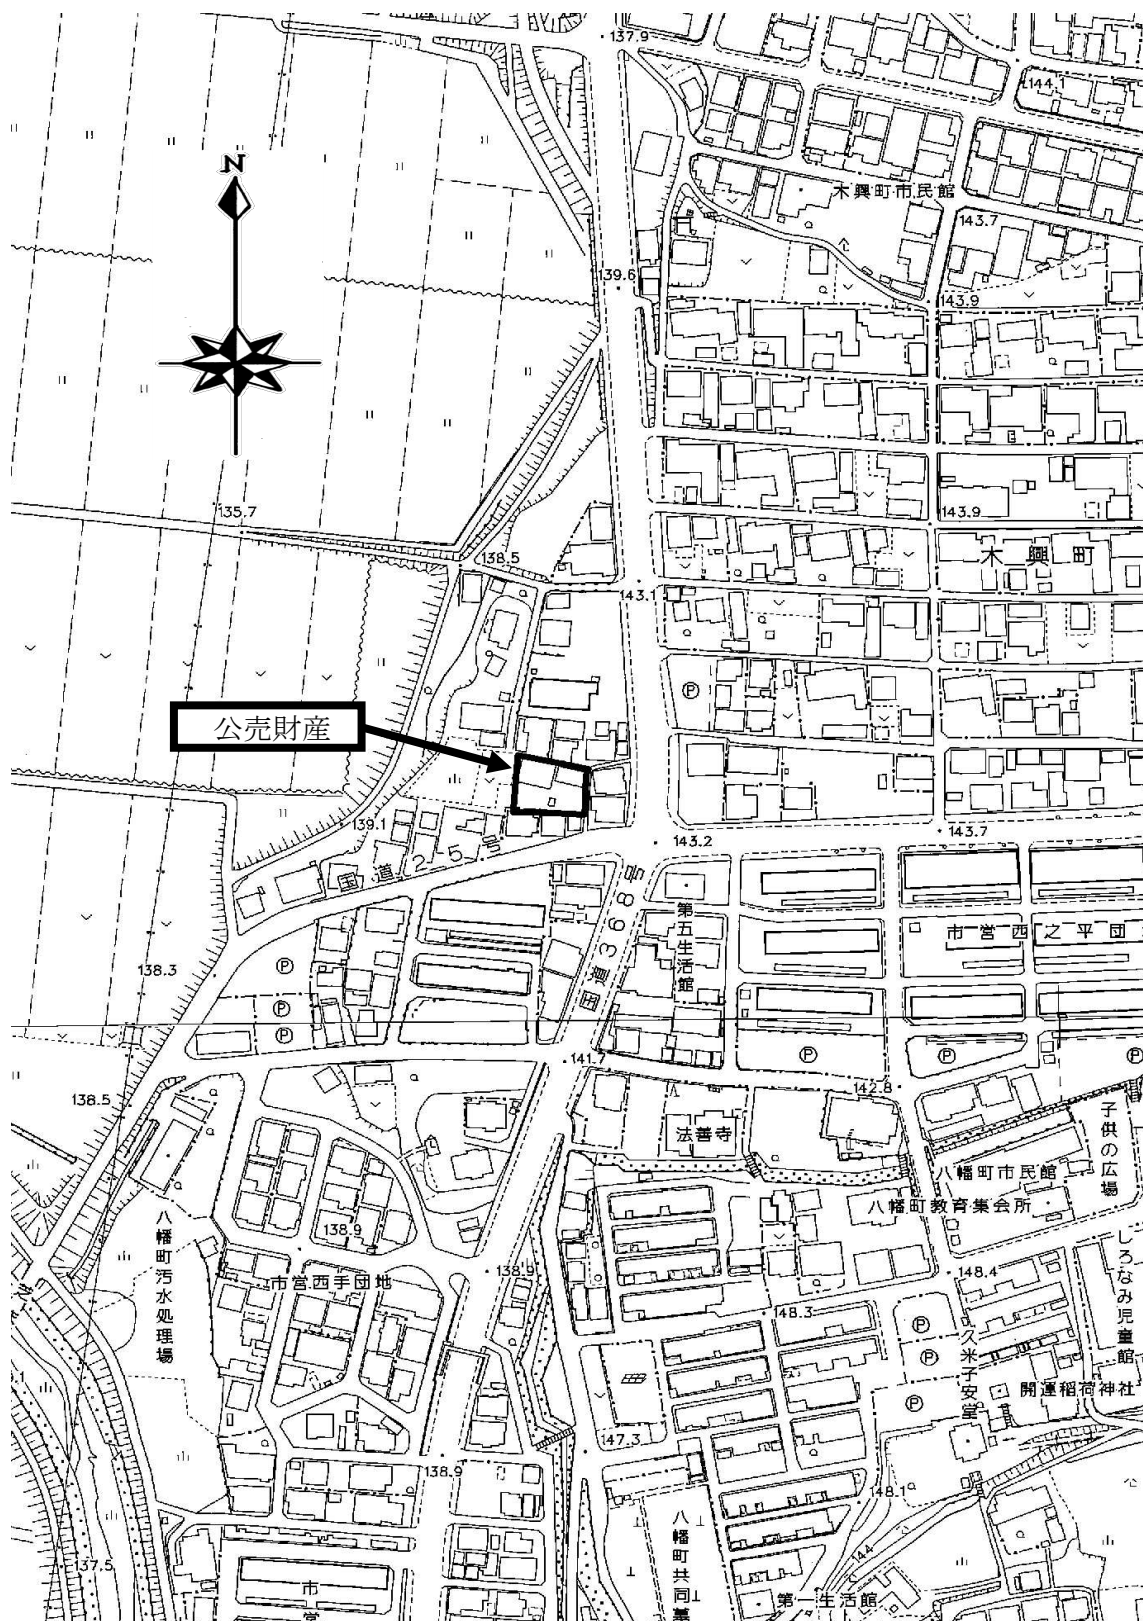

売却区分番号


NF8—N1

土地・建物参考図(略配置図)

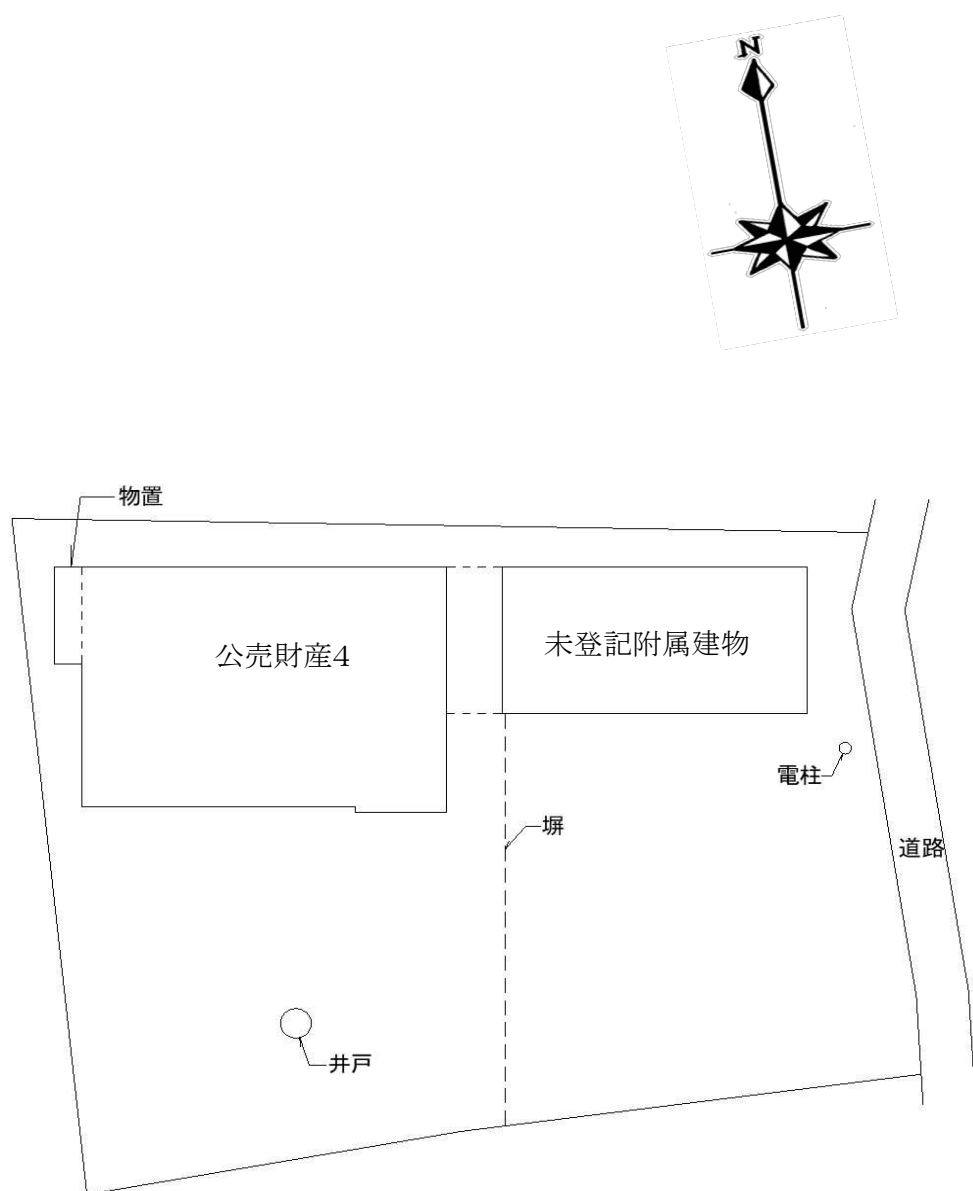


売却区分番号 NF8-N1

土地参考図(公図)

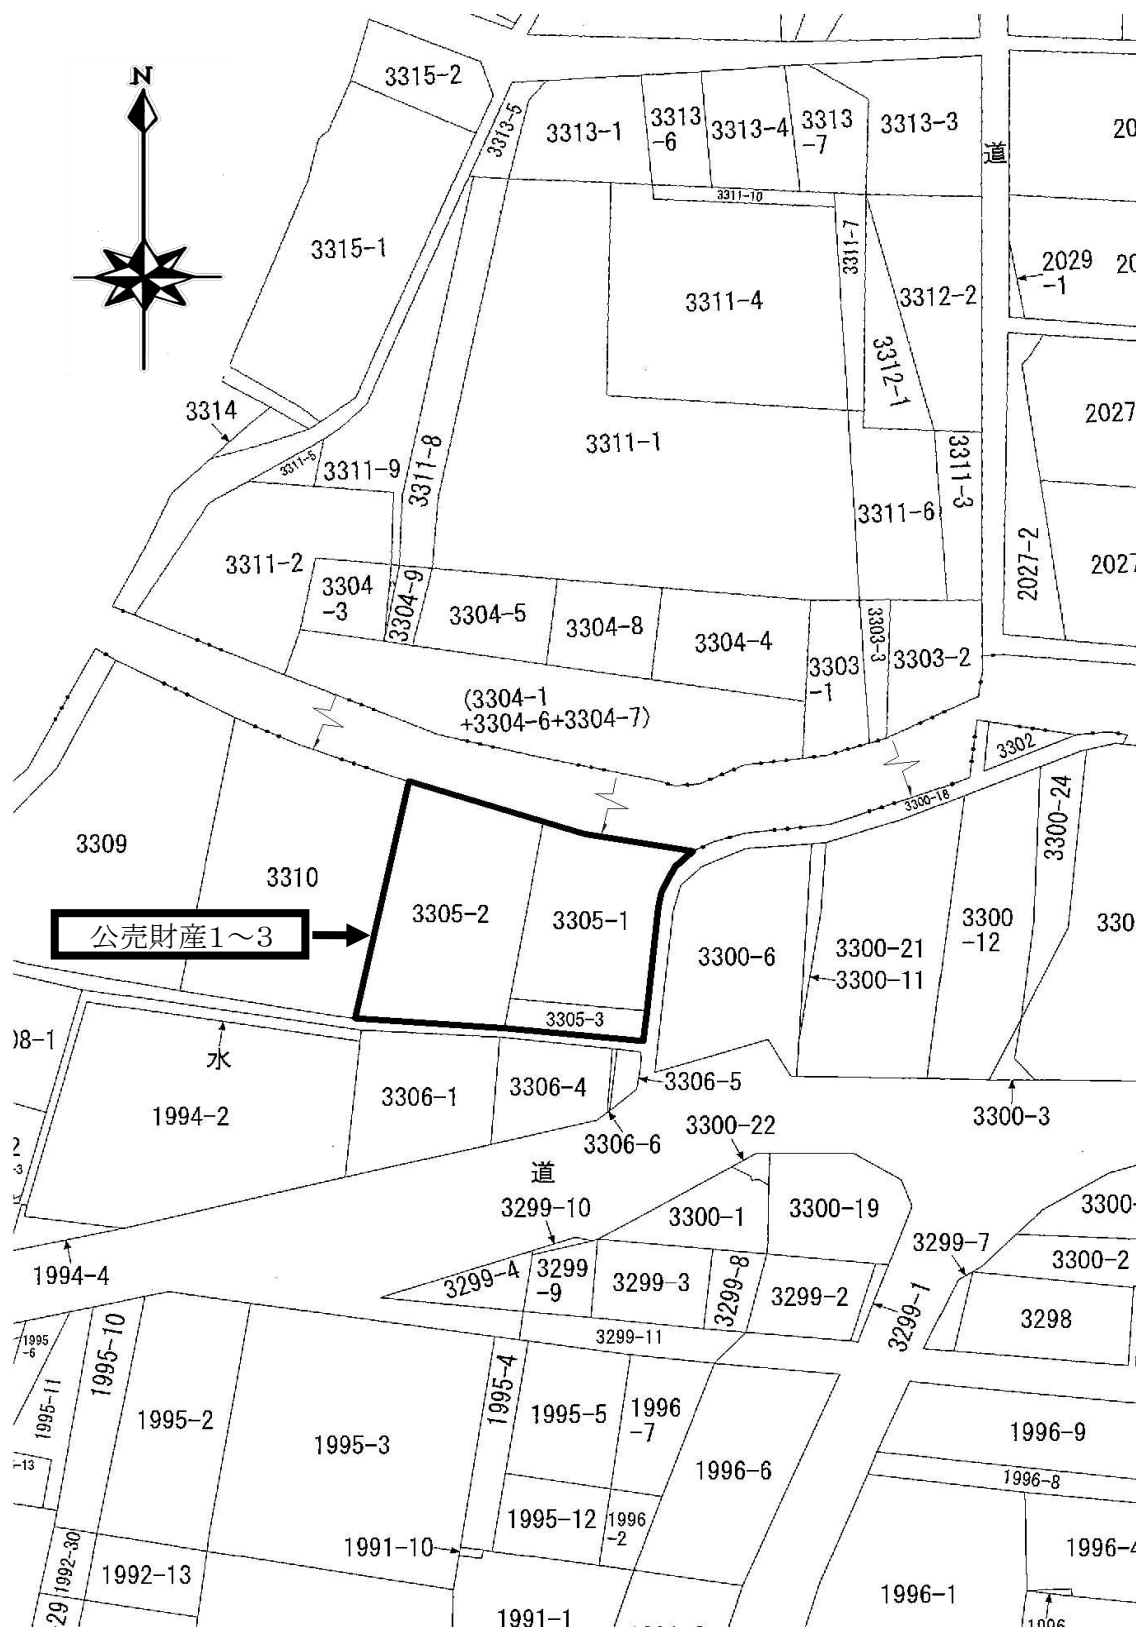

土地参考図(地積測量図)

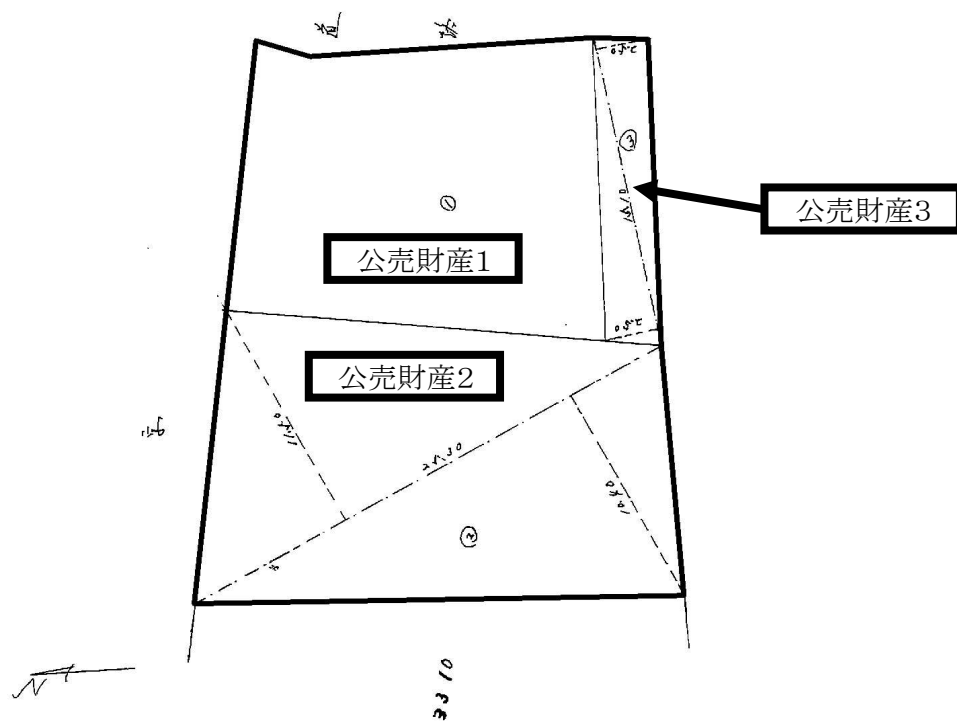

② 330.4 巻
 $25.00 \times 11.40 = 290.00$
 $25.00 \times 10.80 = 270.00$
 計
 $= 560.00$
 = 除 277.70 巻


地積 277.70^m²

③ 330.4 巻 3
 $15.10 \times 2.40 = 36.24$
 $15.10 \times 2.40 = 36.24$
 計
 $= 72.48$
 = 除 37.74


地積 37.74^m²

④ 330.4 巻 1
 $4.48 - 318.98 = 233.21$
 地積 233.21^m²


建物参考図(各階平面図・建物図面)

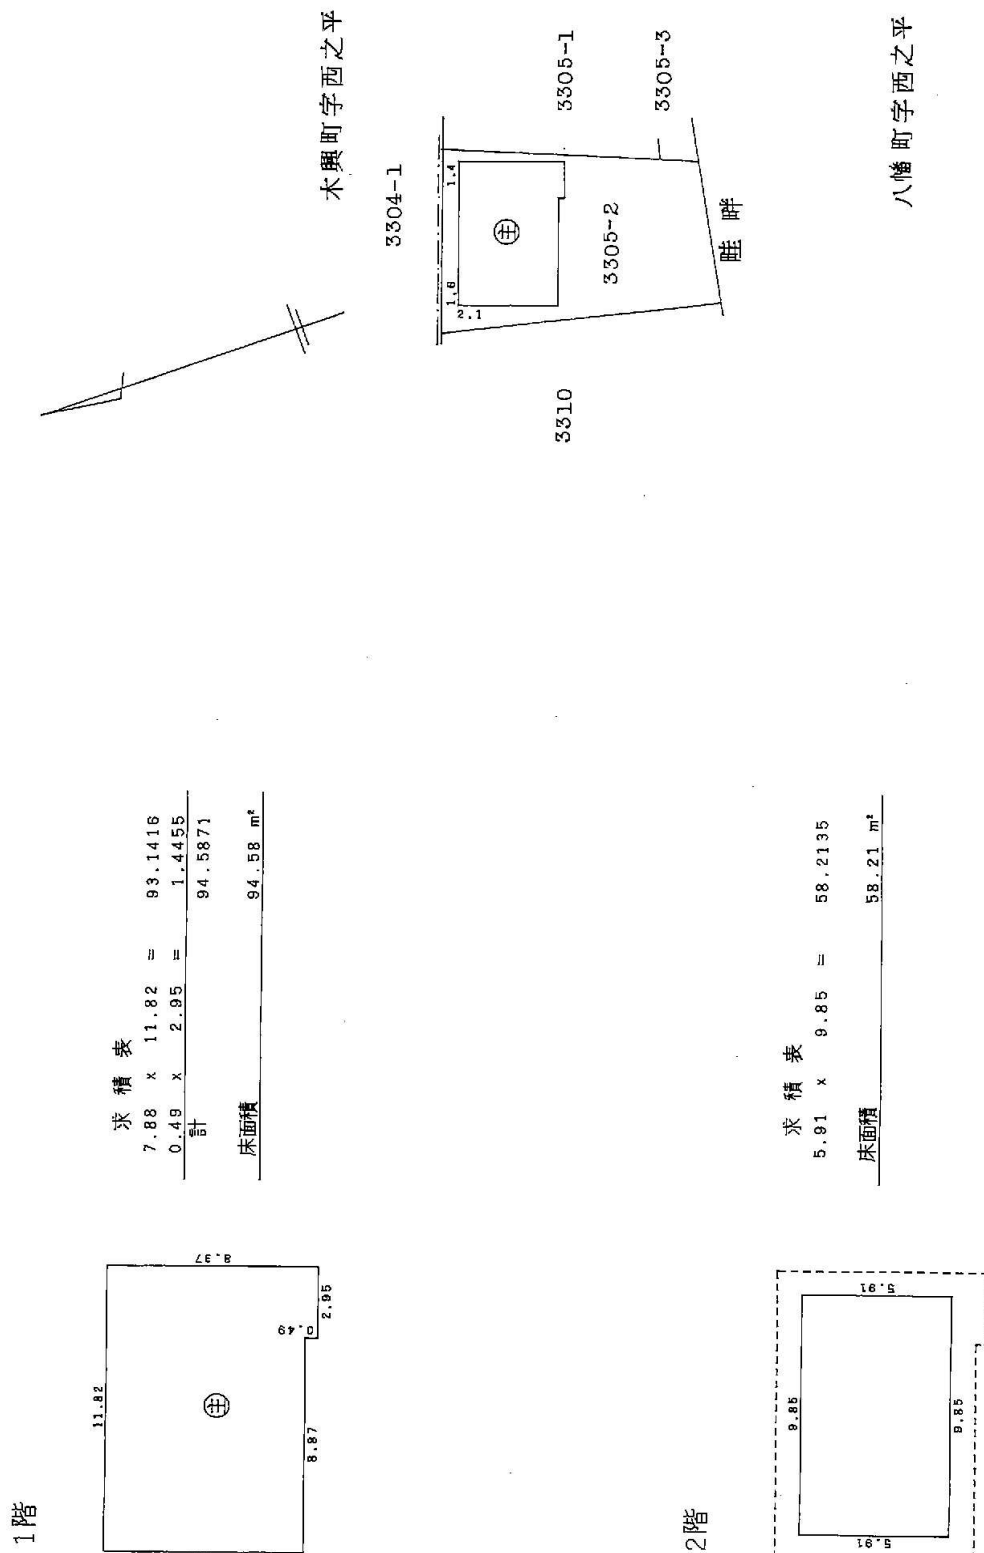

建物参考図(建物見取図)

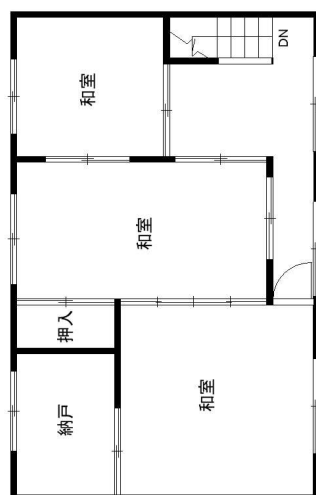

2階平面図

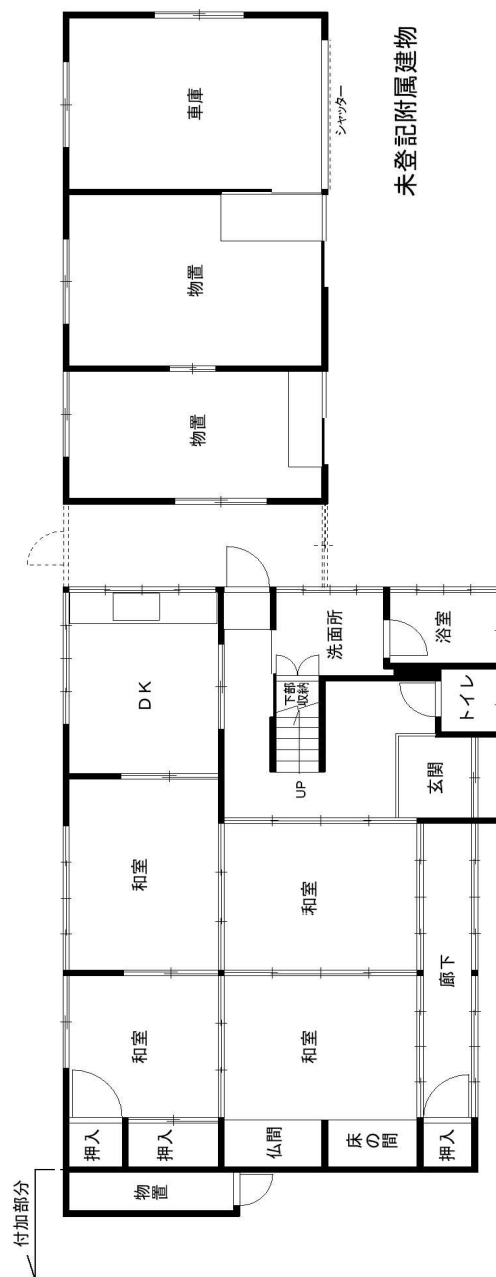

未登記附属建物

← 付加部分