


別添 1

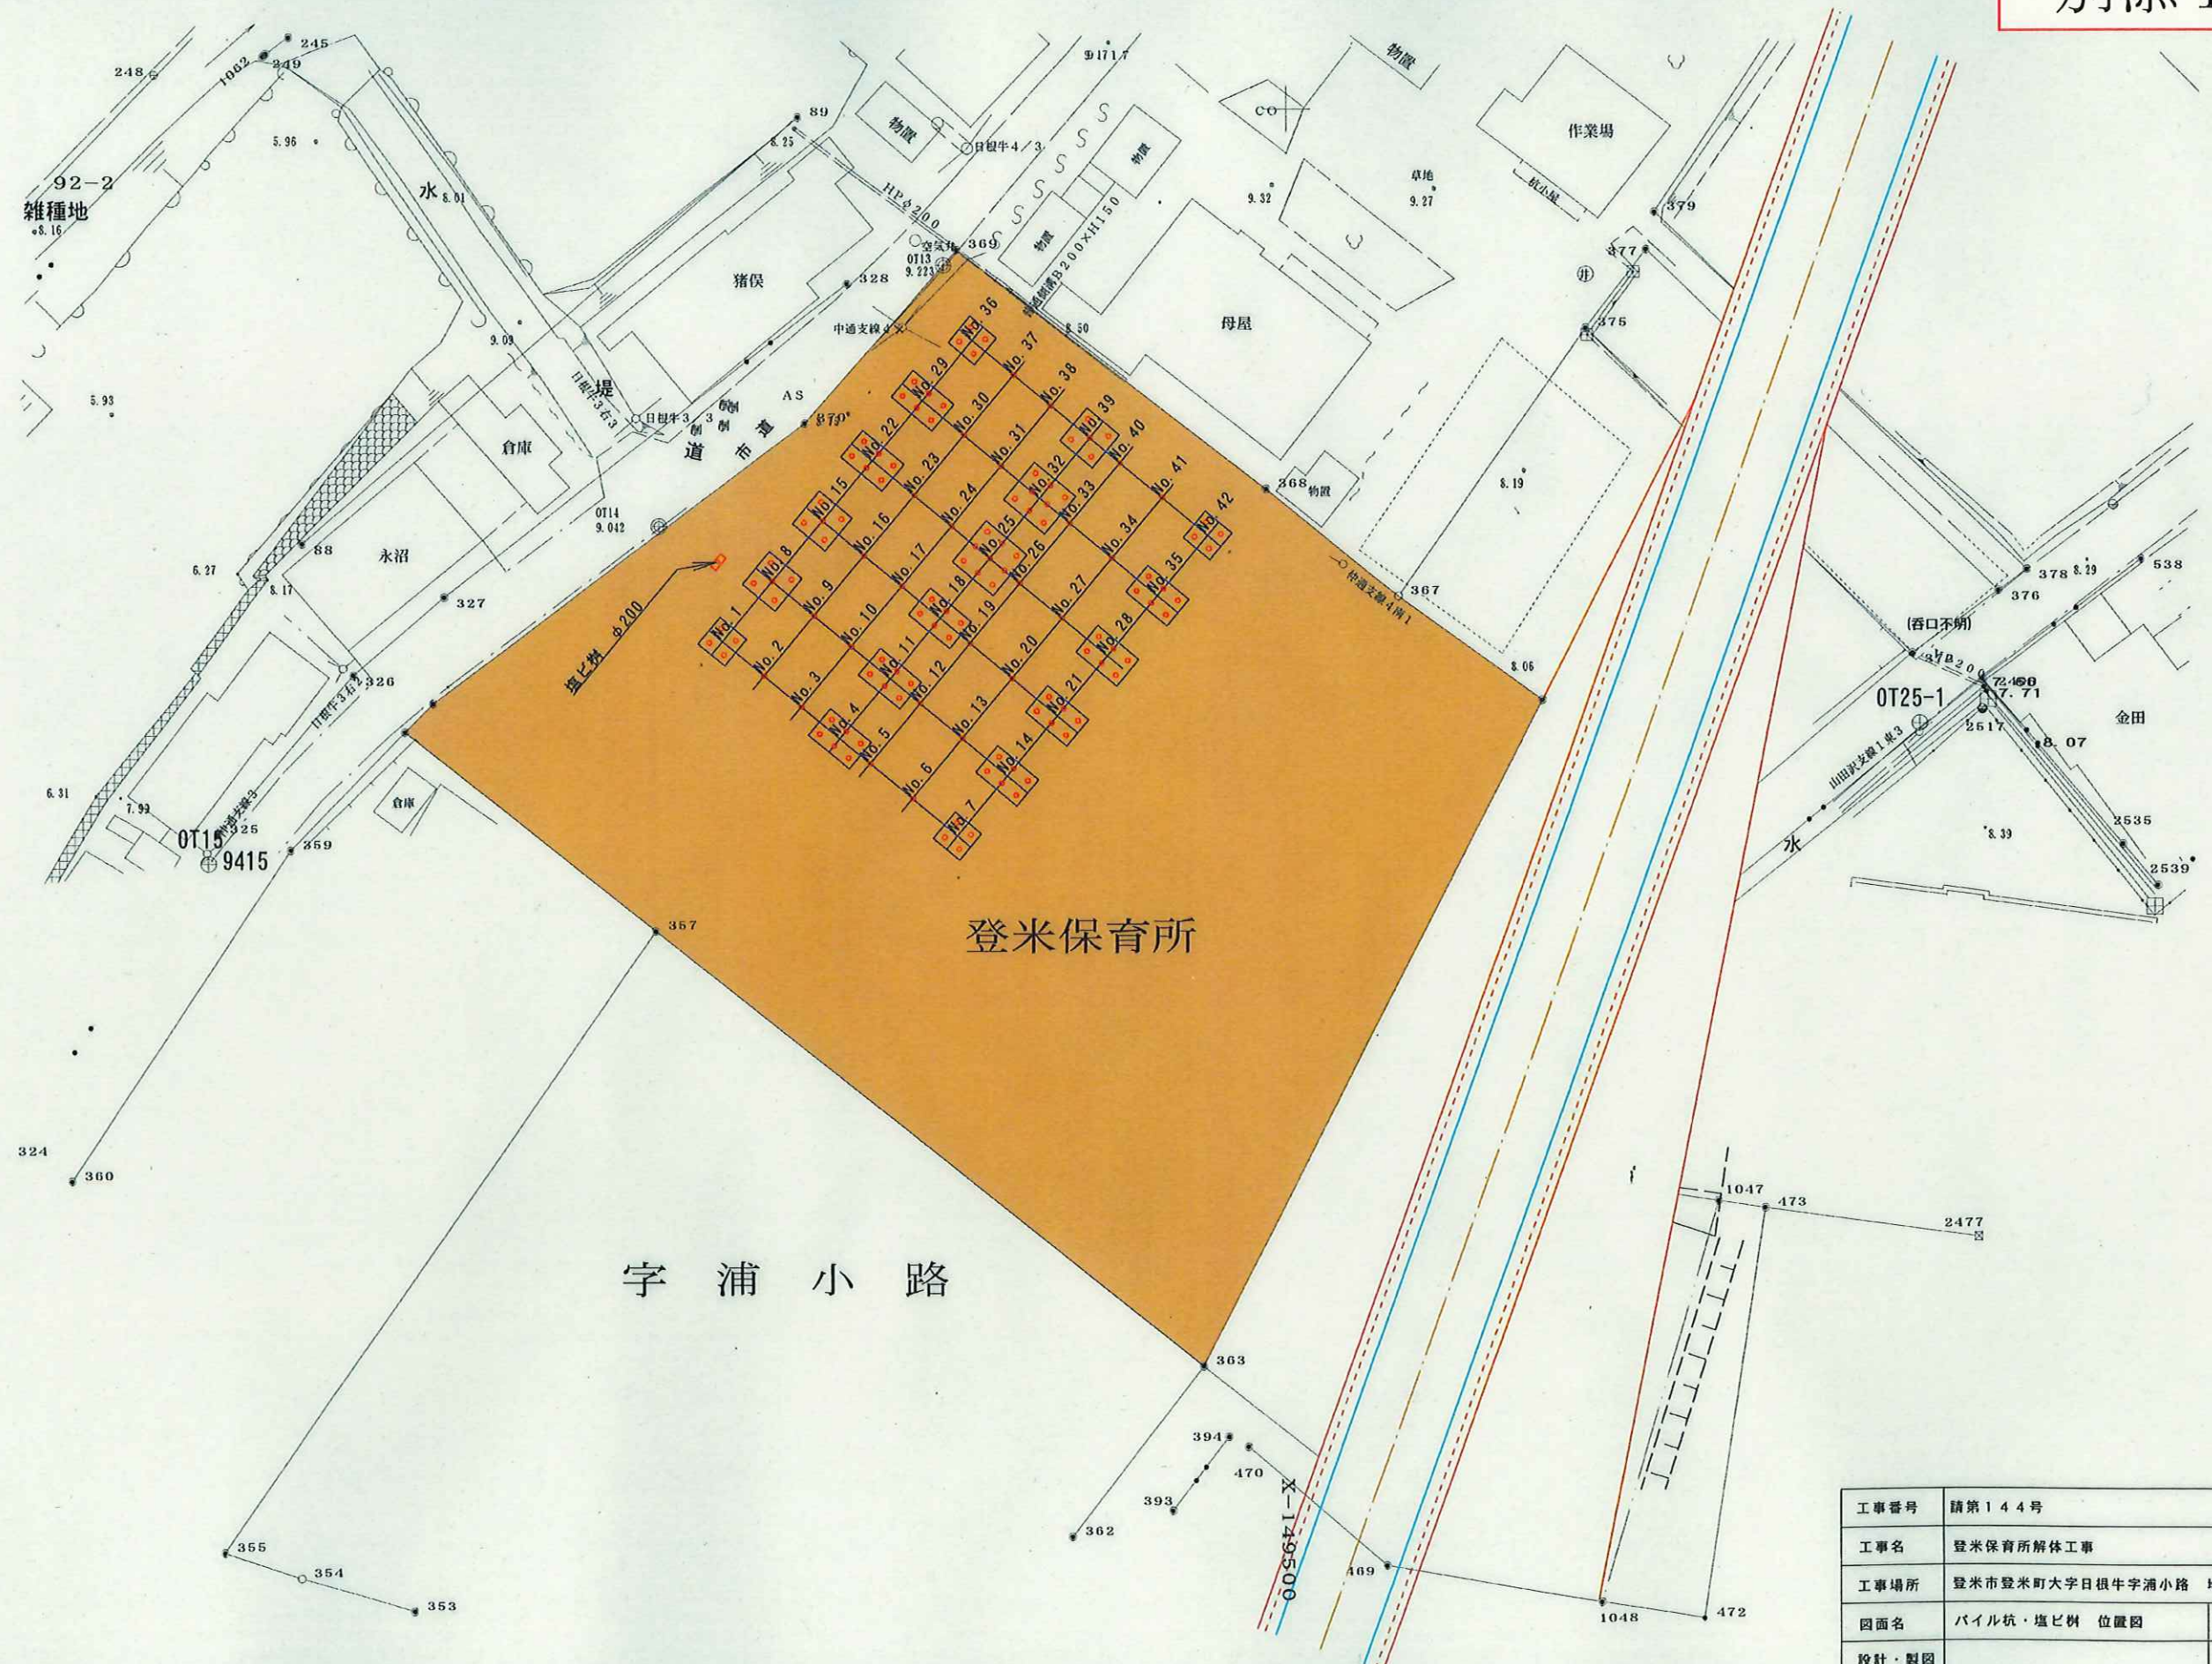

工事番号	請第144号		
工事名	登米保育所解体工事		
工事場所	登米市登米町大字日根牛字浦小路 地内		
図面名	パイル杭・塩ビ樹 位置図	縮尺	図示
設計・製図		年月日	