



1 F 1F居宅部分床面積約46㎡（物置部分約19㎡は動産として除く机上概測）
 （居宅であるが、市場性からみると朽廃に近く、
 天井板なし梁見せ・荒壁崩れあり・床材なし等の部分が目立つ。
 当時においても、水回りが機能していたか不詳）

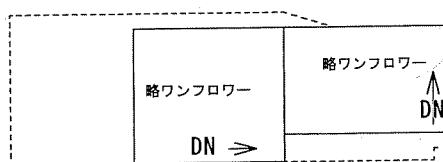

2 F 2F床面積約38㎡（机上求積）
 （内部は1階に同じで市場性は朽廃に近い）

参考図（建物現況略図）内部区分図・床面積等

イ 1864-5 ハ 1897-1 ホ 1904-5 ト 2139-2 リ 2139-4 ル 道
ロ 1864-6 ニ 1898-1 ヘ 2139-1 チ 2139-3 ネ 水 ヲ つづく

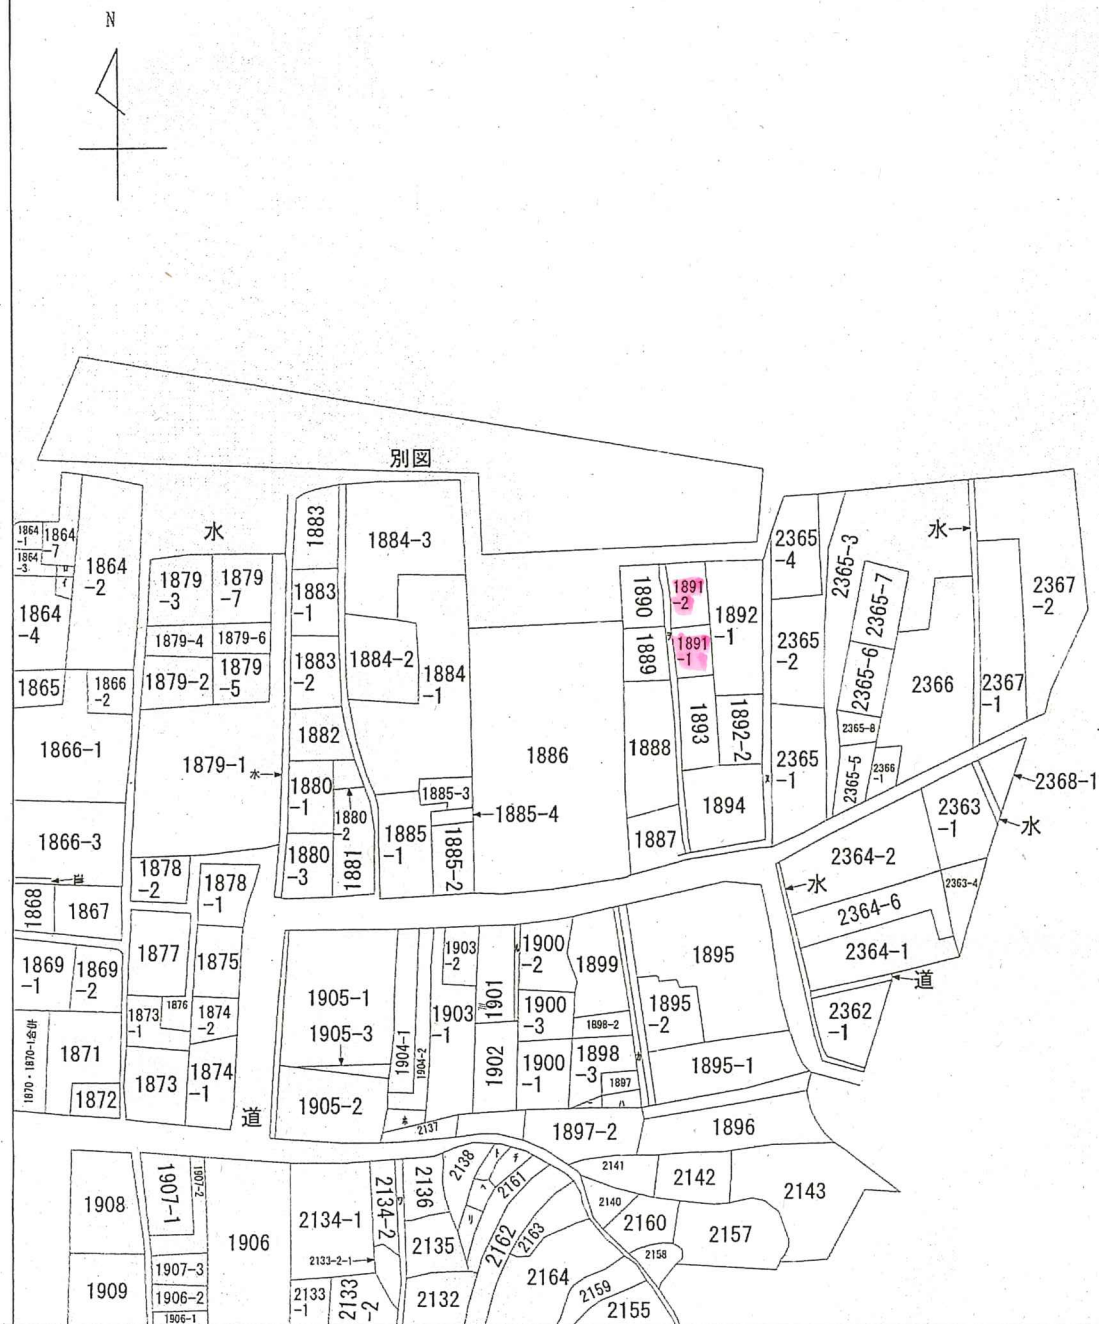

(注) 地図に準ずる図面は、土地の区画を明確にした不動産登記法所定の地図が備え付けられるまでの間、これに代わるものとして備え付けられている図面で、土地の位置及び形状の概略を記載した図面です。



請求部	所在	洲本市由良一丁目			地番	1891番1		
出力 縮尺	縮尺不明	精度 区分	座標系 番号又は 記号	分類	地図に準ずる図面			種類 旧土地台帳附属地図
作成 年月日				備付 年月日 (原図)				補記 事項

これは地図に準ずる図面に記録されている内容を証明した書面である。

令和8年6月17日
神戸地方財務局洲本支局
登記官

請求番号：14-1
(1/2)

公用

