


才: 1881-3

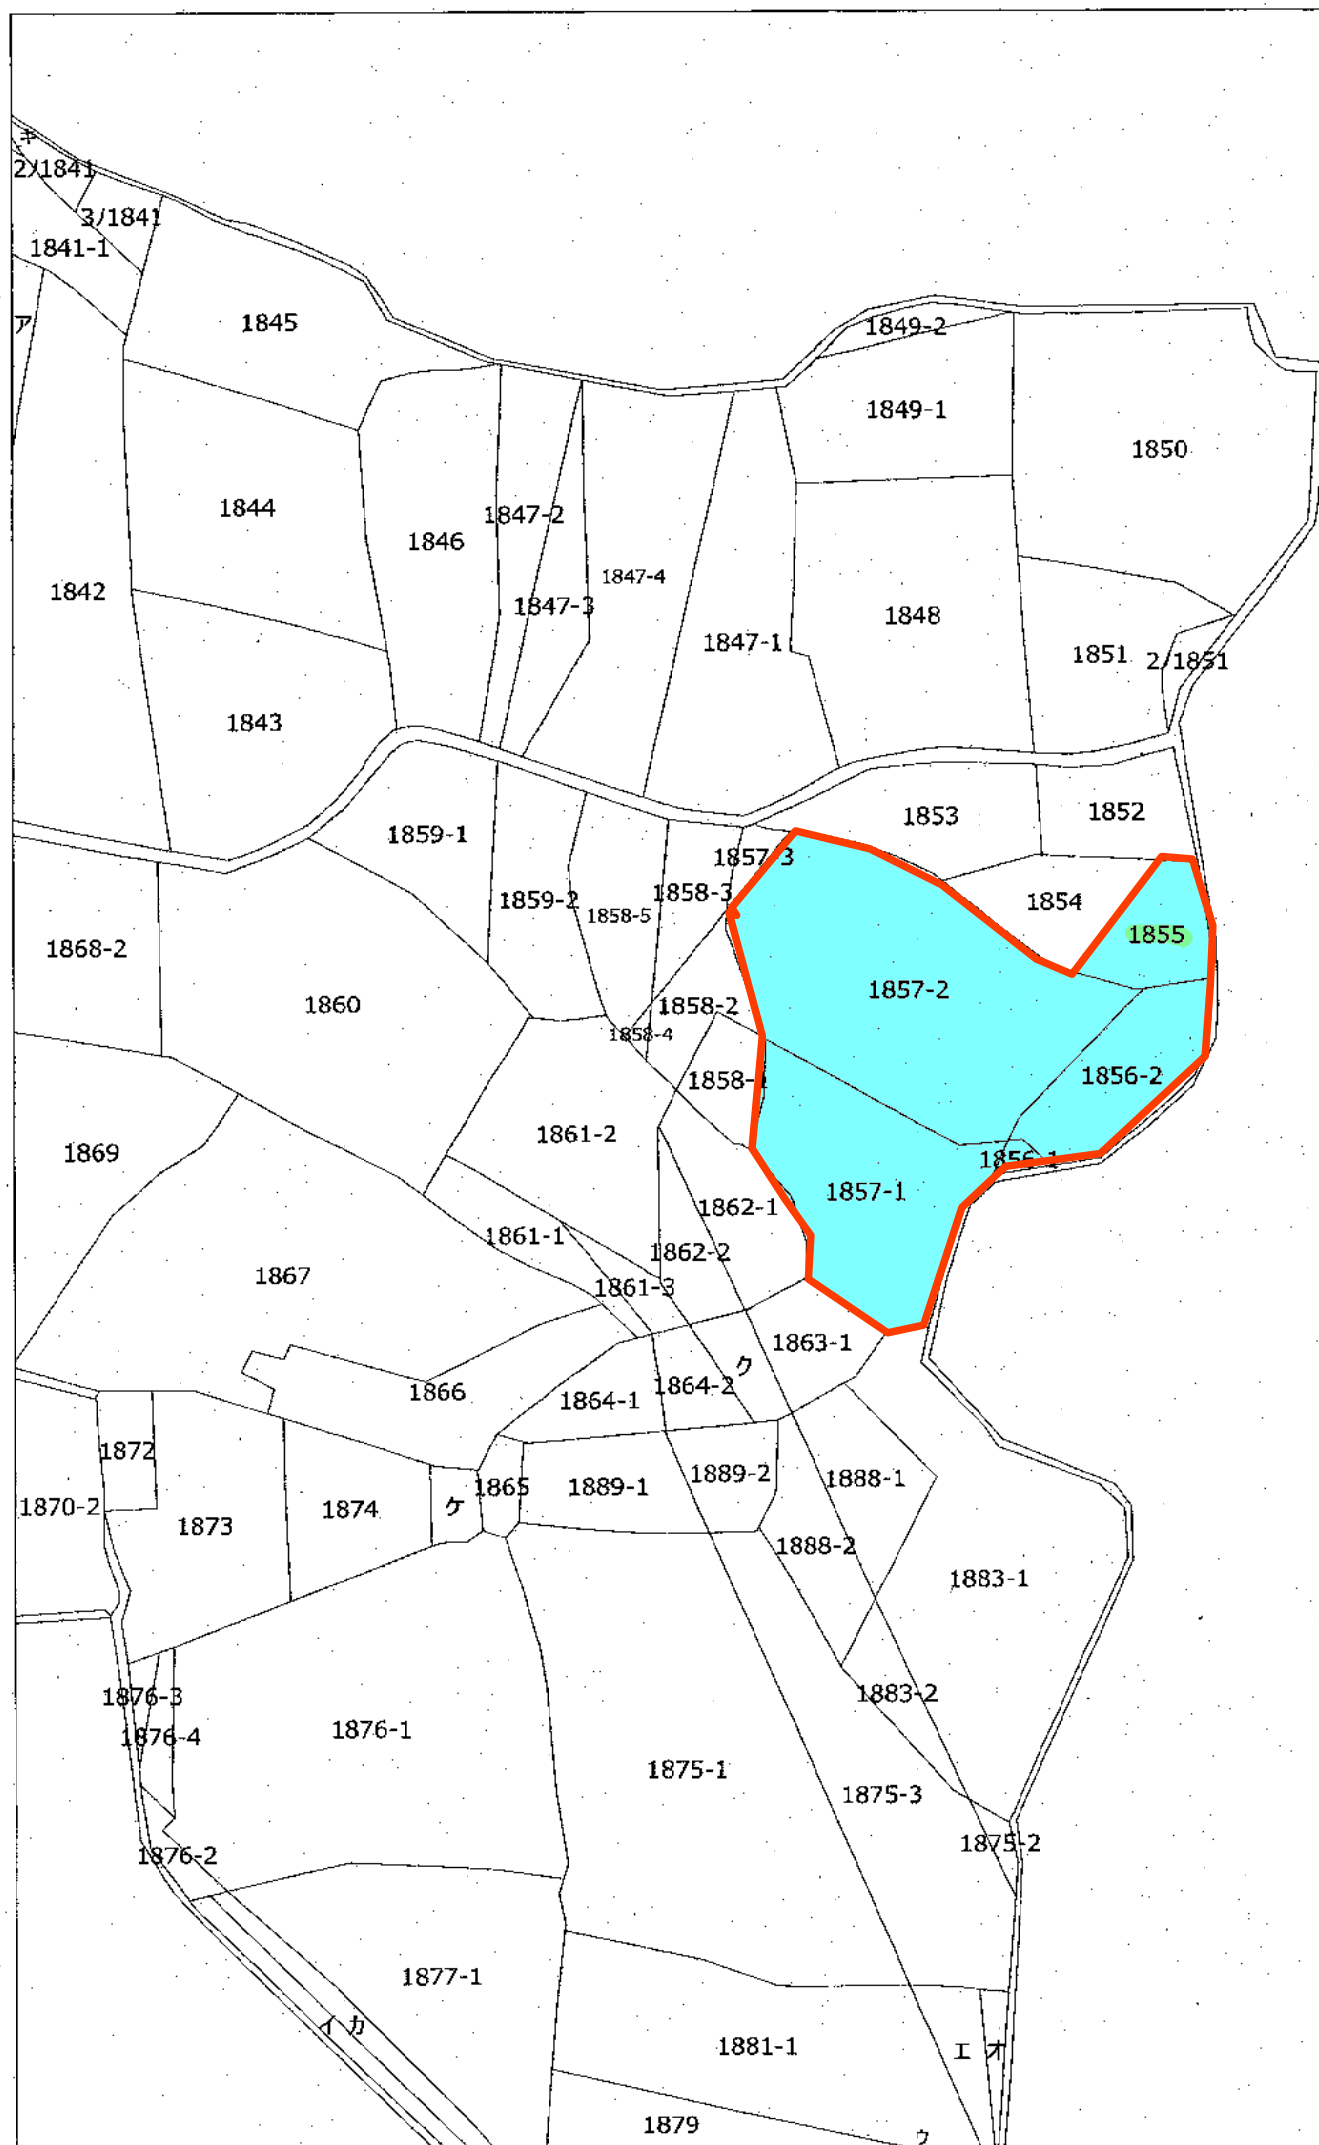

請求部分	所在	白杵市大字井村字辻	地番	1855, 1856-1, 1856-2, 1857-1, 1857-2	縮尺	1:600
(注意事項) 1. この図面は固定資産税賦課資料の為の参考図ですので位置、範囲、形状が現地と符合していない場合があります。 2. この図面の使用に起因した紛争については、本市は一切責任を負いません。 令和8年9月8日 税務課						