



【 所 在 図 】

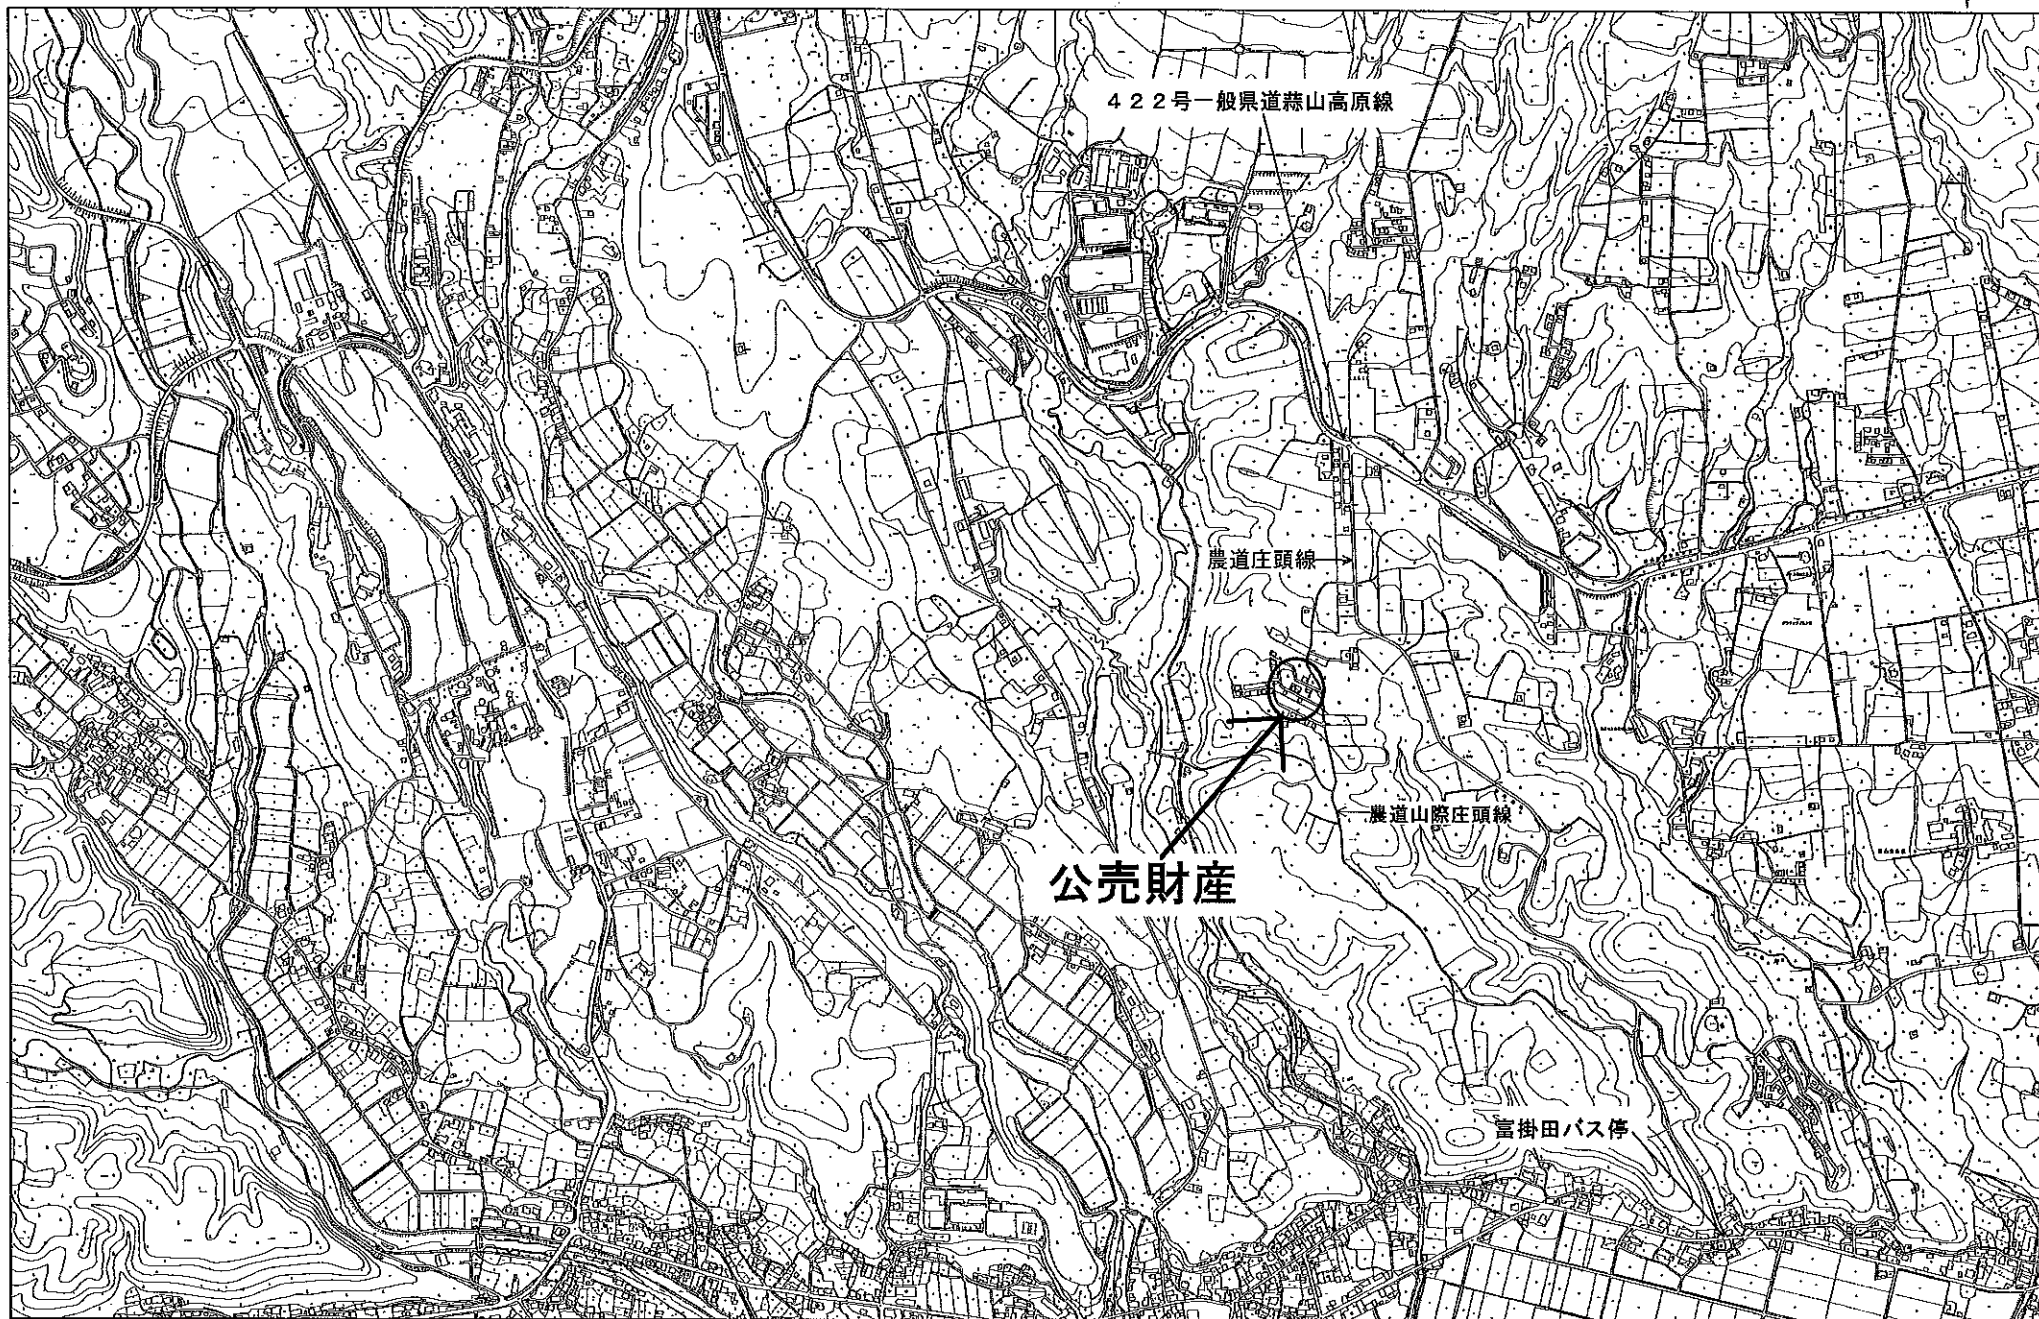


真庭市地形図を概ねA3からA4に縮小しています。




【 所 在 図 】

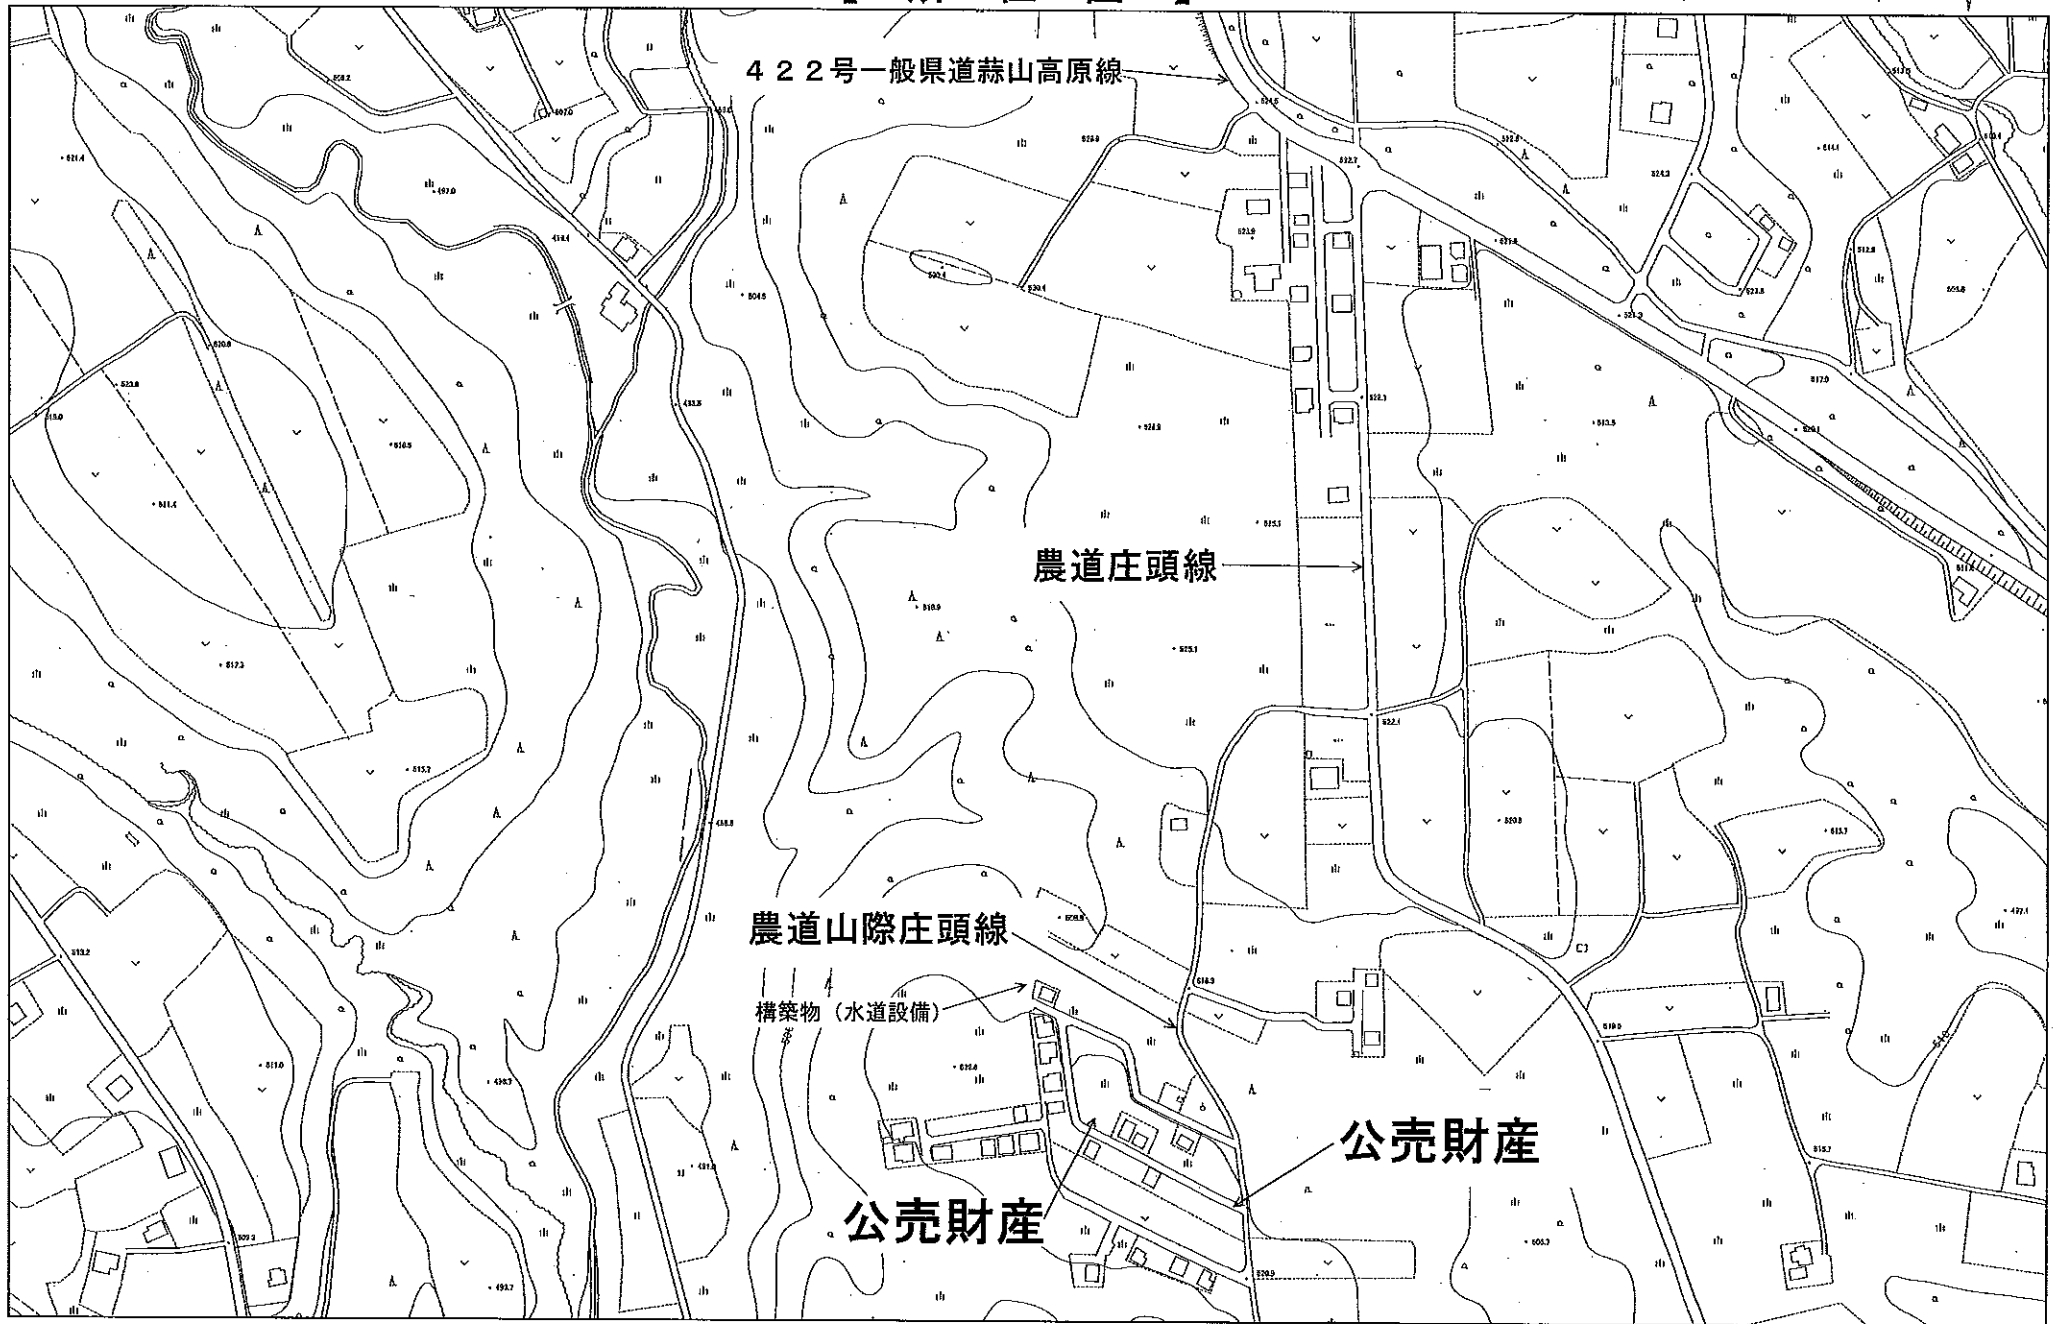

真庭市地形図を概ねA 3からA 4に縮小しています。

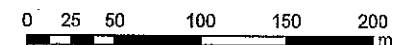


【 見 取 図 】

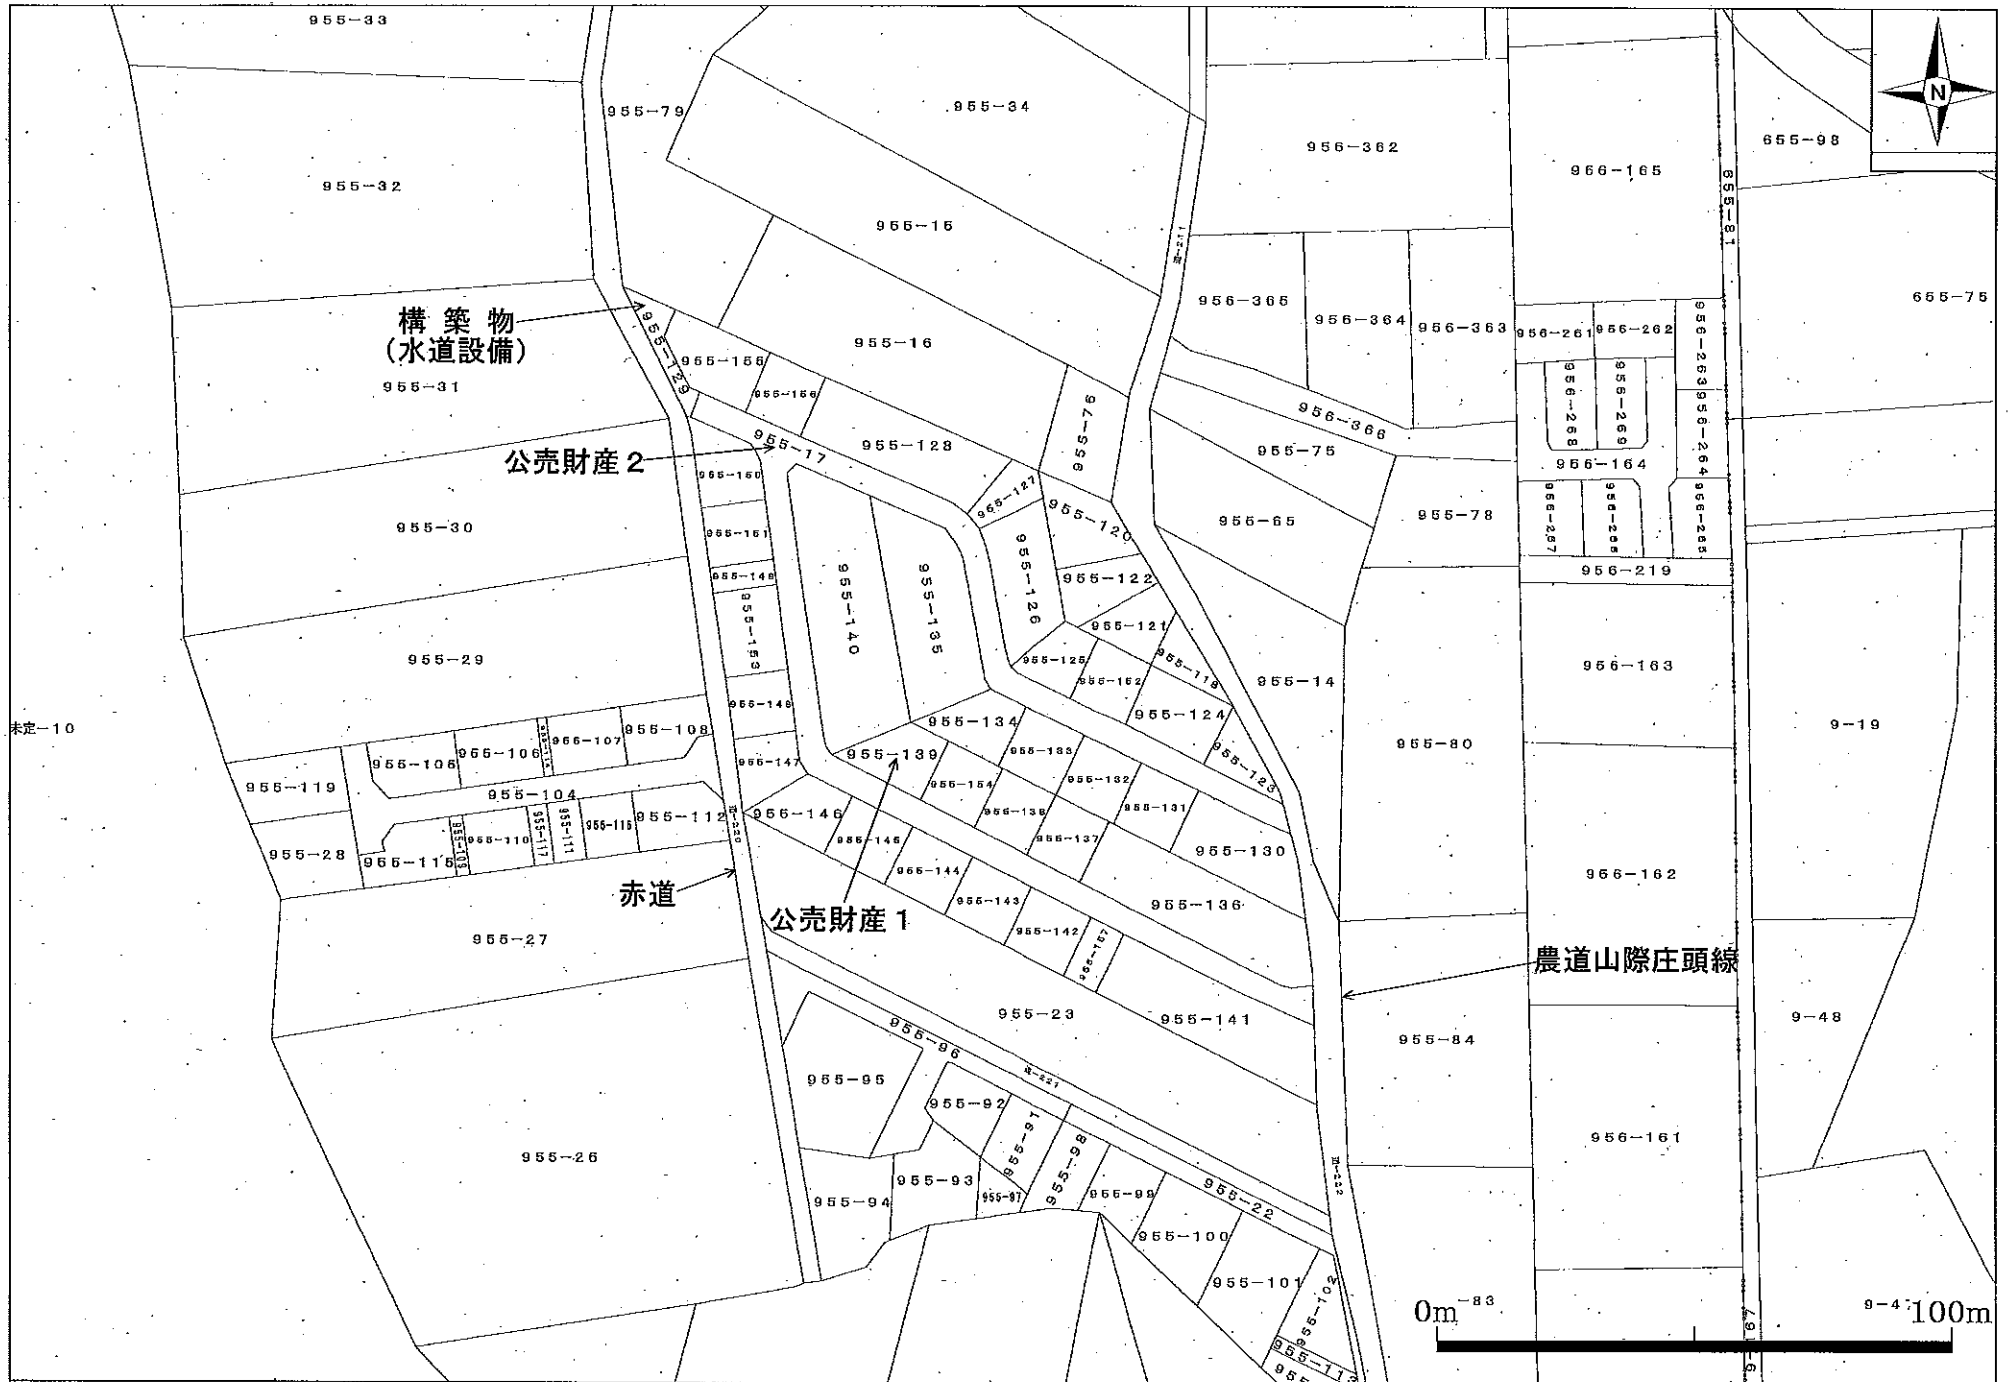

土地集成図を概ねA 3からA 4に縮小しています。

【 見 取 図 】

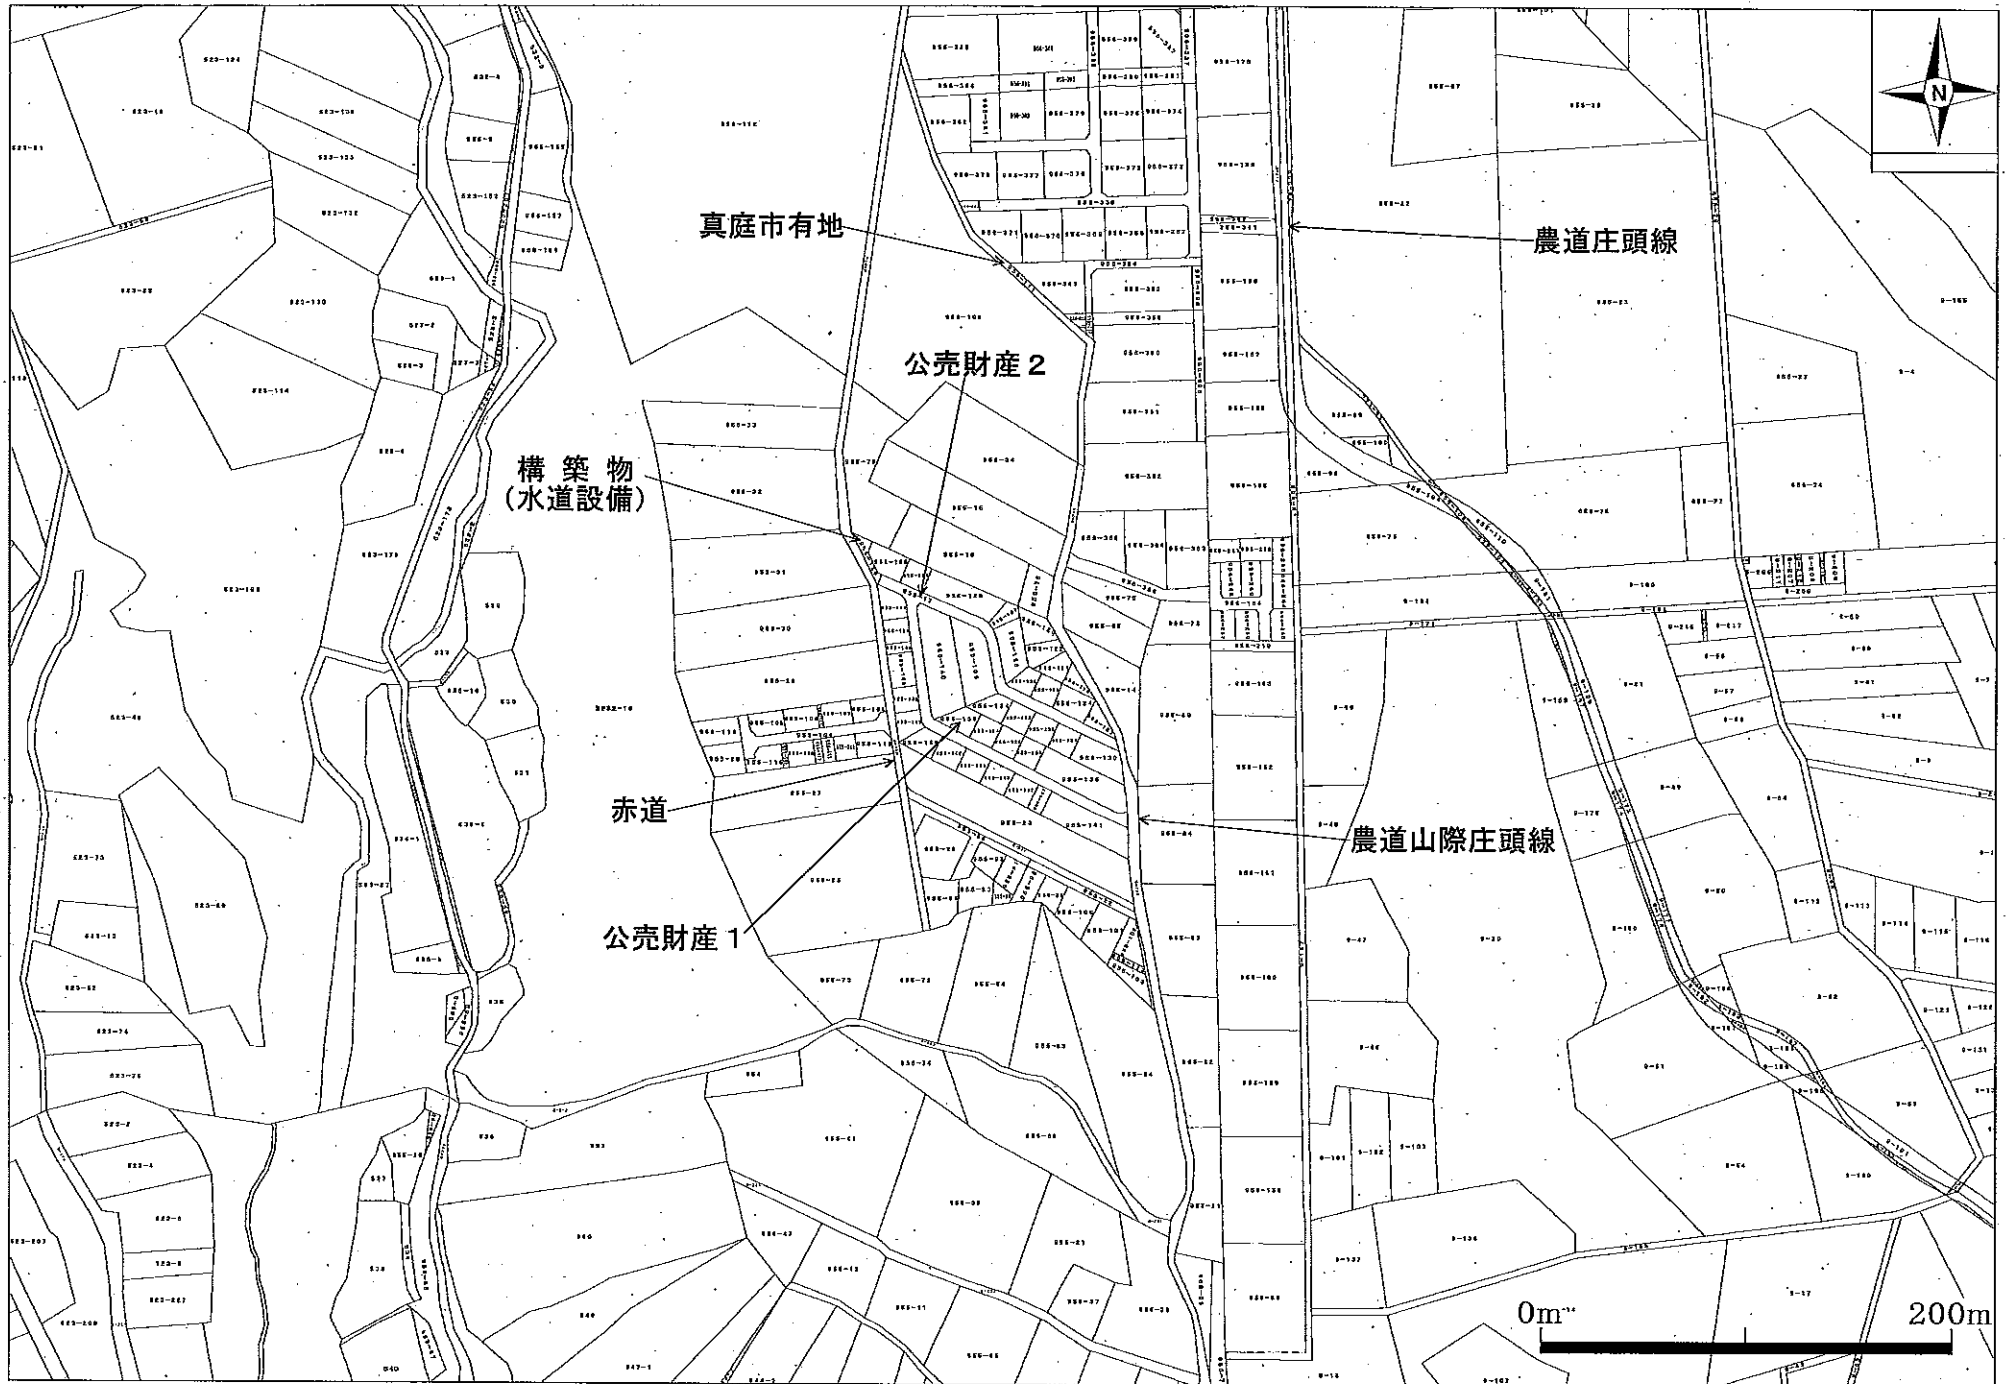

土地集成図を概ねA 3からA 4に縮小しています。

登記年月日：平成9年12月2日

これは図面に記録されている内容を証明した書面である。
(岡山地方方法務局津山支局管轄)
令和2年7月20日 岡山地方方法務局岡山西出張所

登記官

2006936

前955-17 後・新 955-17, 955-123 ~ 955-157

地積測量図
土地所在図 1/5


地番 955-123 ~ 955-150 -17

土地の所在 真庭市八束村六字中福田字カセ坂


真庭市蒜山中福田字

引照点一覧表				
引照点5	登記基準点(金属板)	(-78879.852)	(-61386.860)	
引照点1	登記基準点(金属板)	(-78859.322)	(-61447.968)	
逆トラバース計算一覧表				
経緯点	引照点5	後視点	引照点1	L=58.360m
観測点	内角	距離(m)	備考	
A22	227°15'52"	3.608		
A43	235°04'51"	25.966		
A51	353°30'16"	14.756		
A62	228°59'45"	33.632		
A53	358°41'45"	31.969		
A35	334°28'38"	32.424		
A35	330°11'15"	24.183		
引照点一覧表				
引照点1	登記基準点(金属板)	(-78859.322)	(-61447.968)	
引照点5	登記基準点(金属板)	(-78879.852)	(-61386.860)	
逆トラバース計算一覧表				
経緯点	引照点1	後視点	引照点5	L=58.360m
観測点	内角	距離(m)	備考	
A12	228°44'55"	32.874		
A13	230°23'13"	29.404		
A13-1	139°35'26"	3.188		
A48	135°52'26"	33.376		
A79	86°48'37"	23.246		
A89	83°12'30"	17.508		
A92	15°48'36"	16.198		
引照点一覧表				
引照点2	登記基準点(金属板)	(-78811.351)	(-61408.436)	
引照点1	登記基準点(金属板)	(-78859.322)	(-61447.968)	
逆トラバース計算一覧表				
経緯点	引照点2	後視点	引照点1	L=66.377m
観測点	内角	距離(m)	備考	
A9	147°21'17"	17.667		
A10	158°13'28"	17.165		
A50	356°55'07"	21.376		
A61	57°00'45"	13.576		
引照点一覧表				
引照点3	登記基準点(金属板)	(-78879.852)	(-61477.678)	
引照点2	登記基準点(金属板)	(-78811.351)	(-61408.436)	
逆トラバース計算一覧表				
経緯点	引照点3	後視点	引照点2	L=89.748m
観測点	内角	距離(m)	備考	
A6	339°02'55"	6.126		
A62	330°08'31"	35.007		
A64	242°26'02"	25.681		
A61	145°51'25"	1.637		
A63	128°44'33"	14.391		
A71	127°56'02"	27.280		
A73	127°31'48"	46.176		
引照点一覧表				
引照点4	登記基準点(金属板)	(-78879.852)	(-61386.860)	
引照点3	登記基準点(金属板)	(-78879.852)	(-61477.678)	
逆トラバース計算一覧表				
経緯点	引照点4	後視点	引照点3	L=163.855m
観測点	内角	距離(m)	備考	
A2	62°06'37"	2.487		
A75	8°37'47"	46.806		


引照点1

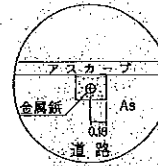


引照点2

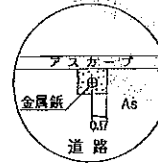



引照点3

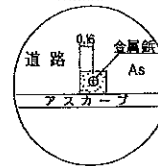

引照点4

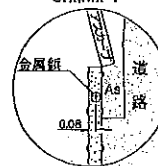

引照点5

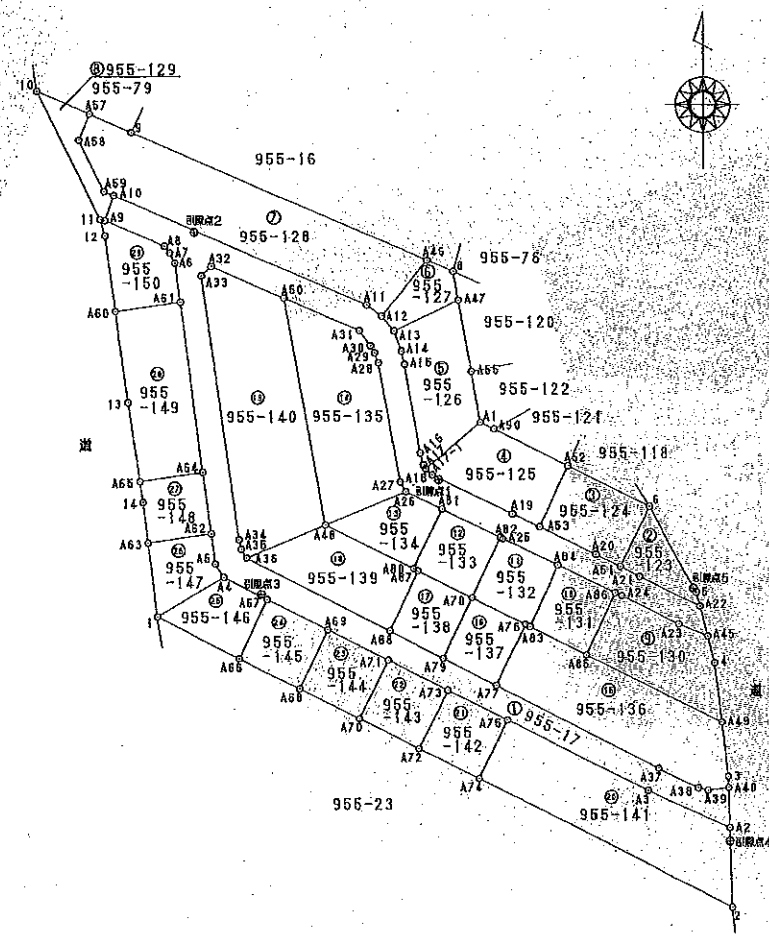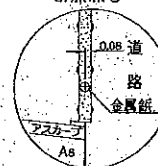

作製者

(平成 9 年 11 月 25 日作製)

申請人

縮尺

1/1000

(岡山県土地家屋調査士会)

H9.12.2

登記年月日：平成9年12月2日

これは図面に記録されている内容を証明した書面である。
(岡山地方方法局津山支局管轄)
令和2年7月20日 岡山地方方法局岡山西出張所

登記官

2006937

前 後・新

地積測量図
土地所在図

2/5

地番 955-123
~955-150

土地の所在 真庭郡八束村大字中福田字カセ坂

真庭市蒜山中福田字

座標法求積表

地番	① 955-127			
測点	X _n	Y _n	X _n × (Y _{n+1} - Y _{n-1})	距離
A12	-78527.305	-61454.370	511313.264435	13.75
A13	-78535.197	-61451.850	-1188126.206828	1.71
A47	-78524.238	-61453.314	-608897.347380	13.84
8	-78518.525	-61449.290	474307.974525	9.50
A48	-78516.702	-61445.247	1081269.656560	5.50
		倍面積	-205.598412	
		面積	102.7782060	
		地積	102.77 m ²	

座標法求積表

地番	① 955-128			
測点	X _n	Y _n	X _n × (Y _{n+1} - Y _{n-1})	距離
A18	-78522.445	-61555.820	-3982777.537770	3.95
A11	-78525.275	-61457.931	-4065418.218651	53.13
A12	-78527.305	-61454.370	-918685.431620	3.94
A48	-78516.702	-61445.247	380224.275080	13.75
8	-78522.305	-61502.510	5124218.546800	82.17
A47	-78524.237	-61510.547	880181.438514	4.75
A49	-78522.777	-61512.692	-217782.358907	5.40
A50	-78522.546	-61507.178	-314238.882528	10.93
		倍面積	-1856.18334	
		面積	828.091870	
		地積	828.09 m ²	

座標法求積表

地番	① 955-129			
測点	X _n	Y _n	X _n × (Y _{n+1} - Y _{n-1})	距離
A9	-78509.165	-61507.914	-212297.987855	0.94
A18	-78525.245	-61505.889	10375.773672	5.07
A50	-78503.548	-61507.776	534728.882628	2.05
A58	-78522.777	-61512.692	217782.358907	18.93
A57	-78524.237	-61510.547	524702.385823	5.40
10	-78524.465	-61520.643	-155784.288210	11.06
11	-78508.911	-61508.585	-1021680.916267	27.28
		倍面積	-109.775551	
		面積	55.3877755	
		地積	55.38 m ²	

座標法求積表

地番	① 955-130			
測点	X _n	Y _n	X _n × (Y _{n+1} - Y _{n-1})	距離
A46	-78525.893	-61409.226	532681.218910	1.42
A55	-78603.428	-61414.714	-1650722.503890	12.93
A49	-78704.208	-61388.583	-1862493.793600	28.16
4	-78602.963	-61380.986	217584.752554	11.32
A45	-78687.952	-61391.289	538878.028672	5.20
A23	-78695.501	-61386.787	1312083.897425	5.85
A44	-78680.246	-61407.944	580277.424094	12.42
		倍面積	-959.95525	
		面積	295.428075	
		地積	295.42 m ²	

座標法求積表

地番	② 955-123			
測点	X _n	Y _n	X _n × (Y _{n+1} - Y _{n-1})	距離
A51	-78674.793	-61488.234	154753.339151	12.58
A21	-78676.812	-61484.821	-1112957.419760	4.16
A22	-78682.232	-61382.821	-164706.444885	12.58
5	-78670.617	-61383.821	765946.671493	2.73
6	-78683.493	-61408.896	115882.475119	18.82
		倍面積	-238.878335	
		面積	118.8391175	
		地積	118.83 m ²	

座標法求積表

地番	① 955-124			
測点	X _n	Y _n	X _n × (Y _{n+1} - Y _{n-1})	距離
A53	-78687.231	-61483.842	-488579.874898	12.74
A20	-78672.419	-61412.885	-1227804.488781	12.12
A51	-78674.753	-61408.828	-412867.547885	25.24
8	-78683.425	-61408.595	184343.366818	12.83
A52	-78685.721	-61418.326	167428.477366	17.57
		倍面積	-442.004724	
		面積	221.002360	
		地積	221.00 m ²	

座標法求積表

地番	① 955-125			
測点	X _n	Y _n	X _n × (Y _{n+1} - Y _{n-1})	距離
A17-1	-78650.287	-61445.725	735121.666302	14.76
A18	-78557.436	-61444.480	-1315152.045680	15.68
A19	-78664.786	-61129.005	-1623463.453688	17.14
A53	-78687.231	-61423.842	-839300.887389	20.51
A52	-78655.721	-61418.328	682502.418120	14.76
A90	-78648.790	-61432.514	1221342.974420	14.98
A1	-78647.509	-61435.134	1032845.841299	14.92
		倍面積	-597.990854	
		面積	278.950826	
		地積	278.95 m ²	

座標法求積表

地番	① 955-126			
測点	X _n	Y _n	X _n × (Y _{n+1} - Y _{n-1})	距離
A13	-78620.107	-61451.850	873874.678865	13.64
A14	-78632.962	-61450.429	-100491.918482	4.03
A15	-78636.473	-61448.809	-281288.587770	3.59
A16	-78653.835	-61448.717	-212853.384100	16.05
A17	-78659.544	-61448.084	-78826.289848	2.39
A17-1	-78656.287	-61445.725	-651286.342550	0.83
A1	-78647.509	-61435.134	-638100.182150	12.75
A55	-78637.981	-61438.874	228706.253160	8.89
A47	-78624.238	-61439.314	1177478.085888	13.74
		倍面積	-636.560132	
		面積	118.283565	
		地積	118.28 m ²	

作製者

申請人

縮尺

1/

(平成 9 年 11 月 26 日作製)

(岡山県土地家屋調査士会印紙)

H9.12.2

登記年月日：平成9年12月2日

これは図面に記録されている内容を証明した書面である。
(岡山地方方法務局津山支局管轄)
令和2年7月20日 岡山地方方法務局岡山西出張所

登記官

2006938

前 後・新

地積測量図
土地所在図

地番 955-128 -17
~955-150

土地の所在 真庭郡八束村大字中福田字カセバ

真庭市蒜山中福田字

座標法求積表						
地番	① 955-125	測点	X_n	Y_n	$X_n \times (Y_{n+1} - Y_{n-1})$	距離
A50	-78623.033	-61472.026	518760.708934	15.74		
A46	-78686.604	-61465.064	-1825662.889608	42.69		
A28	-78690.392	-61445.599	-1185718.429152	16.69		
A27	-78651.597	-61460.748	413744.746220	3.22		
A28	-78635.657	-61454.859	378533.577455	22.61		
A29	-78624.296	-61455.503	118864.220896	2.68		
A20	-78633.009	-61466.335	227435.288608	1.51		
A21	-78630.192	-61466.468	1304352.578013	2.57		
倍面積				-1148.255243		
面積				570.1276215		
地積				570.12 m ²		

座 標 法 求 積 表

地番	① 955-126	測点	X_n	Y_n	$X_n \times (Y_{n+1} - Y_{n-1})$	距離
A40	-78716.662	-61367.129	-282592.631548		4.94	
3	-78714.518	-61387.215	197366.601592		2.15	
A49	-78704.289	-61388.503	216486.795800		10.40	
A65	-78697.430	-61414.714	2024320.821650		29.16	
A82	-78689.095	-61425.865	930620.445885		12.18	
A76	-78685.668	-61425.541	611142.889228		0.98	
A77	-78697.269	-61422.181	-282522.181167		12.82	
A37	-78715.028	-61400.752	-3873190.878160		25.15	
A38	-78716.761	-61383.131	-755895.186404		6.49	
A39	-78717.182	-61381.148	-479650.031128		2.02	
倍面積					-1204.048620	
面積					602.024310	
地積					602.02 m ²	

座標法求積表

地番	① 955-127	測点	X_n	Y_n	$X_n \times (Y_{n+1} - Y_{n-1})$	距離
A77	-78697.202	-61422.181	-1248878.484321	11.44		
A78	-78686.668	-61425.541	267066.641210	12.82		
A79	-78690.392	-61425.865	164019.329588	11.44		
A76	-78685.668	-61425.541	-357089.182555	12.89		
倍面積						-292.003159
面積						146.0015795
地積						146.00 m ²

座標法求積表

地番	① 955-128				
測点	X_n	Y_n	$X_n \times (Y_{n+1} - Y_{n-1})$	距離	
A78	-78686.667	-61425.541	380814.379880	12.89	
A87	-78675.591	-61447.835	1250795.876127	11.97	
A81	-78669.374	-61461.723	-280844.470160	12.95	
A79	-78692.367	-61422.181	-1650967.786939	11.97	
倍面積				-292.003252	
面積				146.001626	
地積				146.00	m ²

座標法求積表

地番	① 955-131	測点	X_n	Y_n	$X_n \times (Y_{n+1} - Y_{n-1})$	距離
A84	-78674.461	-61420.248	1293320.782159	12.12		
A82	-78685.095	-61425.865	-415446.849730	12.82		
A85	-78691.430	-61414.714	-1293608.417776	12.18		
A86	-78678.668	-61409.325	435419.255042	12.68		
倍面積					-514.218299	
面積					157.1086425	
地積					157.10 m ²	

地番	① 955-132	測点	X _n	Y _n	X _n × (Y _{n+1} - Y _{n-1})	距離
A78	-78680.657	-61425.865	379458.860176	12.89		
A76	-78685.668	-61425.541	-878210.740548	11.44		
A82	-78689.095	-61425.865	-495171.585825	0.98		
A84	-78674.461	-61420.248	488084.532947	12.82		
A25	-78689.495	-61430.852	873467.402865	12.72		
A82	-78689.358	-61421.351	489876.147252	0.98		
倍面積						-514.213229
面積						157.1066645
地積						157.10 m ²

座標法求積表

地番	① 955-133					
測点	X _n	Y _n	X _n × (Y _{n+1} - Y _{n-1})	距離		
A75	-78680.657	-61425.865	1248878.484321	12.89		
A87	-78675.591	-61447.835	885423.724765	11.97		
A85	-78675.174	-61448.081	-354108.705278	0.98		
A81	-78663.817	-61442.597	-1318947.301410	12.95		
A82	-78669.358	-61421.351	-454886.287918	12.45		

倍面積

314.201328

面積

157.1006619

地積

157.10 m²

座標法求積表

地番	① 955-134	測点	X_n	Y_n	$X_n \times (Y_{n+1} - Y_{n-1})$	距離
A48	-78664.904		-61445.954		-115419.360172	14.09
A89	-78675.174		-61448.081		-376888.382516	14.88
A81	-78663.817		-61442.597		118411.829808	12.95
A26	-78660.982		-61443.588		1766480.814544	7.75
倍面積						-232.003240
面積						116.001620
地積						116.00 m ²

作製者

申請人

縮尺

1/

(平成 9 年 11 月 25 日作製)

(岡山県土地家屋調査士会館)

119.12.2

登記年月日：平成9年12月2日

これは図面に記録されている内容を証明した書面である。
(岡山地方方法務局津山支局管轄)
令和2年7月20日 岡山地方方法務局岡山西出張所

登記官

2006939

前 後・新

地積測量図
土地所在図

地番 955-123
~955-150

土地の所在 真庭市赤山中福田字カセ坂

真庭市赤山中福田字

座標法求積表

地番	⑨ 955-143				
測点	X _n	Y _n	X _{n+1} (Y _{n+1} -Y _{n-1})	距離	
A76	-78703.524	-61458.527	-475133.334758	12.41	
A75	-78700.284	-61448.321	-1342701.734576	12.89	
A73	-78598.137	-61443.463	475100.852069	12.42	
A71	-78598.415	-61452.818	1342412.967485	12.89	
			倍面積	-320.508780	
			面積	160.254390	
			地積	160.00 m ²	

座標法求積表

地番	⑨ 955-144				
測点	X _n	Y _n	X _{n+1} (Y _{n+1} -Y _{n-1})	距離	
A88	-78685.480	-61464.570	1242630.974407	12.98	
A87	-78687.100	-61470.081	-476642.898248	12.40	
A70	-78703.524	-61458.527	-1342918.400648	12.80	
A71	-78684.415	-61452.818	476018.418235	12.41	
			倍面積	-320.508780	
			面積	160.254390	
			地積	160.00 m ²	

座標法求積表

地番	⑨ 955-145				
測点	X _n	Y _n	X _{n+1} (Y _{n+1} -Y _{n-1})	距離	
A66	-78682.884	-61481.543	-476872.987840	12.29	
A68	-78687.821	-61470.081	-1342125.369687	12.91	
A69	-78688.888	-61484.576	476811.325346	12.48	
A67	-78688.969	-61478.141	1242847.927253	12.91	
			倍面積	-320.014614	
			面積	160.007307	
			地積	160.00 m ²	

座標法求積表

地番	⑨ 955-146				
測点	X _n	Y _n	X _{n+1} (Y _{n+1} -Y _{n-1})	距離	
A	-78684.157	-61487.578	-226367.207628	14.01	
A66	-78682.884	-61481.543	-1688921.775758	17.79	
A67	-78688.969	-61478.141	226357.608238	12.29	
A6	-78678.746	-61484.547	1688583.882353	8.49	
			倍面積	-320.000185	
			面積	160.000093	
			地積	160.00 m ²	

座標法求積表

地番	⑨ 955-147				
測点	X _n	Y _n	X _{n+1} (Y _{n+1} -Y _{n-1})	距離	
A	-78684.157	-61487.578	-1161142.194849	11.05	
A4	-78678.746	-61484.547	-800820.733400	14.51	
A5	-78674.269	-61488.288	168582.291229	5.96	
A62	-78668.520	-61487.044	1024176.485389	5.78	
A63	-78670.228	-61480.404	828712.188884	12.48	
			倍面積	-282.000065	
			面積	140.000033	
			地積	140.00 m ²	

座標法求積表

地番	⑨ 955-139				
測点	X _n	Y _n	X _{n+1} (Y _{n+1} -Y _{n-1})	距離	
A88	-78685.474	-61452.723	-2583204.619544	20.72	
A87	-78675.891	-61447.326	-358212.882422	12.55	
A20	-78675.174	-61448.681	1682688.677346	9.95	
A48	-78668.904	-61465.054	258297.618400	18.28	
A36	-78673.082	-61483.183	-370117.774143	18.24	
			倍面積	-687.181402	
			面積	343.590701	
			地積	343.59 m ²	

座標法求積表

地番	⑨ 955-140				
測点	X _n	Y _n	X _{n+1} (Y _{n+1} -Y _{n-1})	距離	
A22	-78617.914	-61488.975	1251846.966482	12.28	
A23	-78610.686	-61481.539	-413539.548260	25.62	
A24	-78609.610	-61481.715	-598875.721000	25.23	
A25	-78671.407	-61481.229	-120681.923876	14.86	
A26	-78673.082	-61480.181	-1272537.101265	19.93	
A48	-78668.904	-61465.054	-570728.288520	16.84	
A50	-78623.933	-61472.828	1723515.238293	43.69	
			倍面積	-1400.607803	
			面積	600.303902	
			地積	600.30 m ²	

座標法求積表

地番	⑨ 955-141				
測点	X _n	Y _n	X _{n+1} (Y _{n+1} -Y _{n-1})	距離	
A74	-78714.869	-61435.442	-2431432.558879	12.43	
A	-78739.358	-61385.329	-3824685.375402	22.82	
A2	-78724.297	-61388.858	1296362.884888	15.07	
A3	-78717.295	-61402.800	3289408.181139	17.45	
A75	-78703.836	-61429.828	2568951.287552	20.27	
			倍面積	-1294.582202	
			面積	647.291101	
			地積	647.29 m ²	

座標法求積表

地番	⑨ 955-142				
測点	X _n	Y _n	X _{n+1} (Y _{n+1} -Y _{n-1})	距離	
A72	-78709.264	-61448.883	-474302.814964	12.42	
A74	-78714.869	-61435.442	-1542484.124456	12.88	
A76	-78703.856	-61459.828	-474289.428260	12.42	
A73	-78698.137	-61443.463	1342166.726529	19.88	
			倍面積	-320.619522	
			面積	160.309761	
			地積	160.31 m ²	

作製者

申請人

縮尺

1/

(平成 9年 11月 25日作製)

(岡山県土地家屋調査士会館)

119.12.2

登記年月日：平成9年12月2日

これは図面に記録されている内容を証明した書面である。
(岡山地方方法務局津山支局管轄)
岡山地方方法務局岡山西出張所
令和2年7月20日
登記官

2006940

前 後・新

地積測量図
土地所在図

5/5

地番 955-128
955-150

土地の所在 真庭市八束村大字中福田字カセ坂

真庭市藤山中福田字

点名	X座標	Y座標	距離
A2	78724.297	-81288.888	12.48
A49	78719.868	-81287.129	7.86
A39	78717.182	-81291.149	4.24
A38	78718.701	-81283.118	8.88
A37	78718.820	-81409.752	12.48
A77	78687.303	-81222.151	15.15
A79	78682.087	-81448.289	11.44
A88	78686.874	-81458.723	11.27
A56	78673.882	-81486.161	26.78
A35	78671.107	-81491.229	1.88
A34	78669.430	-81491.715	1.85
A33	78619.856	-81488.828	49.43
A32	78617.914	-81488.875	2.57
A30	78623.933	-81472.828	15.28
A31	78639.132	-81458.454	15.24
A30	78635.305	-81456.395	2.27
A29	78634.288	-81485.883	1.81
A28	78636.657	-81484.458	2.80
A27	78635.657	-81480.748	28.61
A26	78630.582	-81449.282	2.88
A61	78619.877	-81442.487	7.78
A22	78619.258	-81431.251	12.48
A25	78609.495	-81430.852	8.55
A24	78674.451	-81420.248	11.71
A23	78670.802	-81409.728	19.18
A24	78670.266	-81407.944	1.42
A23	78665.891	-81396.767	12.42
A26	78667.962	-81381.269	6.14
A22	78662.285	-81382.311	8.22
A21	78675.918	-81404.523	12.84
A51	78674.762	-81408.288	4.14
A20	78672.419	-81412.888	5.58
A53	78667.221	-81423.862	12.12
A12	78664.786	-81429.805	5.71
A18	78657.419	-81444.430	17.14
A17	78656.287	-81445.725	1.88
A17	78655.544	-81444.044	8.83
A15	78653.236	-81445.717	2.38
A15	78638.473	-81449.882	17.86
A14	78642.862	-81458.422	2.38
A13	78630.187	-81451.850	4.83
A12	78627.795	-81454.170	5.71
A11	78625.219	-81457.821	5.53
A10	78624.546	-81465.889	23.13
A9	78609.186	-81507.644	8.27
A8	78614.827	-81485.088	12.52
A7	78615.267	-81485.108	1.22
A6	78617.283	-81494.078	2.28
A61	78614.688	-81493.883	1.48
A64	78616.815	-81488.838	81.55
A62	78618.520	-81487.944	11.12
A65	78614.380	-81488.258	8.78
A4	78576.745	-81484.847	2.88
A67	78680.859	-81476.141	8.48
A66	78680.689	-81464.578	12.31
A71	78682.415	-81453.818	12.40
A73	78682.127	-81441.488	12.88
A75	78702.858	-81429.936	12.28
A3	78717.295	-81482.808	38.87

座標法求積表

地番	① 955-148			
測点	X_n	Y_n	$X_n \cdot (Y_{n+1} - Y_{n-1})$	距離
A62	78618.520	-81487.944	-848045.382880	12.48
A64	78616.815	-81488.838	1032355.181080	11.72
A65	78614.380	-81507.644	929288.826888	12.40
A4	78612.521	-81506.414	-128174.583584	2.88
A63	78670.228	-81499.494	-1051820.421820	7.77
倍面積				-282.911536
面積				146.9057680
地積				146.90 m ²

座標法求積表

地番	① 955-149				
測点	X_n	Y_n	$X_n \cdot (Y_{n+1} - Y_{n-1})$	距離	
A64	-78656.815	-81488.838	-824929.186756	12.48	
A61	-78624.688	-81487.052	1229349.115718	28.56	
A60	-78626.388	-81505.680	902686.897122	12.72	
A3	-78643.716	-81503.272	-369880.588832	17.48	
A65	-78658.812	-81581.008	-1191080.142642	19.87	
			倍面積	-222.886160	
			面積	411.8441245	
			地積	411.84 m ²	

座標法求積表

地番 測点	① 955-150 X_n	Y_n	$X_n \cdot (Y_{n+1} - Y_{n-1})$	距離
11	-78604.811	-81588.585	-828.871288	8.97
12	-78612.967	-81587.838	-228368.05825	25.20
A60	-78626.388	-81505.680	-1145832.49054	14.67
A61	-78624.688	-81493.061	-910782.185896	12.72
A6	-78617.283	-81494.078	180773.243735	17.48
A7	-78615.267	-81496.188	168032.685141	2.27
A8	-78614.827	-81498.059	885855.442472	11.59
A9	-78609.186	-81587.644	979541.113205	12.28
倍面積				-359.002929
面積				175.0014645
地積				175.00 m ²

地番	① 955-17	
公積	合計面積	残地
9415.9958798	7825.5819145	1540.5349845
	地積	1540.48 m ²

作製者

(平成 9年 11月 25日作製)

申請人

縮尺

1/

(岡山県土地家屋調査士会館)

H9.12.2

登記年月日：平成10年4月28日

これは図面に記録されている内容を証明した書面である。
(岡山地方方法務局津山支局管轄)
令和2年7月30日 岡山地方方法務局岡山西出張所

登記官

2006944

前955-139 後・新

地積測量図
土地所在図

地番 955-154, -139




土地の所在 真庭市森山中福田字
真庭市森山中福田字カセ坂

座標法求積表				
地番	④ 955-154			
測点	X _n	Y _n	X _n - (Y _{n+1} - Y _{n-1})	距離
A88	-78686.874	-61452.723	-1256291.700922	11.70
A87	-78675.591	-61447.225	-365212.093422	12.55
A80	-78675.174	-61448.081	827426.804958	0.96
A97	-78670.467	-61457.742	1187688.040299	10.75
A98	-78681.623	-61463.178	-394903.056837	12.41
		管面積	-292.014924	
		即面積	146.0074620	
		地積	146.00 m ²	

地番	④ 955-139		
公積	合計面積	残地	
313.5967910	146.0074620	167.5882690	
	地積	167.58 m ²	

引照点一覧表			
引照点3	座標基準点(金属板)	(-78679.926)	(-61477.278)
引照点2	座標基準点(金属板)	(-78611.391)	(-61490.236)
逆トラバース計算一覧表			
観測点 引照点3	後視点 引照点2	L = 69.740m	
視準点	内角	距離(m)	備考
A97	74°52'25"	21.705	
A98	107°34'25"	14.202	

点名	X座標	Y座標	距離
A97	-78670.467	-61457.742	12.41
A48	-78666.904	-61465.054	8.13
A36	-78673.082	-61480.181	16.34
A98	-78681.623	-61463.178	19.03

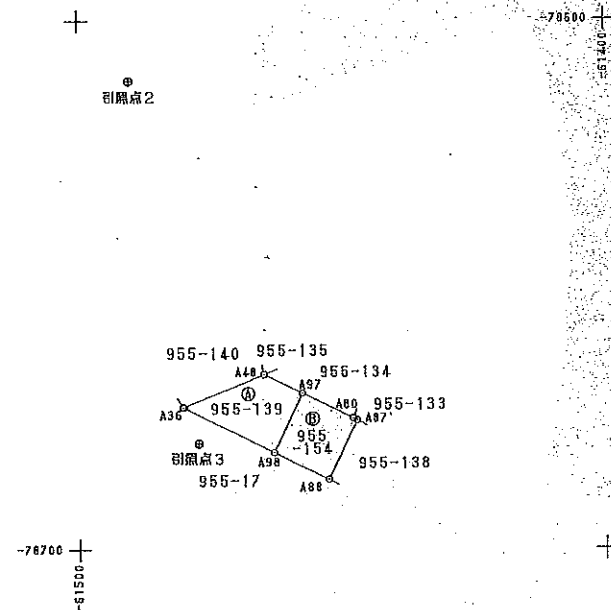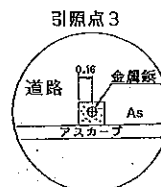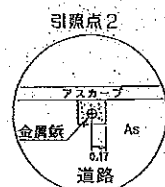

作製者

申請人

縮尺 1/1000

(岡山県土地家屋調査士会用紙)

(平成10年4月23日作製)

H10.4.28

平成10年4月28日登記