



【 所 在 図 】

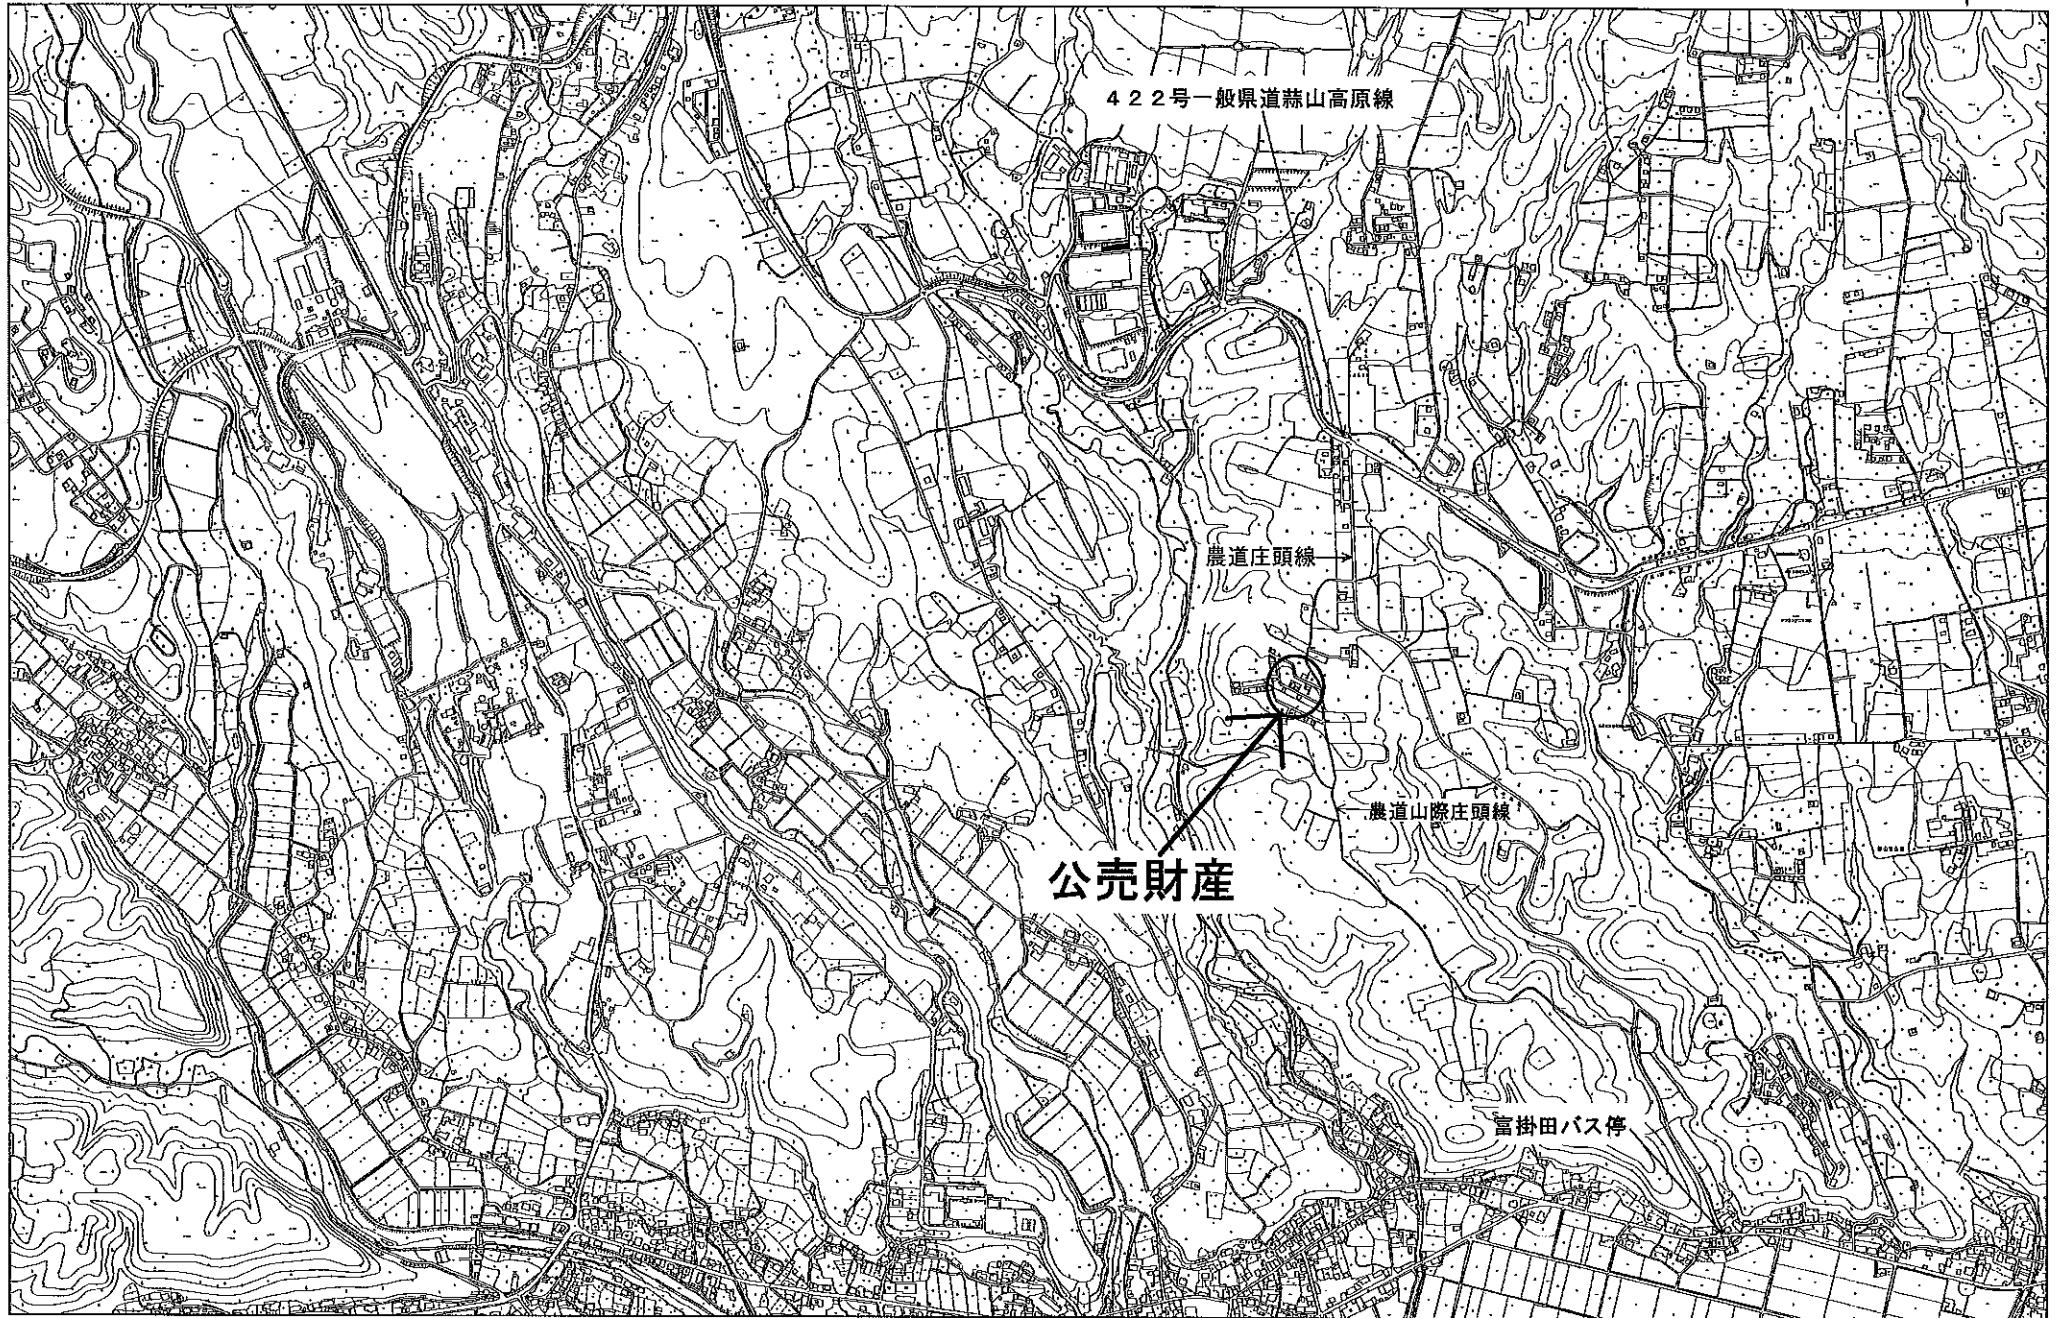

真庭市地形図を概ねA3からA4に縮小しています。

0 110 220 440 660 880 m

【 見 取 図 】

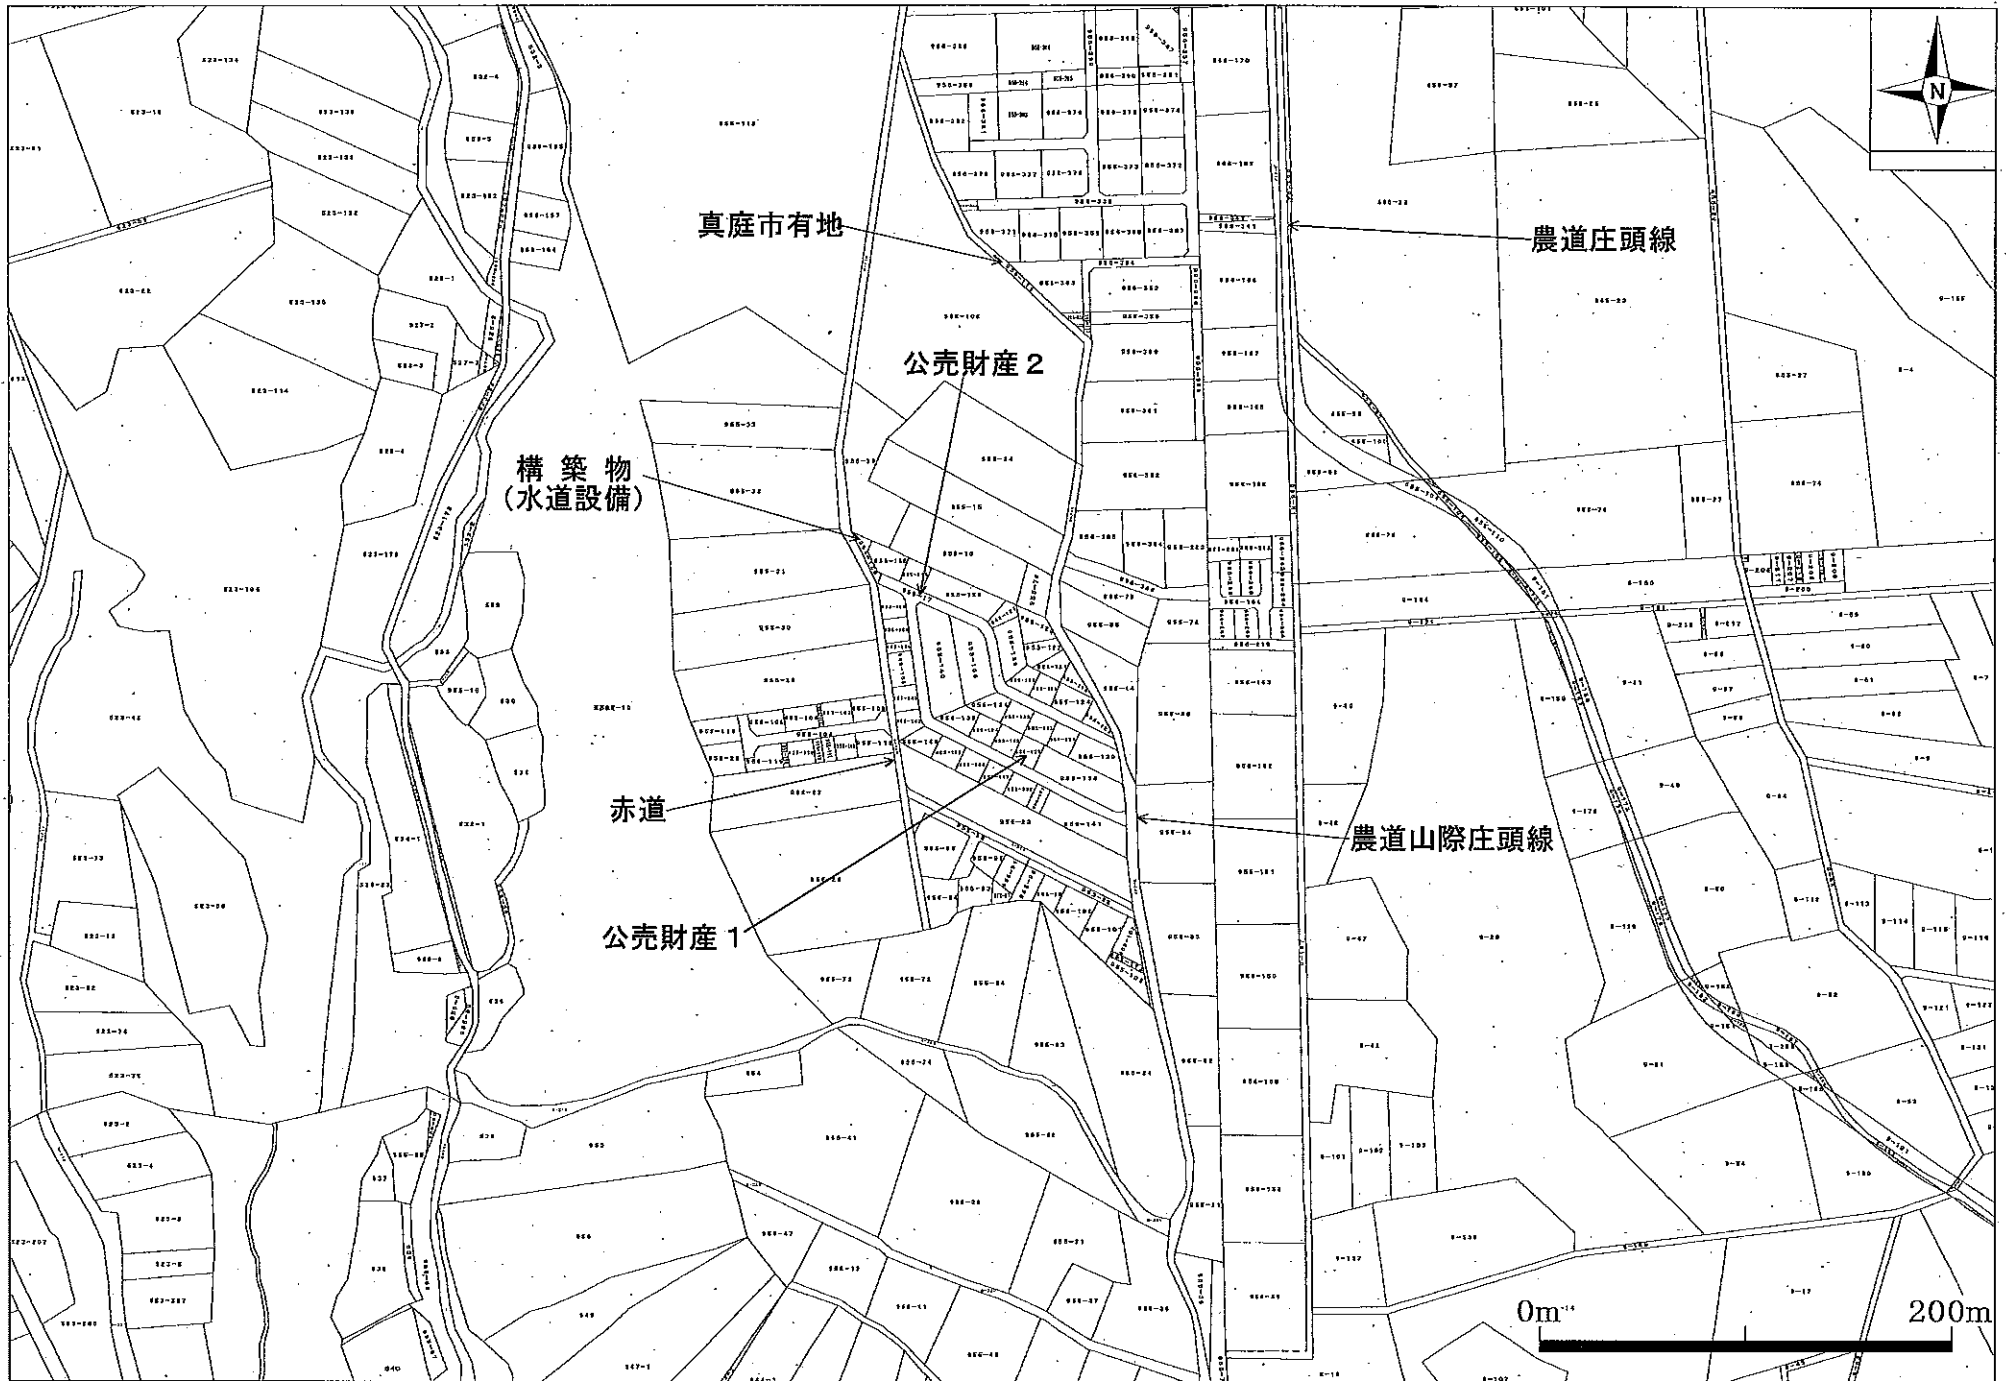

土地集成図を概ねA 3からA 4に縮小しています。

これは図面に記録されている内容を証明した書面である。
(岡山地方支局管轄)
令和2年7月20日
岡山地方支局岡山西出張所

登記官

2006936

前955-17 後・新 955-17, 955-123 ~ 955-157

地積測量図
土地所在図







1/5

地番 955-123 ~ 955-150

土地の所在 真庭市八束村六甲中福田字カセ坂

真庭市森山中福田字

引照点一覧表				
引照点5	登記基準点(金属板)	(-78678.852)	(-51294.669)	
引照点1	登記基準点(金属板)	(-78658.322)	(-51443.208)	
逆トラバース計算一覧表				
路線点	引照点5	後援点	引照点1	L=58.359m
観測点	内角	距離(m)	備考	
A22	222°15'52"	3.608		
A48	235°58'51"	25.966		
A61	353°38'10"	14.769		
A62	20°59'45"	33.932		
A63	258°43'43"	31.969		
A64	324°28'13"	32.424		
A65	306°23'14"	24.183		
引照点一覧表				
引照点1	登記基準点(金属板)	(-78658.322)	(-51443.208)	
引照点5	登記基準点(金属板)	(-78678.852)	(-51294.669)	
逆トラバース計算一覧表				
路線点	引照点1	後援点	引照点5	L=58.359m
観測点	内角	距離(m)	備考	
A12	228°04'56"	32.874		
A13	238°29'13"	25.464		
A17-1	197°36'26"	9.188		
A46	135°52'03"	23.378		
A78	51°11'37"	23.246		
A79	85°48'54"	33.748		
A88	83°12'39"	17.506		
A82	18°48'18"	16.186		
引照点一覧表				
引照点2	登記基準点(金属板)	(-78511.351)	(-51498.238)	
引照点1	登記基準点(金属板)	(-78558.322)	(-51443.208)	
逆トラバース計算一覧表				
路線点	引照点2	後援点	引照点1	L=80.317m
観測点	内角	距離(m)	備考	
A7	142°28'17"	17.557		
A78	159°13'25"	17.165		
A58	350°55'07"	21.378		
A81	57°08'46"	13.576		
引照点一覧表				
引照点3	登記基準点(金属板)	(-78570.845)	(-51477.218)	
引照点2	登記基準点(金属板)	(-78511.351)	(-51498.238)	
逆トラバース計算一覧表				
路線点	引照点3	後援点	引照点2	L=81.748m
観測点	内角	距離(m)	備考	
A11	353°02'56"	8.826		
A12	330°28'31"	15.002		
A14	340°25'06"	25.603		
A17	142°58'25"	17.527		
A19	128°44'33"	14.391		
A71	127°58'02"	27.280		
A73	127°39'44"	45.176		
引照点一覧表				
引照点4	登記基準点(金属板)	(-78510.784)	(-51386.848)	
引照点3	登記基準点(金属板)	(-78570.845)	(-51477.218)	
逆トラバース計算一覧表				
路線点	引照点4	後援点	引照点3	L=101.855m
観測点	内角	距離(m)	備考	
A21	62°04'37"	27.487		
A75	0°37'47"	48.806		

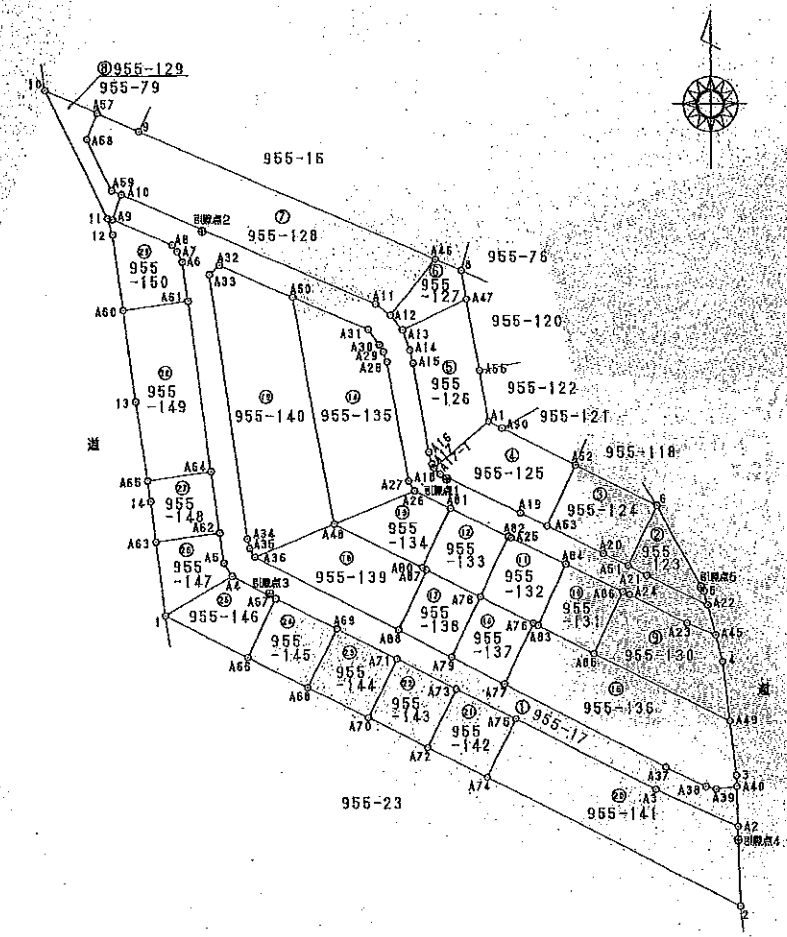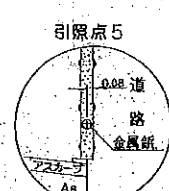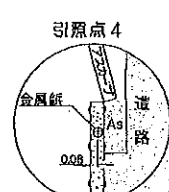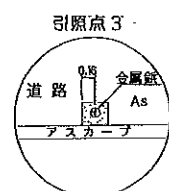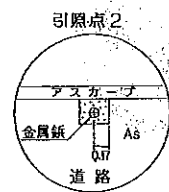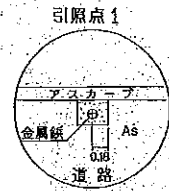

作製者

(平成 9 年 11 月 25 日作製)

申請人

縮尺

1/1000

(岡山県土地家屋調査士会印紙)

H9.12.2

これは図面に記録されている内容を証明した書面である。
(岡山地方方法務局津山支局管轄)
令和2年7月20日 岡山地方方法務局岡山西出張所

登記官

2006937

前 後・新

地積測量図
土地所在図

地番 955-123
~955-150

土地の所在 真庭郡八束村大字中福田字カセ坂

真庭市蒜山中福田字

座標法求積表

地番	① 955-127				
測点	X _n	Y _n	X _{n+1} (Y _{n+1} -Y _{n-1})	距離	
A12	-78627.305	-81454.170	511373.264415	13.75	
A13	-78628.197	-81451.950	-1168138.206622	2.71	
A47	-78624.328	-81439.314	-908897.247280	13.44	
B	-78614.825	-81440.280	474357.874525	3.50	
A48	-78619.708	-81445.947	1091256.856680	5.50	
		倍面積	-205.558412		
		面積	102.779206		
		地積	102.77 m ²		

座標法求積表

地番	② 955-128				
測点	X _n	Y _n	X _{n+1} (Y _{n+1} -Y _{n-1})	距離	
A19	-78627.245	-81585.899	-3888777.537770	2.25	
A12	-78627.305	-81457.031	-4056418.215851	52.12	
A13	-78627.305	-81454.170	-818681.431622	2.54	
A48	-78619.708	-81445.947	3800234.275888	12.75	
B	-78602.209	-81542.510	5124116.648808	82.17	
A67	-78598.217	-81519.447	48091.428514	1.76	
A85	-78593.777	-81518.692	-217783.256067	5.40	
A69	-78603.448	-81587.778	-234729.881628	10.02	
		倍面積	-1556.168324		
		面積	778.084162		
		地積	778.08 m ²		

座標法求積表

地番	③ 955-129				
測点	X _n	Y _n	X _{n+1} (Y _{n+1} -Y _{n-1})	距離	
A9	-78603.185	-81507.614	-210357.867652	2.24	
A10	-78604.244	-81505.882	10375.713072	5.07	
A59	-78603.548	-81507.775	534799.868689	2.89	
A68	-78593.777	-81512.692	217783.256067	10.22	
A67	-78598.217	-81519.447	48091.428514	3.40	
B	-78604.455	-81520.641	-155754.389818	13.00	
A1	-78608.911	-81508.585	-1021840.816267	27.28	
		倍面積	-190.775551		
		面積	95.387775		
		地積	95.38 m ²		

座標法求積表

地番	④ 955-130				
測点	X _n	Y _n	X _{n+1} (Y _{n+1} -Y _{n-1})	距離	
A49	-78629.683	-81400.328	522651.318518	1.42	
A55	-78631.428	-81414.714	-1830722.508838	12.93	
A44	-78704.800	-81388.503	-1952493.788828	28.18	
C	-78682.949	-81388.895	217854.752254	11.22	
A43	-78687.852	-81391.269	338878.028672	5.20	
A22	-78685.561	-81386.757	1312083.897425	5.85	
A24	-78680.286	-81407.844	886277.424064	12.42	
		倍面積	-650.258535		
		面積	325.129267		
		地積	325.12 m ²		

座標法求積表

地番	⑤ 955-123				
測点	X _n	Y _n	X _{n+1} (Y _{n+1} -Y _{n-1})	距離	
A51	-78674.782	-81402.224	164753.128151	12.88	
A21	-78678.518	-81404.522	-1217387.119705	4.16	
A22	-78682.228	-81402.811	-854705.144885	12.98	
B	-78678.517	-81382.532	765048.071495	2.71	
A	-78683.438	-81402.558	1196824.125110	18.52	
		倍面積	-230.478825		
		面積	115.119417		
		地積	115.12 m ²		

座標法求積表

地番	⑥ 955-124				
測点	X _n	Y _n	X _{n+1} (Y _{n+1} -Y _{n-1})	距離	
A60	-78607.281	-81422.842	-428579.174481	12.15	
A20	-78677.419	-81412.888	-1127584.128175	18.12	
A51	-78674.752	-81408.228	-112867.547905	2.30	
B	-78682.425	-81402.588	794343.168685	12.65	
A62	-78659.721	-81411.225	1674165.877705	17.62	
		倍面積	-442.904724		
		面積	121.807162		
		地積	121.80 m ²		

座標法求積表

地番	⑦ 955-125				
測点	X _n	Y _n	X _{n+1} (Y _{n+1} -Y _{n-1})	距離	
A17-1	-78656.287	-81445.725	735121.858202	13.26	
A18	-78637.418	-81444.480	-1215152.845680	12.68	
A19	-78664.768	-81429.005	-1622483.193458	16.12	
A53	-78667.231	-81422.842	-838100.887528	2.71	
A52	-78655.721	-81418.228	682102.412512	12.76	
A60	-78644.706	-81432.514	1321142.374420	16.61	
A1	-78647.508	-81435.134	1039812.241900	12.82	
		倍面積	-567.800145		
		面積	278.959179		
		地積	278.95 m ²		

座標法求積表

地番	⑧ 955-126				
測点	X _n	Y _n	X _{n+1} (Y _{n+1} -Y _{n-1})	距離	
A13	-78630.197	-81451.890	873874.638655	13.84	
A14	-78633.863	-81450.428	-160491.018482	4.03	
A15	-78634.173	-81449.800	-281188.987778	2.58	
A16	-78632.235	-81445.717	-288883.304100	17.06	
A17	-78635.544	-81445.084	-78856.288888	2.29	
A17-1	-78656.287	-81445.725	-861286.342850	0.82	
A1	-78647.509	-81435.134	-895109.102158	12.76	
A55	-78637.161	-81438.874	228106.262160	8.88	
A47	-78624.328	-81439.314	1177478.085988	19.74	
		倍面積	-626.586713		
		面積	318.282856		
		地積	318.28 m ²		

作製者

(岡山県土地家屋調査士会館)

(平成 9 年 12 月 26 日作製)

申請人

縮尺

1/

H9.12.2

登記年月日：平成9年12月2日

（岡山地方方法務局津山支局管轄）
令和2年7月20日
岡山地方方法務局岡山西出張所

2006938

これは図面に記録されている内容を証明した書面である。

登記官

前 後・新

地積測量図
土地所在図

3/5

地番 955-123 -17
~955-150

土地の所在 真庭郡八束村大字中福田字カセ坂

真庭市蒜山中福田字

座標法求積表

地番	① 955-125			
測点	X _n	Y _n	X _n ・(Y _{n+1} -Y _{n-1})	距離
A55	-78822.839	-61472.626	518756.708834	15.74
A44	-78828.804	-61405.094	-1826062.868998	42.69
A26	-78839.592	-61448.598	-1129318.428152	16.68
A27	-78859.897	-61450.748	412744.748220	2.22
A28	-78826.257	-61454.859	378523.577455	22.81
A29	-78834.289	-61459.563	116984.220898	2.08
A20	-78833.000	-61588.336	227485.868000	1.51
A21	-78820.329	-61489.498	1504552.528012	2.57
		倍面積	-1149.255243	
		面積	570.1278219	
		地積	570.12 m ²	

座標法求積表

地番	② 955-136			
測点	X _n	Y _n	X _n ・(Y _{n+1} -Y _{n-1})	距離
A46	-78718.662	-61337.138	-288992.621548	4.04
3	-78714.518	-61337.215	107766.682552	2.15
A49	-78704.290	-61328.502	216426.785800	10.40
A85	-78691.430	-61414.714	2814339.821660	29.18
A83	-78688.895	-61426.695	928620.445595	12.18
A76	-78685.608	-61426.541	511142.088228	0.08
A77	-78597.293	-61422.181	-2828522.188187	12.83
A37	-78712.958	-61400.752	-3073190.878140	35.15
A38	-78716.791	-61392.118	-255895.158464	8.49
A39	-78717.182	-61391.148	-470850.821178	2.02
		倍面積	-1204.854630	
		面積	602.0283150	
		地積	602.02 m ²	

座標法求積表

地番	③ 955-137			
測点	X _n	Y _n	X _n ・(Y _{n+1} -Y _{n-1})	距離
A77	-78697.293	-61422.181	-1248878.484922	11.44
A76	-78685.608	-61426.541	909062.641220	12.83
A78	-78689.837	-61426.828	1446819.328088	11.44
A79	-78697.293	-61422.181	-357089.492515	12.89
		倍面積	-292.092158	
		面積	146.0460795	
		地積	146.00 m ²	

座標法求積表

地番	④ 955-138			
測点	X _n	Y _n	X _n ・(Y _{n+1} -Y _{n-1})	距離
A78	-78697.293	-61422.181	380814.375880	12.89
A87	-78675.593	-61447.225	1250705.870127	11.57
A88	-78688.874	-61462.723	-320844.470160	12.55
A79	-78697.293	-61442.185	-1250887.788989	11.57
		倍面積	-292.805252	
		面積	146.4026260	
		地積	146.00 m ²	

座標法求積表

地番	⑤ 955-131			
測点	X _n	Y _n	X _n ・(Y _{n+1} -Y _{n-1})	距離
A84	-78874.481	-61420.248	3283329.782196	12.18
A82	-78838.805	-61426.885	-425448.845720	12.82
A85	-78691.430	-61414.714	-1282608.417725	12.18
A86	-78679.883	-61409.228	422410.255048	12.99
		倍面積	-314.219259	
		面積	187.1898488	
		地積	187.18 m ²	

座標法求積表

地番	⑥ 955-132			
測点	X _n	Y _n	X _n ・(Y _{n+1} -Y _{n-1})	距離
A78	-78680.657	-61428.820	374452.860176	12.85
A76	-78685.608	-61426.541	-87210.740518	11.44
A83	-78688.895	-61426.695	-485171.595875	12.83
A84	-78674.481	-61420.248	488084.538875	12.82
A25	-78689.495	-61436.852	873467.408885	11.72
A82	-78669.258	-61433.351	468870.147232	12.85
		倍面積	-214.812219	
		面積	157.1068545	
		地積	157.10 m ²	

座標法求積表

地番	⑦ 955-133			
測点	X _n	Y _n	X _n ・(Y _{n+1} -Y _{n-1})	距離
A78	-78680.657	-61428.820	1248878.484922	12.85
A87	-78675.593	-61447.225	885483.777705	11.57
A89	-78676.174	-61448.081	-364184.703272	10.95
A81	-78682.817	-61442.587	-1318247.331419	12.82
A82	-78669.258	-61431.351	-454084.287918	12.85
		倍面積	314.201223	
		面積	157.1008619	
		地積	157.10 m ²	

座標法求積表

地番	⑧ 955-134			
測点	X _n	Y _n	X _n ・(Y _{n+1} -Y _{n-1})	距離
A48	-78668.904	-61449.954	119416.268222	16.80
A80	-78675.174	-61446.881	-1756298.388588	16.80
A81	-78693.817	-61442.587	119411.836088	12.82
A26	-78680.692	-61449.599	1788489.914944	17.75
		倍面積	-322.608246	
		面積	146.6011220	
		地積	146.60 m ²	

作製者

申請人

縮尺

1/

(平成 9 年 11 月 25 日作製)

(岡山県土地家屋調査士会津紙)

H9.12.2

登記年月日：平成9年12月2日

これは図面に記録されている内容を証明した書面である。
(岡山地方方法務局津山支局管轄)
令和2年7月20日 岡山地方方法務局岡山西出張所

登記官

2006939

前 後・新

地積測量図
土地所在図

地番 955-123
~955-150

土地の所在 真庭市赤山中福田字カセ坂

真庭市赤山中福田字

座標法求積表

地番	⑨ 955-143				
測点	X_n	Y_n	$X_n \cdot (Y_{n+1} - Y_{n-1})$	距離	
A75	-78709.574	-81458.527	-475123.234798	12.41	
A76	-78708.284	-81448.881	-1248791.234576	12.89	
A77	-78698.127	-81451.488	475106.852068	12.42	
A78	-78692.415	-81453.818	1842413.807485	12.89	
		倍面積	-320.868788		
		面積	160.434394		
		地積	160.00 m^2		

座標法求積表

地番	⑨ 955-144				
測点	X_n	Y_n	$X_n \cdot (Y_{n+1} - Y_{n-1})$	距離	
A85	-78685.889	-81462.578	1342830.874407	12.88	
A86	-78687.881	-81470.081	-478942.888248	12.40	
A76	-78703.284	-81458.527	-1248791.234576	12.89	
A78	-78692.415	-81453.818	475106.852068	12.41	
		倍面積	-320.868788		
		面積	160.434394		
		地積	160.00 m^2		

座標法求積表

地番	⑨ 955-145				
測点	X_n	Y_n	$X_n \cdot (Y_{n+1} - Y_{n-1})$	距離	
A86	-78682.884	-81481.848	-478942.888248	12.25	
A88	-78697.881	-81470.081	-1248791.234576	12.91	
A89	-78685.889	-81462.578	1342830.874407	12.40	
A87	-78689.880	-81478.141	1842413.807485	12.91	
		倍面積	-320.868788		
		面積	160.434394		
		地積	160.00 m^2		

座標法求積表

地番	⑨ 955-146				
測点	X_n	Y_n	$X_n \cdot (Y_{n+1} - Y_{n-1})$	距離	
1	-78624.157	-81497.578	-228287.207628	14.91	
A88	-78622.084	-81481.848	-1688821.775668	17.78	
A87	-78630.880	-81478.141	226257.840236	12.35	
A86	-78636.748	-81484.847	1886583.822565	8.48	
		倍面積	-320.868788		
		面積	160.434394		
		地積	160.00 m^2		

座標法求積表

地番	⑨ 955-147				
測点	X_n	Y_n	$X_n \cdot (Y_{n+1} - Y_{n-1})$	距離	
1	-78624.157	-81497.578	-1161142.184849	14.05	
A8	-78676.748	-81484.847	-880628.753109	16.91	
A8	-78674.289	-81486.288	1886582.201229	2.95	
A82	-78688.938	-81487.044	1024178.495389	5.78	
A83	-78670.289	-81489.404	828712.168824	12.48	
		倍面積	-320.868788		
		面積	160.434394		
		地積	160.00 m^2		

座標法求積表

地番	⑨ 955-149				
測点	X_n	Y_n	$X_n \cdot (Y_{n+1} - Y_{n-1})$	距離	
A88	-78688.874	-81452.723	-2583804.618544	10.72	
A87	-78675.891	-81447.825	-365212.093422	12.55	
A80	-78675.174	-81448.081	-1482888.627246	9.85	
A48	-78665.804	-81485.854	2526267.618400	18.92	
A25	-78673.082	-81486.181	-576117.74142	15.34	
		倍面積	-827.191468		
		面積	312.595731		
		地積	312.59 m^2		

座標法求積表

地番	⑨ 955-140				
測点	X_n	Y_n	$X_n \cdot (Y_{n+1} - Y_{n-1})$	距離	
A32	-78617.114	-81485.875	1251046.165462	18.28	
A23	-78619.608	-81482.839	-412820.548560	20.97	
A24	-78665.818	-81481.715	-596975.732106	20.22	
A25	-78671.107	-81481.228	-120881.833733	11.86	
A36	-78673.082	-81480.181	-1272537.101966	19.96	
A48	-78665.804	-81485.854	2526267.618400	18.24	
A50	-78623.232	-81472.826	1722515.235223	43.69	
		倍面積	-1600.667893		
		面積	800.3339465		
		地積	800.33 m^2		

座標法求積表

地番	⑨ 955-141				
測点	X_n	Y_n	$X_n \cdot (Y_{n+1} - Y_{n-1})$	距離	
A74	-78514.986	-81438.442	-2431422.558976	18.28	
2	-78720.358	-81386.333	-3824885.975482	22.82	
A2	-78724.287	-81386.868	1293262.888805	15.97	
A3	-78717.295	-81402.800	3288408.285118	17.46	
A75	-78703.858	-81429.218	2568853.287522	20.27	
		倍面積	-1204.582201		
		面積	647.2910995		
		地積	647.29 m^2		

座標法求積表

地番	⑨ 955-142				
測点	X_n	Y_n	$X_n \cdot (Y_{n+1} - Y_{n-1})$	距離	
A72	-78763.284	-81445.891	-474502.614864	12.43	
A74	-78714.988	-81438.442	-1942884.154459	12.89	
A75	-78703.858	-81429.218	2568853.287522	12.42	
A78	-78698.127	-81451.488	1842413.807485	12.89	
		倍面積	-320.868788		
		面積	160.434394		
		地積	160.00 m^2		

作製者

(平成 9年 11月 26日作製)

申請人

縮尺

1/

(岡山県土地家屋調査士会館)

119.12.2

登記年月日：平成9年12月2日

これは図面に記録されている内容を証明した書面である。
 (岡山地方方法務局津山支局管轄)
 令和2年7月20日 岡山地方方法務局岡山山西出張所

登記官

2006940

点名	X座標	Y座標	面積
A2	-78724.287	-61285.888	17.48
A40	-78716.662	-61387.129	7.64
A39	-78717.182	-61391.148	4.44
A38	-78716.701	-61393.116	6.89
A37	-78715.986	-61406.768	8.43
A77	-78697.203	-61432.161	15.15
A78	-78692.087	-61442.985	11.44
A86	-78688.874	-61452.929	11.87
A96	-78677.662	-61480.181	10.73
A95	-78671.407	-61481.229	1.68
A94	-78668.810	-61481.715	1.68
A93	-78619.846	-61488.899	10.43
A92	-78617.914	-61488.978	2.57
A91	-78623.933	-61472.926	15.28
A90	-78630.132	-61434.456	16.74
A89	-78633.900	-61458.258	5.57
A29	-78634.258	-61459.883	1.07
A28	-78634.287	-61464.659	2.08
A27	-78633.697	-61459.744	22.81
A26	-78636.592	-61449.599	2.22
A81	-78633.917	-61445.597	7.73
A82	-78639.256	-61435.361	12.45
A25	-78638.499	-61430.852	4.82
A84	-78674.481	-61420.248	11.78
A89	-78679.603	-61409.226	18.18
A24	-78638.268	-61407.244	1.48
A23	-78635.891	-61396.767	12.42
A45	-78637.852	-61381.269	5.14
A22	-78632.205	-61388.121	8.13
A21	-78676.818	-61404.523	12.48
A61	-78674.753	-61404.224	4.12
A20	-78672.419	-61411.888	3.18
A63	-78667.831	-61423.842	12.18
A19	-78664.786	-61429.035	2.71
A18	-78667.419	-61444.430	12.14
A17	-78659.287	-61435.725	1.12
A17	-78659.287	-61446.084	8.23
A16	-78659.287	-61446.717	2.10
A15	-78630.473	-61449.199	17.55
A14	-78633.963	-61456.429	2.55
A13	-78633.963	-61451.850	4.98
A12	-78633.963	-61454.170	3.73
A11	-78633.963	-61457.821	2.52
A10	-78633.963	-61460.888	12.15
A9	-78636.144	-61507.514	5.97
A8	-78614.027	-61488.938	12.55
A7	-78619.267	-61488.198	1.99
A6	-78617.203	-61494.476	2.54
A61	-78674.609	-61493.883	7.48
A64	-78656.875	-61488.678	18.35
A62	-78688.630	-61497.044	11.78
A6	-78674.260	-61498.258	6.72
A6	-78670.715	-61484.647	2.98
A67	-78680.950	-61478.141	1.48
A69	-78689.689	-61464.576	12.91
A71	-78698.419	-61459.818	11.16
A73	-78698.137	-61441.408	15.28
A76	-78709.856	-61428.826	18.39
A3	-78717.235	-61402.400	10.11

前 後・新

地積測量図
土地所在図

5/5

地番 055-123
~055-150

土地の所在 真庭市八束村大字中福田字カセ坂

真庭市藤山中福田字

座標法求積表

地番	① 055-148
測点	X _n Y _n X _{n+1} (Y _{n+1} -Y _n) 面積
A23	-78668.520 -61487.044 -846845.393860 12.48
A64	-78656.915 -61488.628 1038365.151096 17.72
A65	-78658.012 -61501.668 826283.866888 12.48
14	-78662.621 -61500.414 -126174.583884 3.95
A63	-78679.228 -61499.404 -1051829.821629 7.77
倍面積	
面積	
地積	

座標法求積表

地番	① 055-149
測点	X _n Y _n X _{n+1} (Y _{n+1} -Y _n) 面積
A64	-78658.915 -61488.628 -624925.189679 12.48
A61	-78624.668 -61493.063 1338349.115913 32.55
A60	-78624.198 -61505.680 802896.897182 12.72
13	-78649.716 -61503.272 -328850.586822 17.48
A63	-78658.613 -61561.008 -1151090.142042 19.67
倍面積	
面積	
地積	

座標法求積表

地番	① 055-150
測点	X _n Y _n X _{n+1} (Y _{n+1} -Y _n) 面積
11	-78668.211 -61588.565 -628.671288 3.64
12	-78612.067 -61597.598 -228368.054935 9.18
A60	-78624.398 -61595.862 -1145822.498054 14.42
A61	-78624.669 -61492.063 -610728.185698 12.72
A6	-78617.283 -61494.076 186772.342726 17.46
A7	-78615.267 -61498.108 166024.685141 15.67
A8	-78614.827 -61498.095 285599.442472 17.50
A9	-78600.106 -61587.644 979541.115266 14.55
倍面積	
面積	
地積	

地番	① 055-151
公積	合計面積 地積
8415.8861790	7835.5219145 1580.5848845
	地積 1580.46 m ²

作製者

(平成 9 年 11 月 25 日作製)

申請人

縮尺

1/

(岡山県土地家屋調査士会印)

H9.12.2