

Atype 3LDK (30戸)

(縮尺率: 1/100)

●専有面積.....70.80m² (21.41坪)

●バルコニー面積... 7.08m² (2.14坪)




●専用庭面積.....14.00m² (4.23坪) (205号)

14.16m² (4.28坪) (102・207・209・211・213号)




12.68m² (3.83坪) (104号)

※イーストサイドは玄関が西側になります。


※避難ハッチは217・313・317・414・418・514号に設置

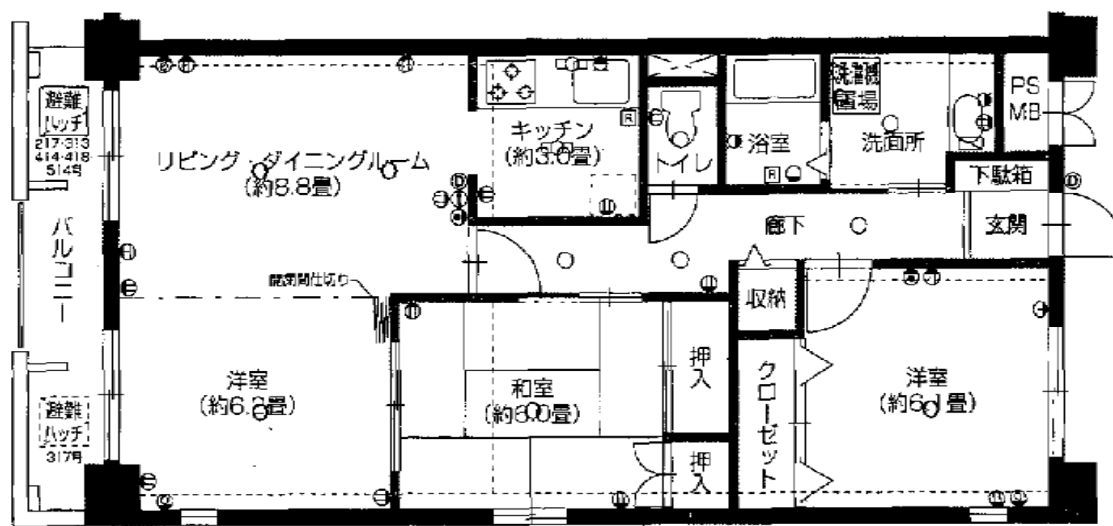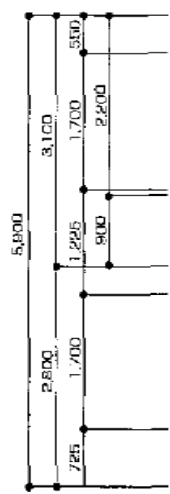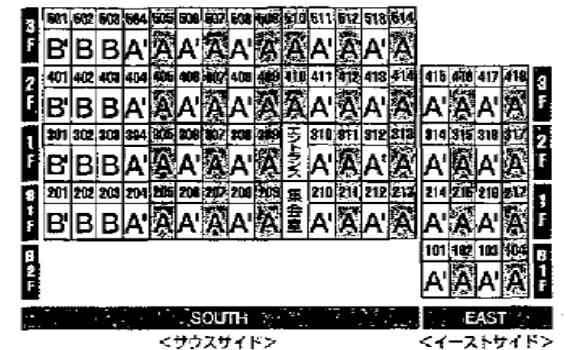


※1F～3F端部住戸のみ窓があります。

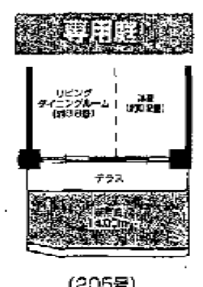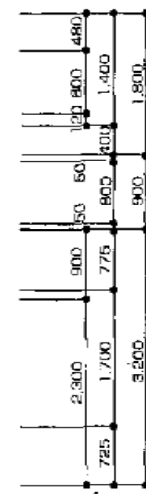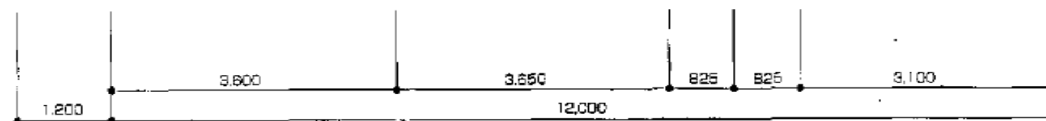

(205号)

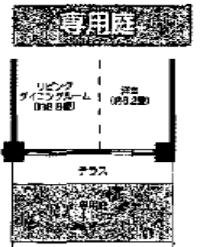

(102・207・209・211・213号)

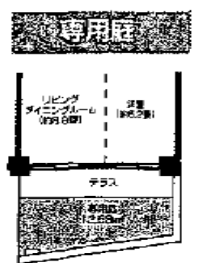

凡例

- 分電盤
- コンセント
- ダウンライト
- 蛍光灯
- 引換シーリング
- ブラケットライト
- インターホン
- ドアホン
- テレビアウトレット
- 電話アウトレット
- クーラー用コンセント
- 水栓
- 混合水栓
- シャワー付混合水栓
- 湯わかし器リモコン