




位置図

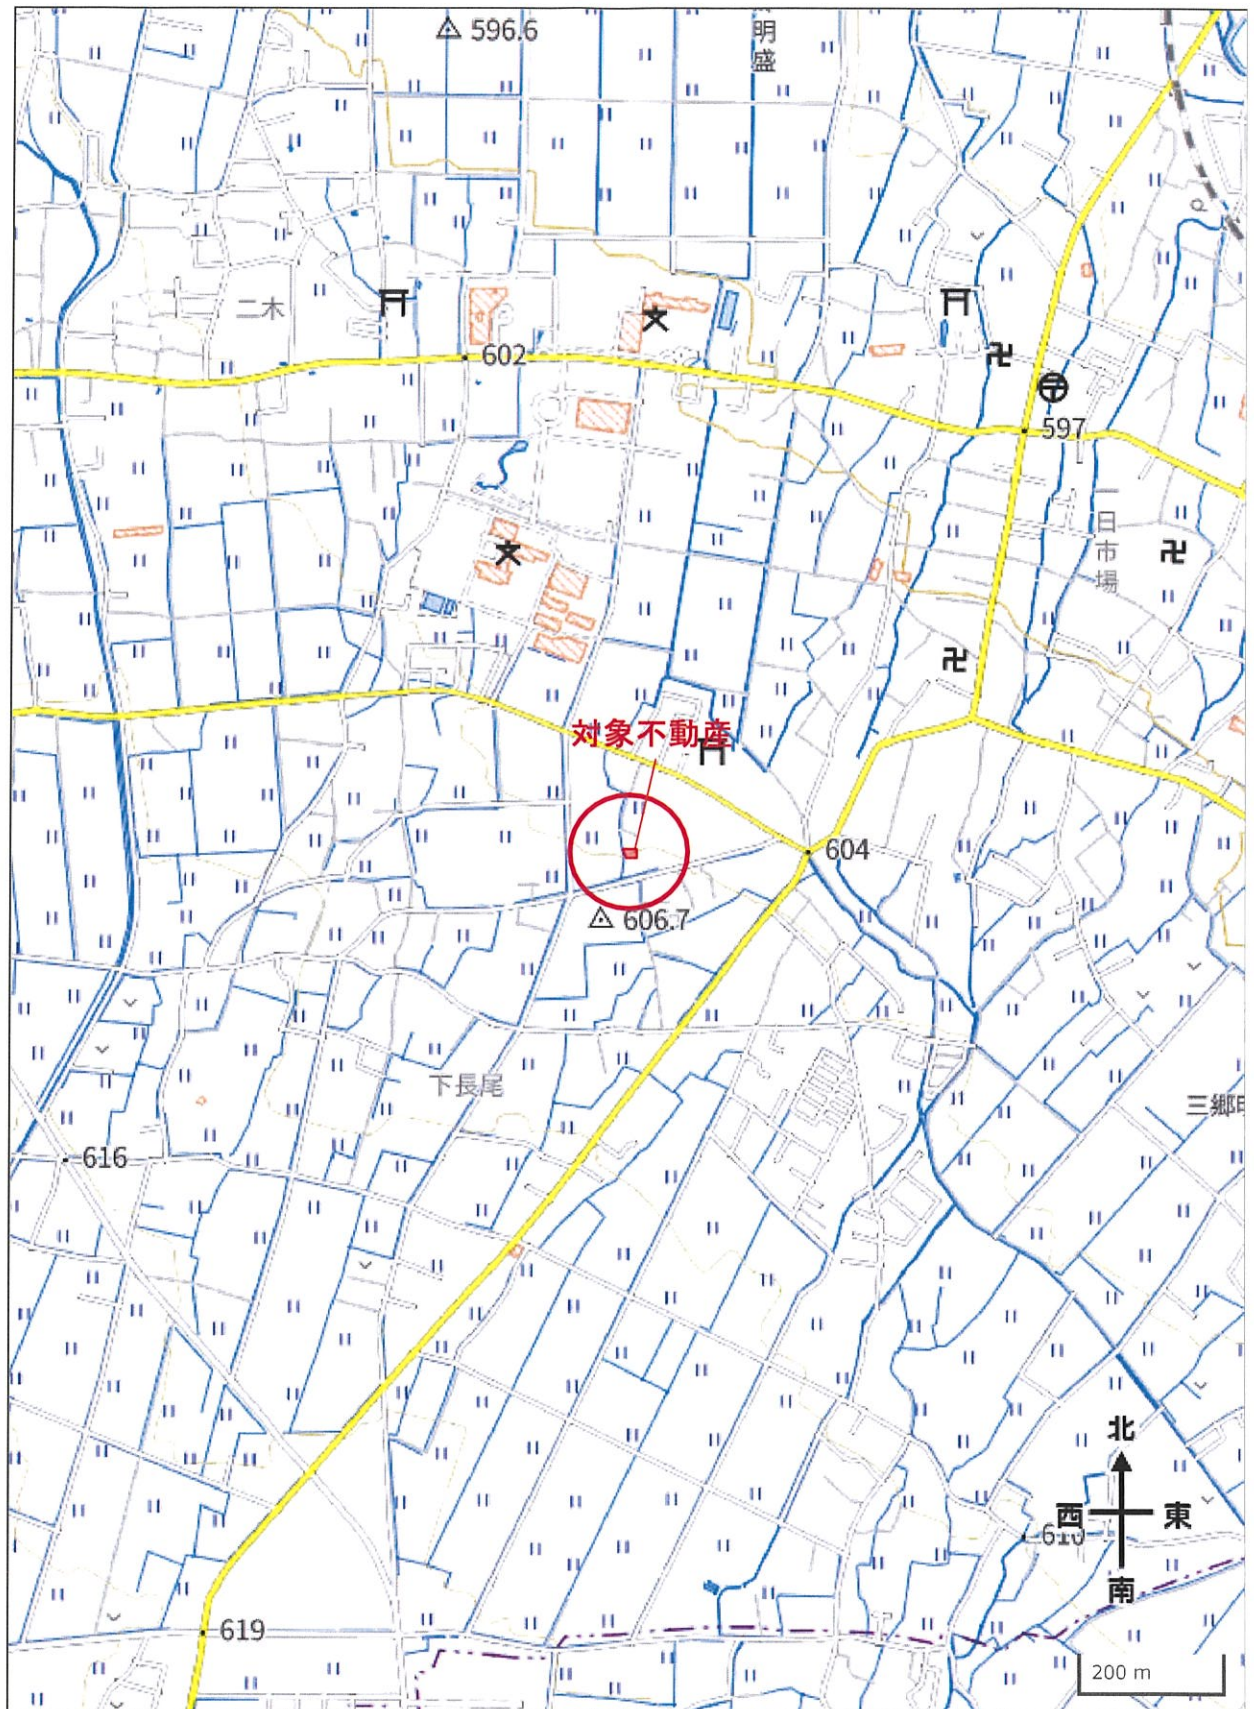

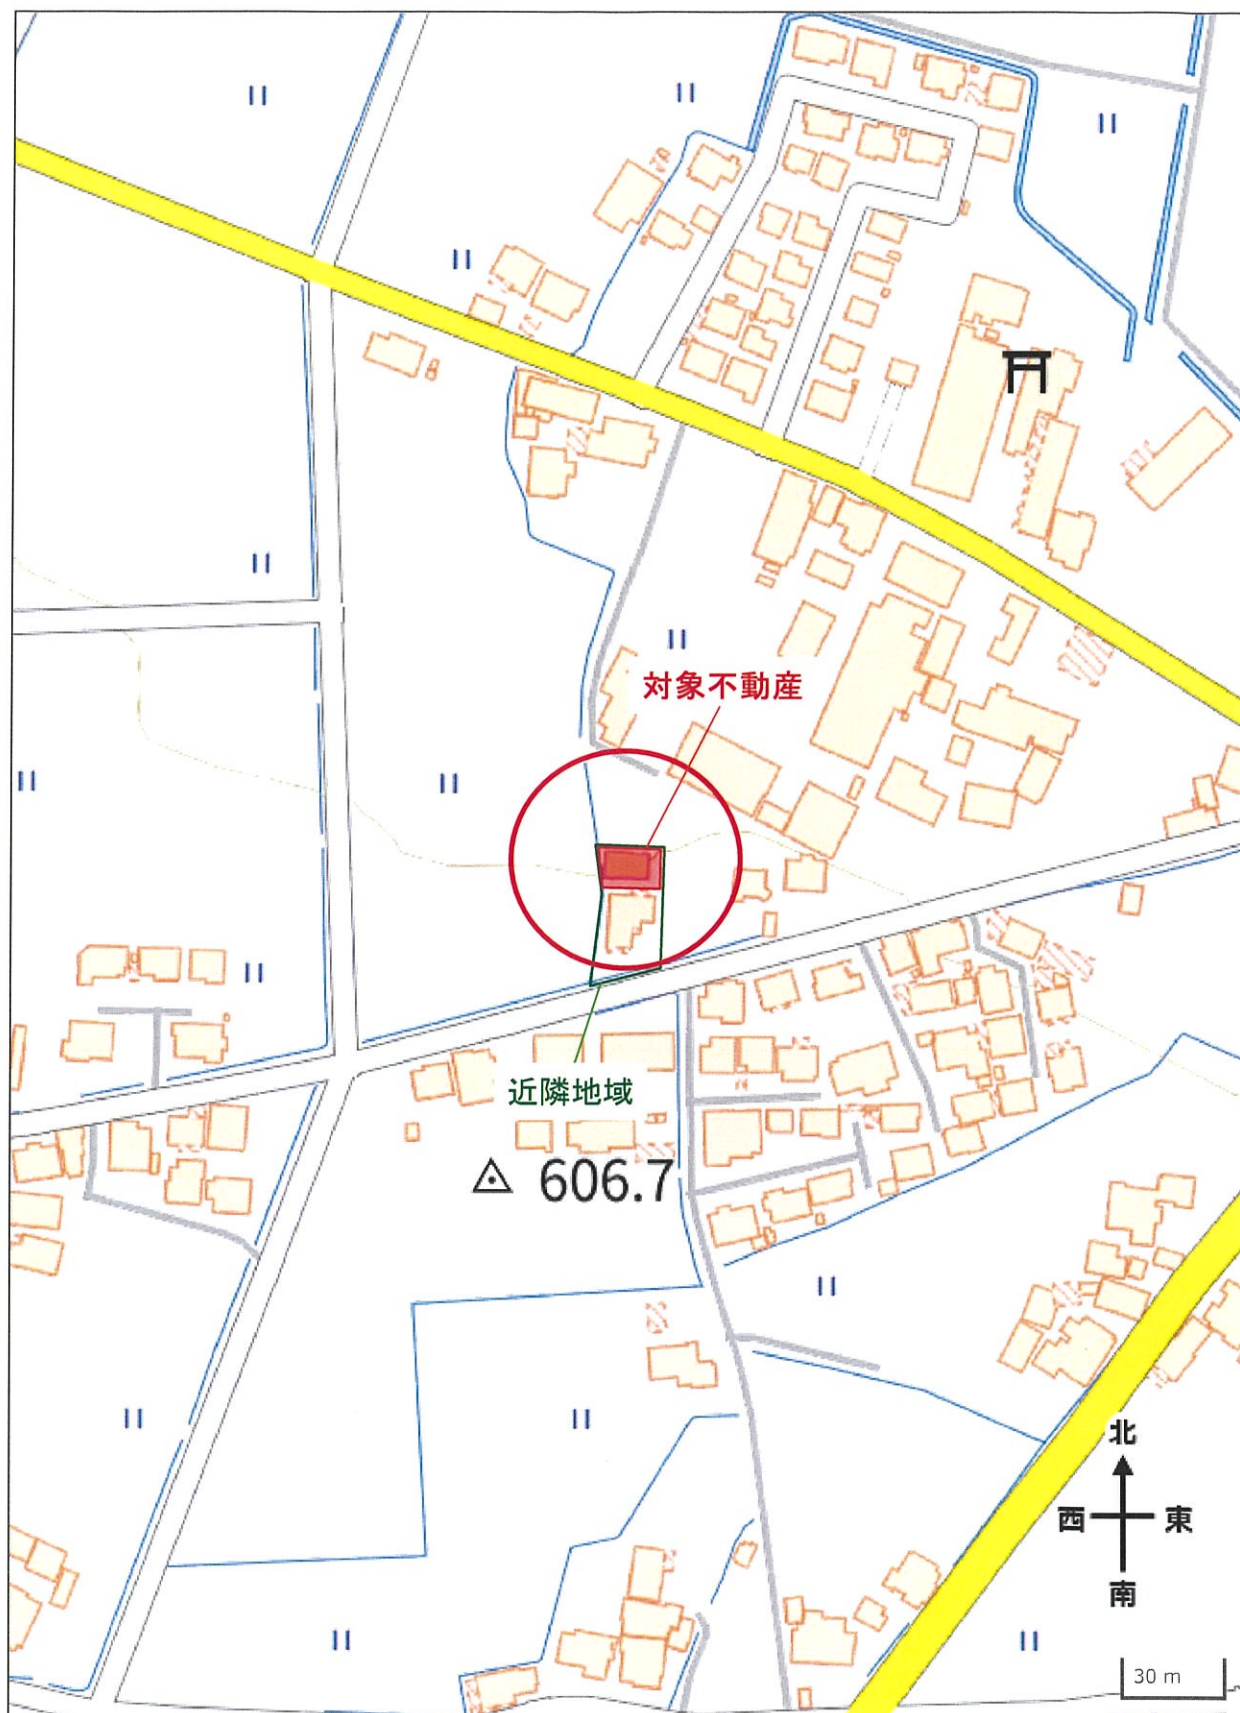

配置概況図 1 : 200

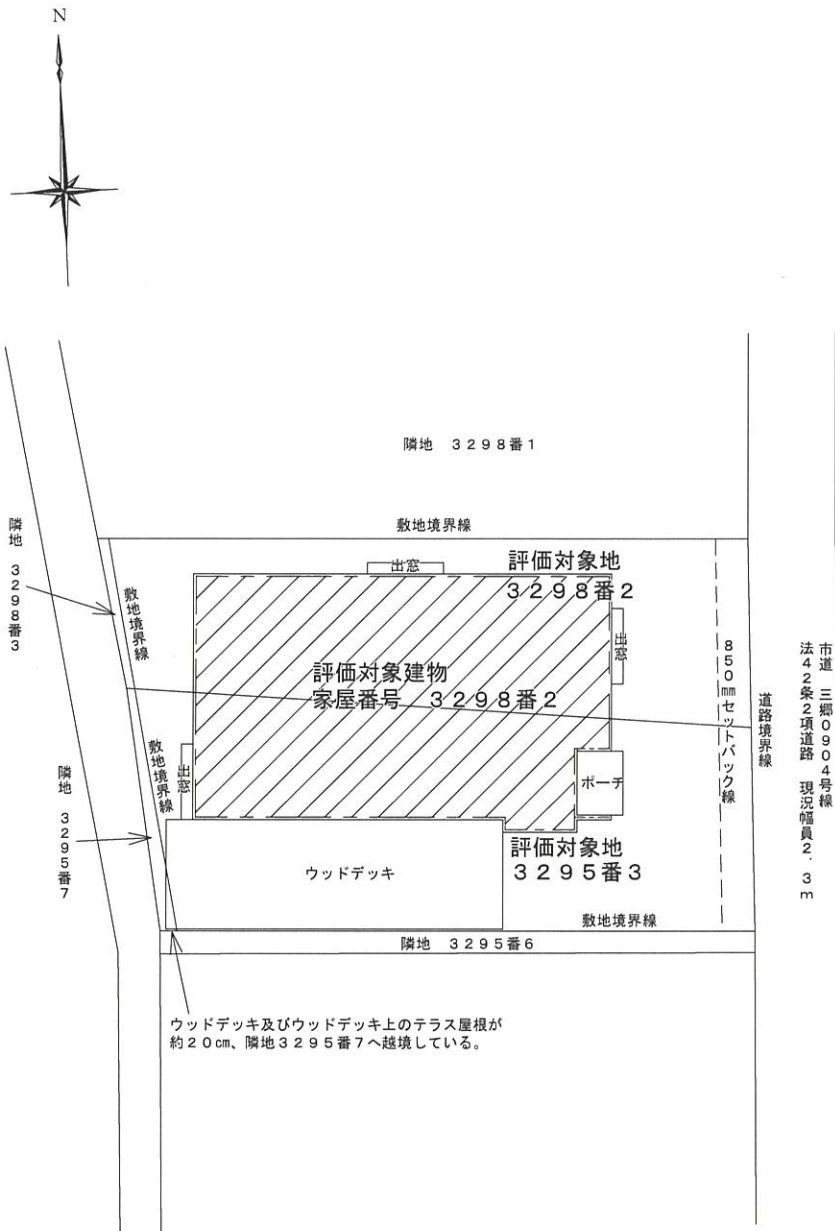


建物間取図 1:100

家屋番号 3298番2

種類 居宅

構造 木造合金メッキ鋼板ぶき平家建

床面積 1階 68.51㎡

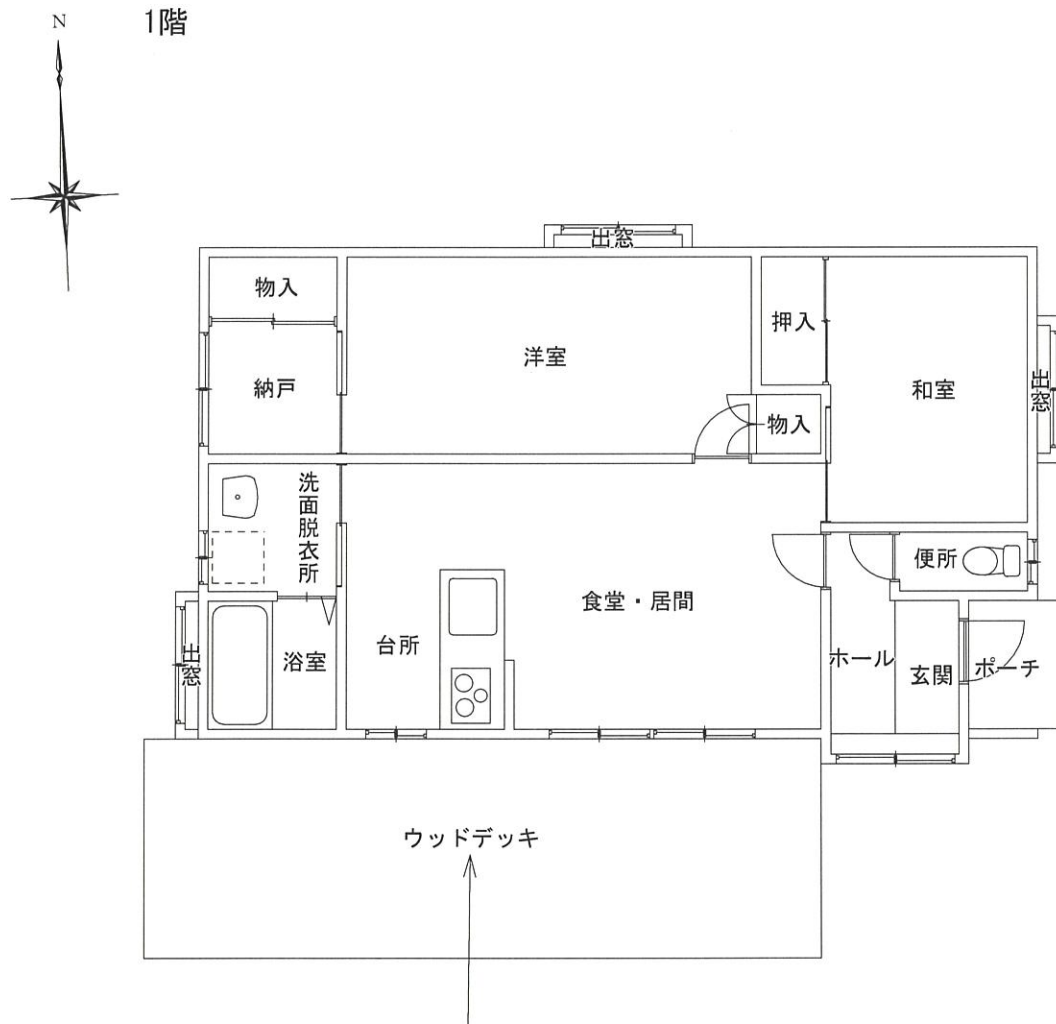

ウッドデッキ上に、ほぼウッドデッキと同寸法のテラス屋根が存する