



位置図

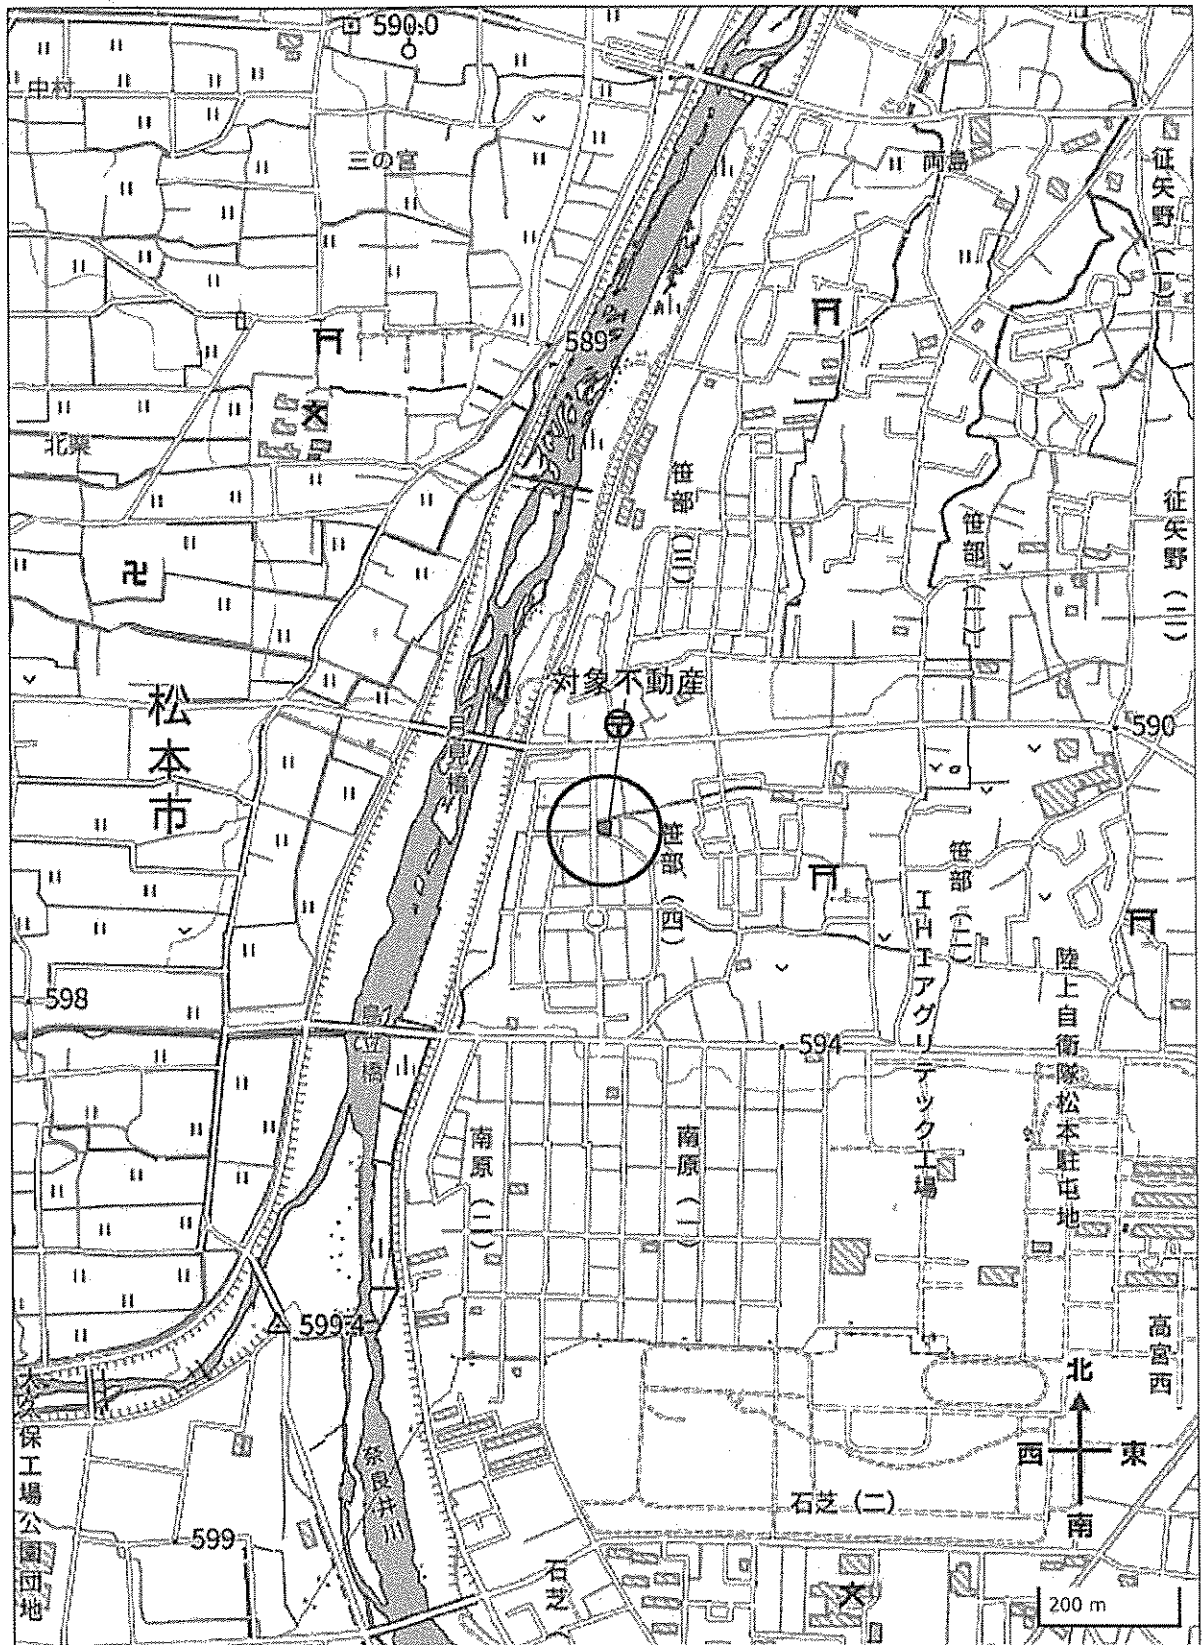




配置概況図 1 : 200

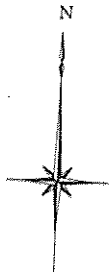

市道 5079号線
現況幅員約7.8m

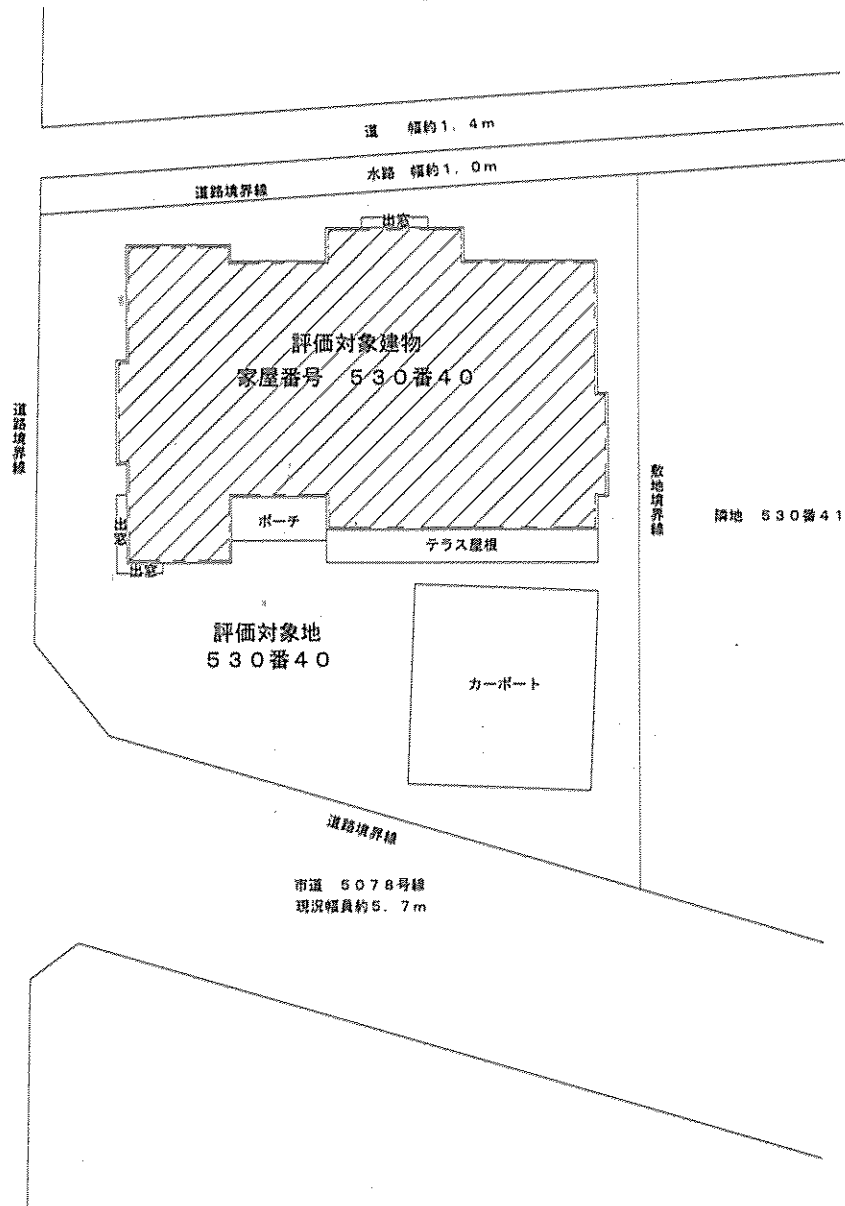

建物間取図 1:100

家屋番号 530番40


種類 居宅

構造 木造瓦葺2階建

床面積 1階既存部分 93.84㎡

1階増築部分 約 4.96㎡

2階 35.60㎡

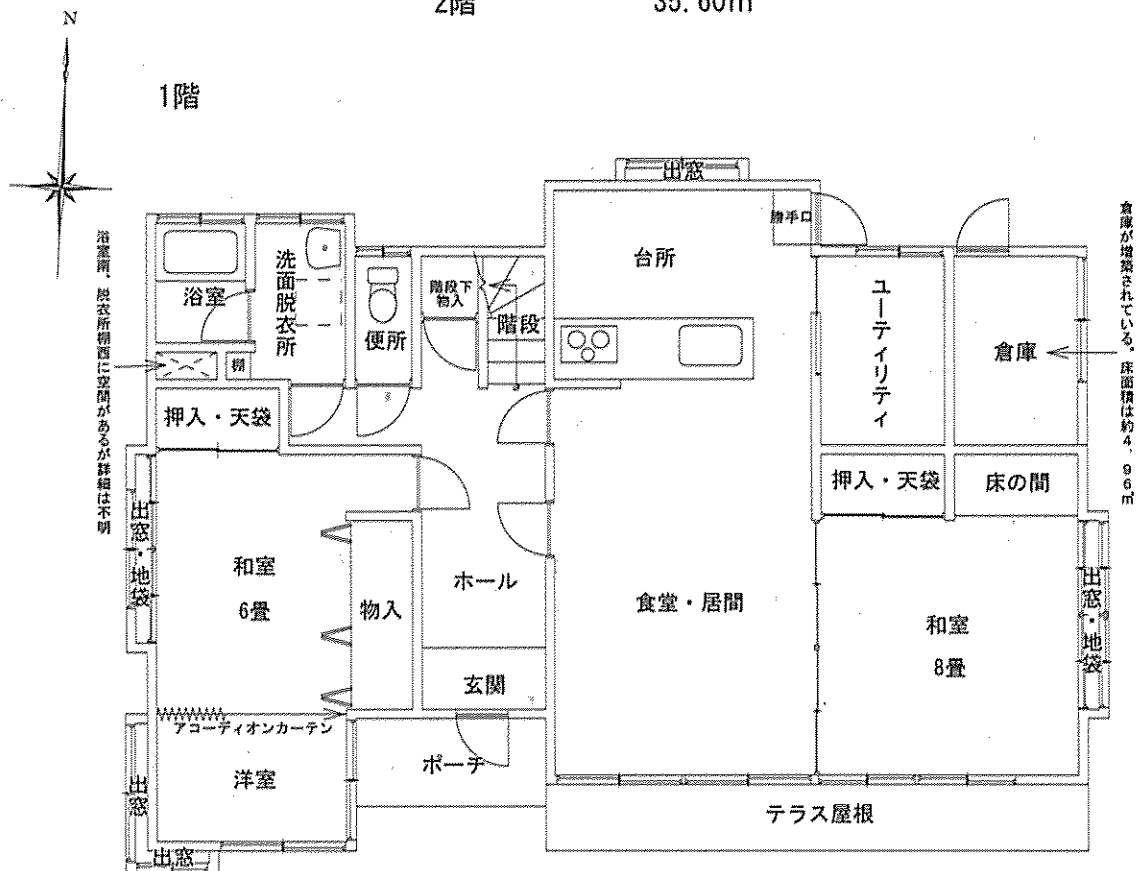

2階

