


公図写 (R7-01)

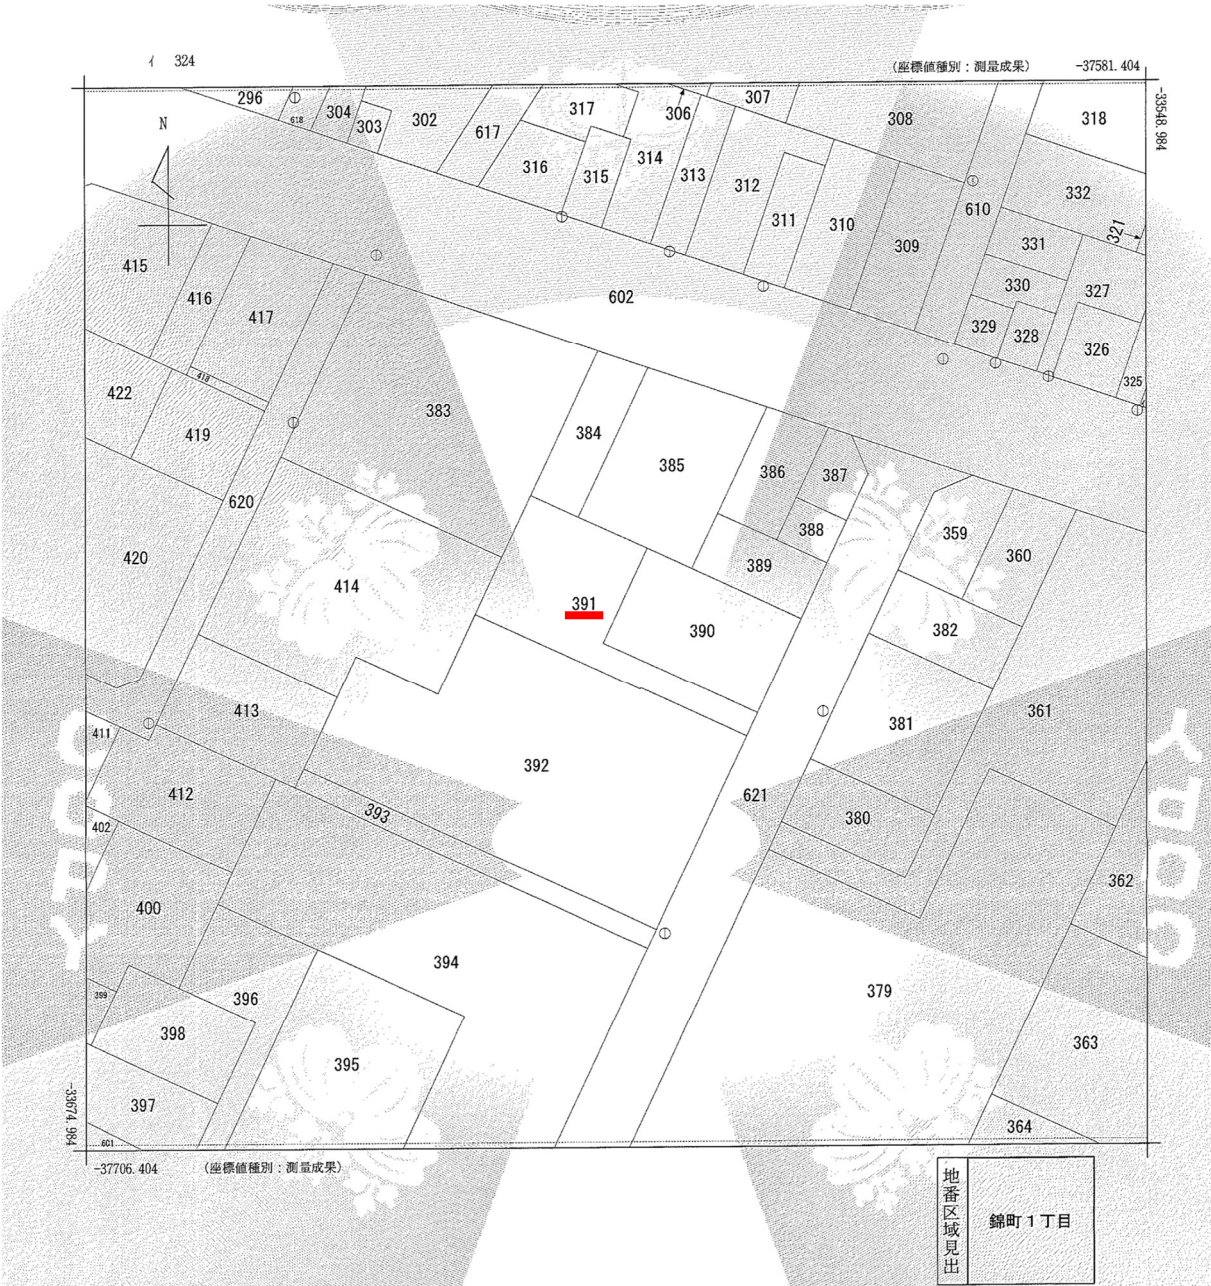


請求部	所在	立川市錦町一丁目				地番	391番			
出力縮尺	1/500	精度区分	甲二	座標系番号又は記号	IX	分類	地図(法第14条第1項)国調法19-5指定		種類	土地区画整理所在図
作成年月日	平成26年10月2日			備付年月日(原図)	平成26年10月2日			補記事項		

これは地図に記録されている内容を証明した書面である。

令和7年8月18日
東京法務局立川出張所
請求番号：36-1
(1/1)
登記官

立川市にて一部加工（併せて縮尺を変更しています）
赤線は目安です

地積測量図写 (R7-01)

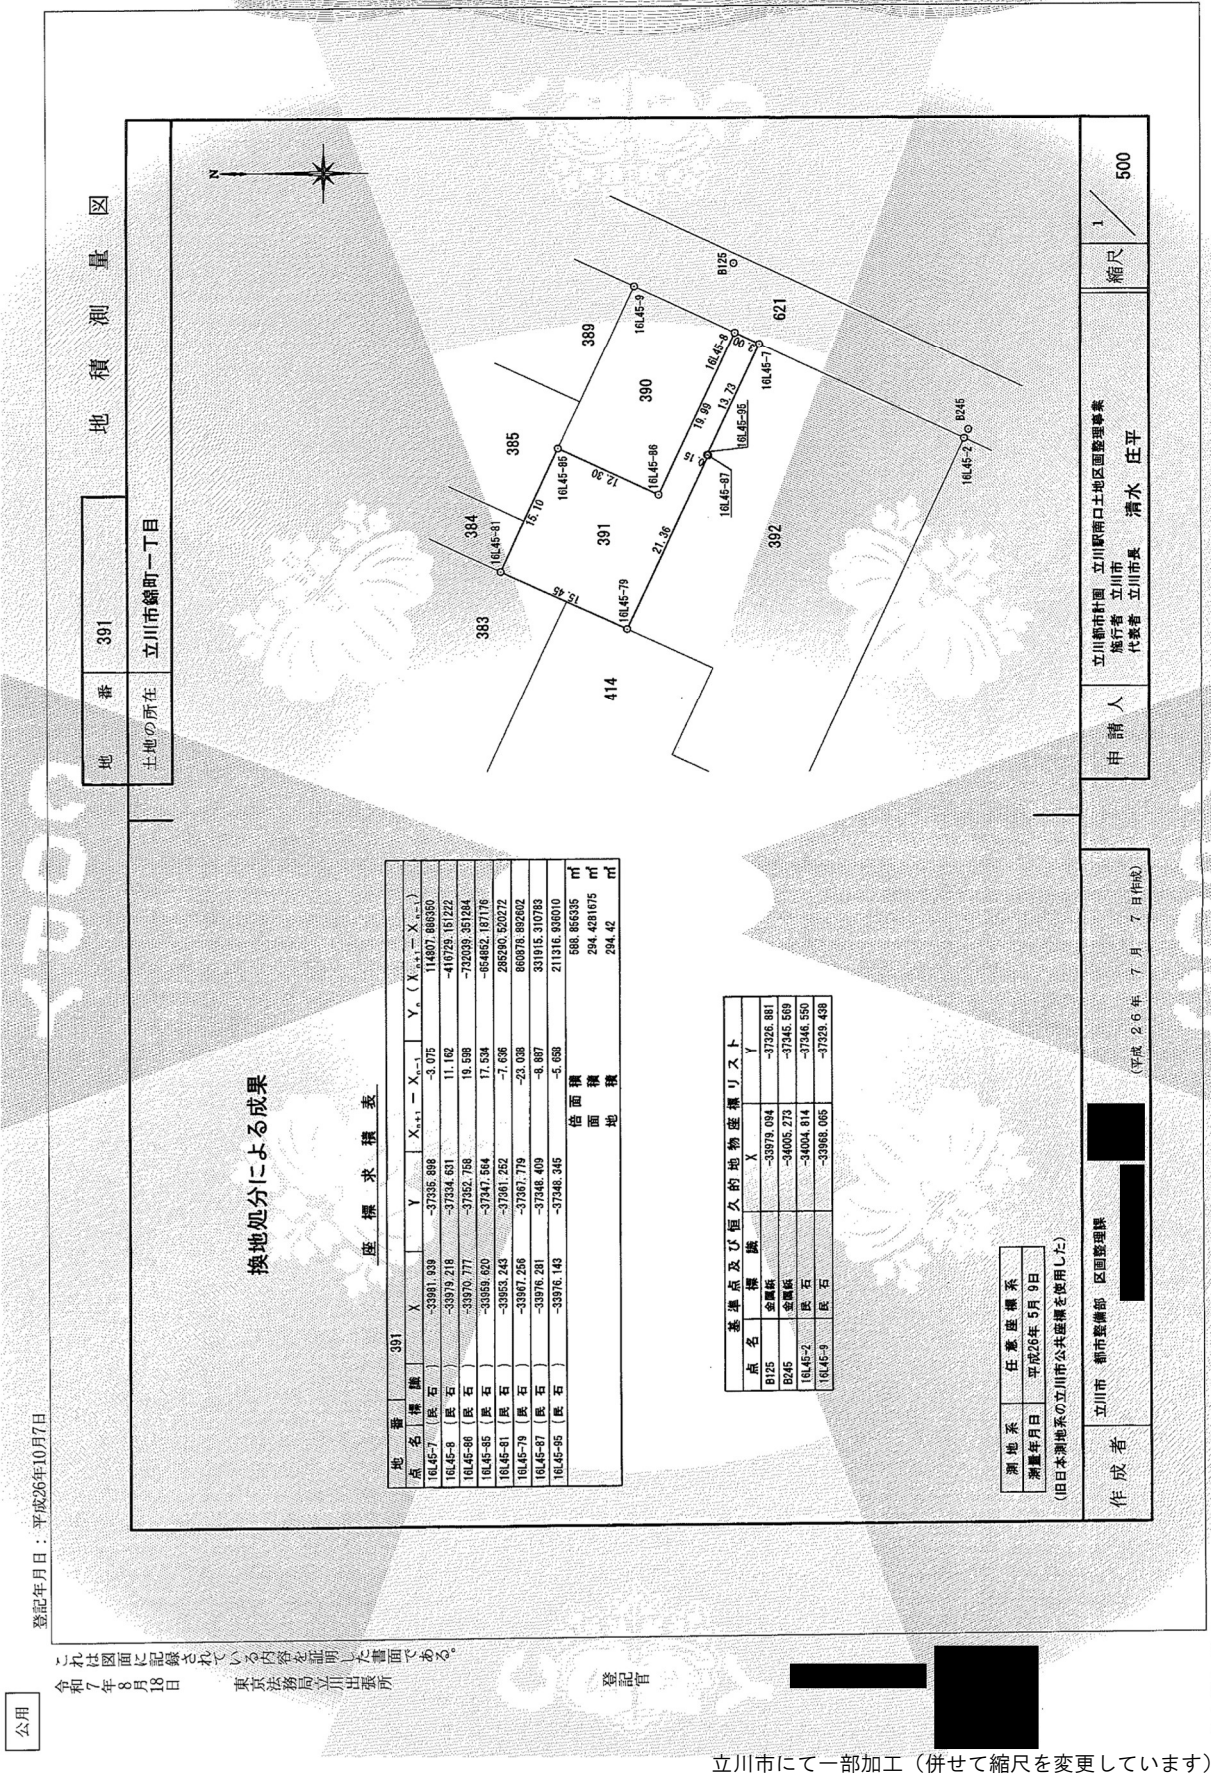

基準点及び恒久的地物座標リスト

点名	座標	X	Y
B125	金属板	-33979.094	-37325.881
B245	金属板	-34005.273	-37345.569
16L45-2 (底石)		-34004.814	-37345.550
16L45-4 (底石)		-33988.055	-37325.438

源

地

系

座

標

系

測量年月日

平成26年5月9日

(旧日本測地系の立川市公共座標を使用した)

作成者

立川市 都市整備部 区画整理課

申請人

立川市 立川市 立川市長 清水 庄平

縮尺

1/500

これは図面に記録されている内容を証明した書面である。

令和7年8月18日

東京法務局 立川出張所

登記官