
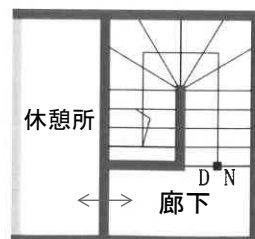
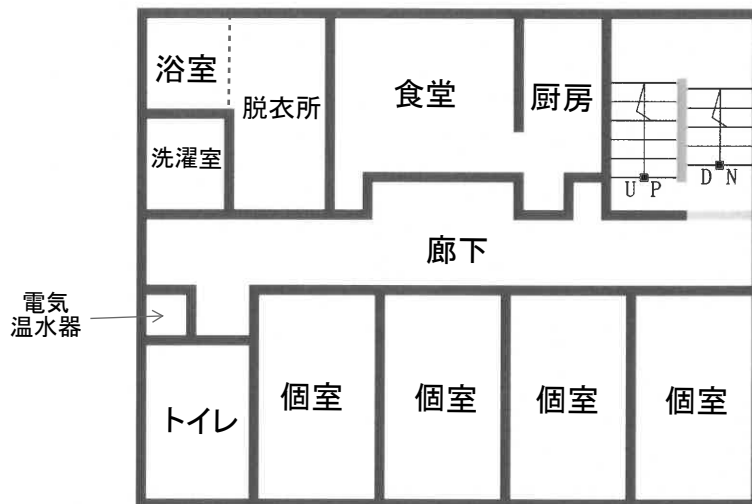


建物間取図（概略）

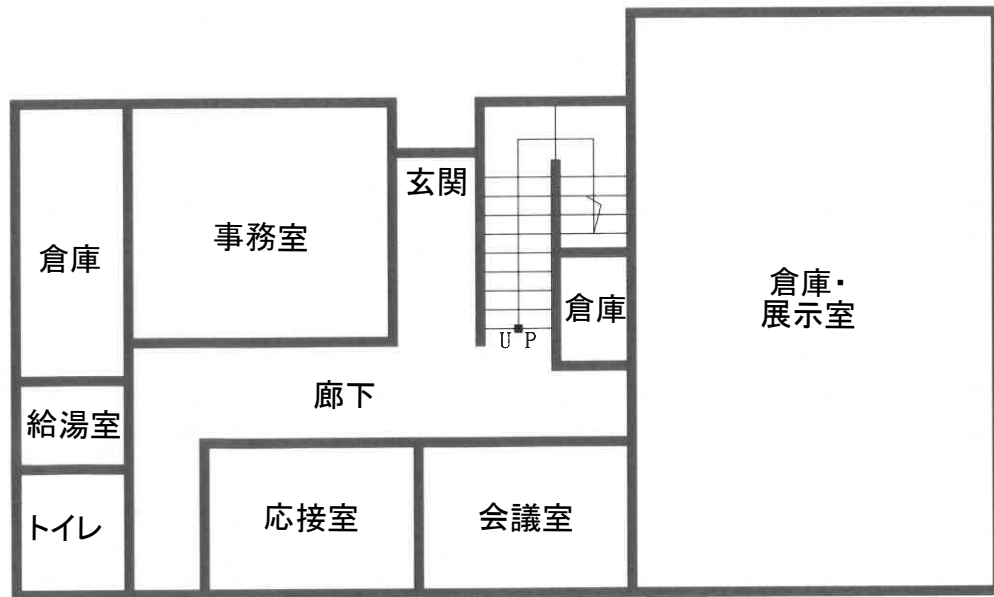

(注) 概測による間取図であり、
現況と相違する場合がある。

(縮尺≒1/200)