


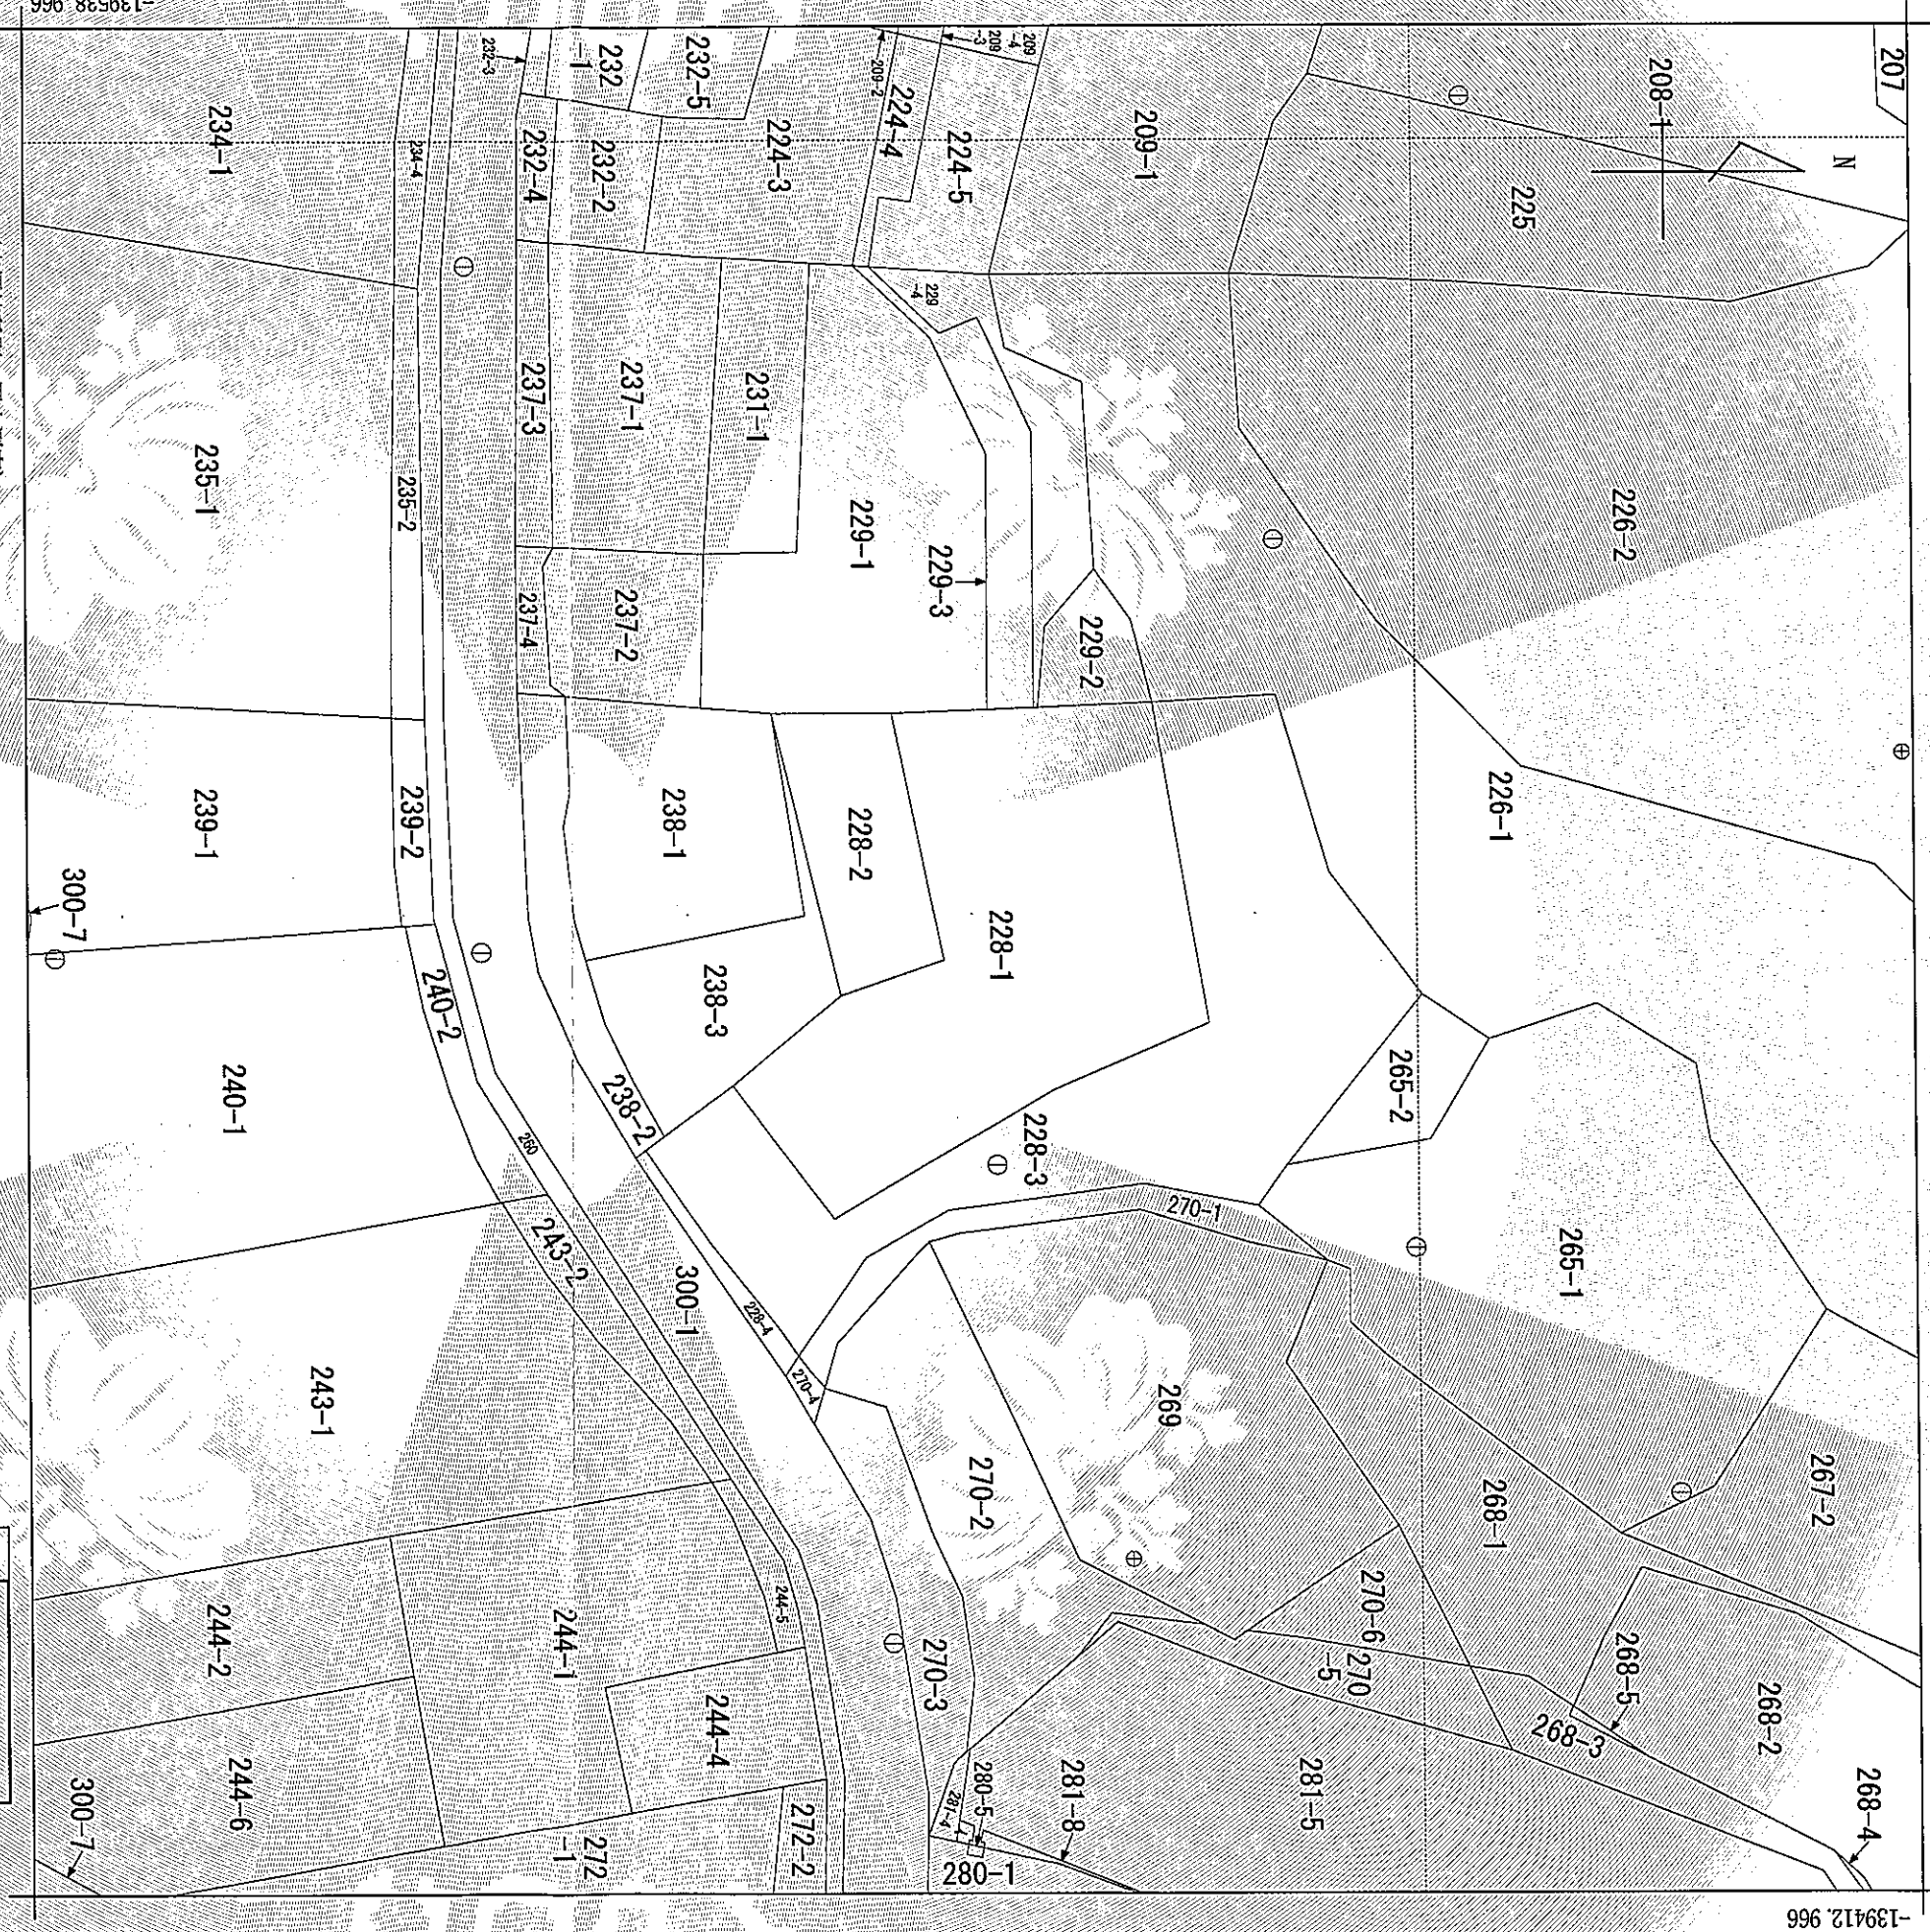

地番区域見出
半済

請求分		所 在		菊川市半済字池ノ谷		地 番		228番1	
出力 縮尺		1/500		精度 区分		乙二		座標系 番号又は 記号	
作成 年月日		昭和52年3月		Ⅷ		分類		地図(法第14条第1項)	
付 年月日 (原図)								補 事 記 項	
								種 類	
								地 籍 図	


これは地図に記録されている内容を証明した書面である。

登記年月日：昭和54年12月17日

これは図面に記録されている内容を証明した書面である。
令和8年2月19日 静岡地方法律局掛川支局

登記官

越智康代

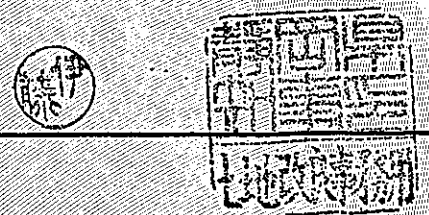


0151657

地 番 228-4, -3 地 積 測 量 図

土地の所在 小笠郡菊川町半済字池之谷

平成17年1月17日
菊川市に変更

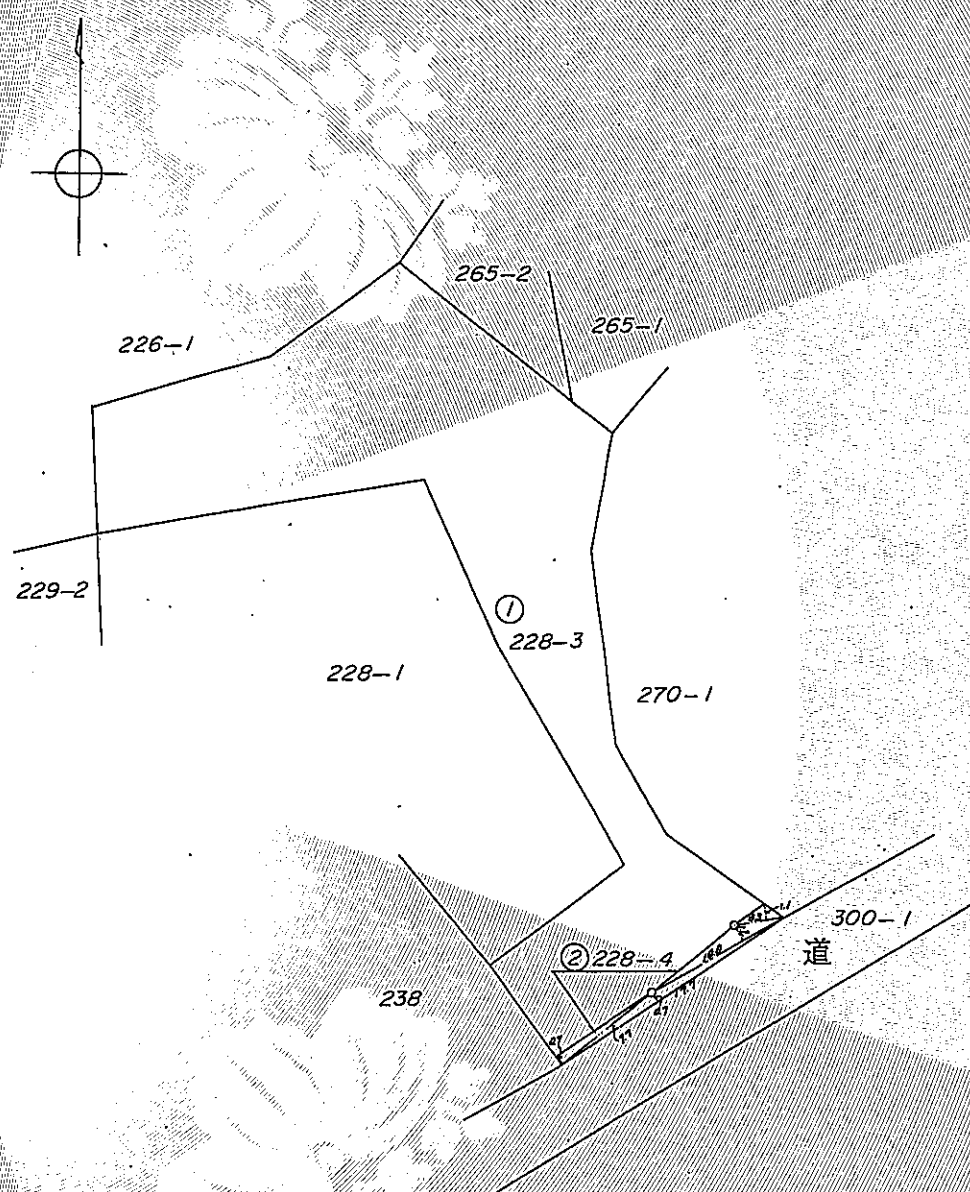

求 積

② 228-4	
7.7 x 0.7 = 5.39	
17.7 x 0.7 = 12.39	
10.0 x 1.2 = 12.00	
3.3 x 1.1 = 3.63	
2) 33.41	
16.705	


① 228-3	
623.00 - 16.70 = 606.30	

地 積

① 228-3	606. m ²
② 228-4	16. m ²

作 製 者	牧の原農業用水建設事務所 技 師 伊 藤 久 次	嘱 託 人	被代位者 杉 田 勲 代 位 者 静岡県知事 山本敬三郎
-------	-----------------------------	-------	---------------------------------

(昭和54年11月20日作製)

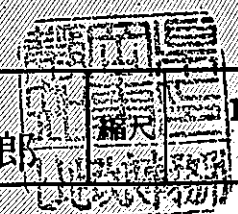

1/500


登記年月日：昭和51年4月28日

0250835
建物 図 面 図
各 階 平 面 図

家 屋 番 号	228~1
建 物 の 所 在	小笠郡菊川町半済字池ノ谷228番地1

平成17年1月17日
菊 川 市 に 変 更

1 階 平 面 図

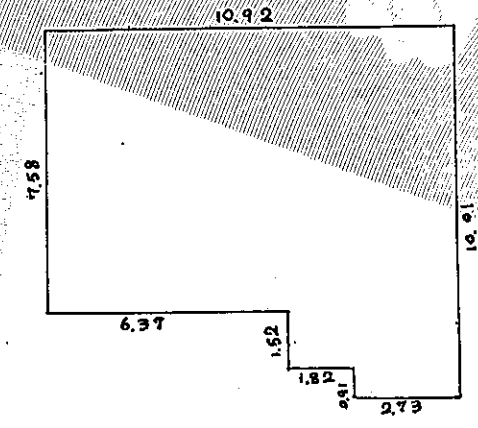


1 階 床 面 積 求 積

$$\begin{array}{rcl} 10.92 \times 7.58 & = & 82.7736 \\ 4.55 \times 1.52 & = & 6.9160 \\ 2.73 \times 0.91 & = & 2.4843 (+) \\ \hline & & 92.1739 \end{array}$$

1 階 床 面 積 92.17 m²


2 階 平 面 図

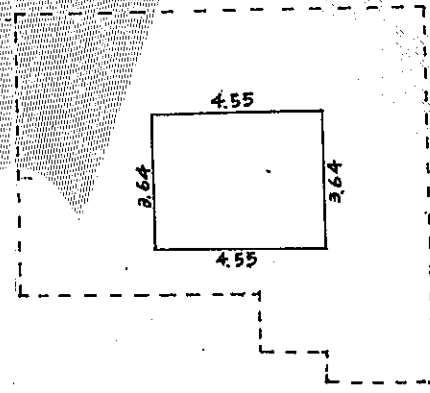

2 階 床 面 積 求 積

$$4.55 \times 3.64 = 16.5620$$

2 階 床 面 積 16.56 m²

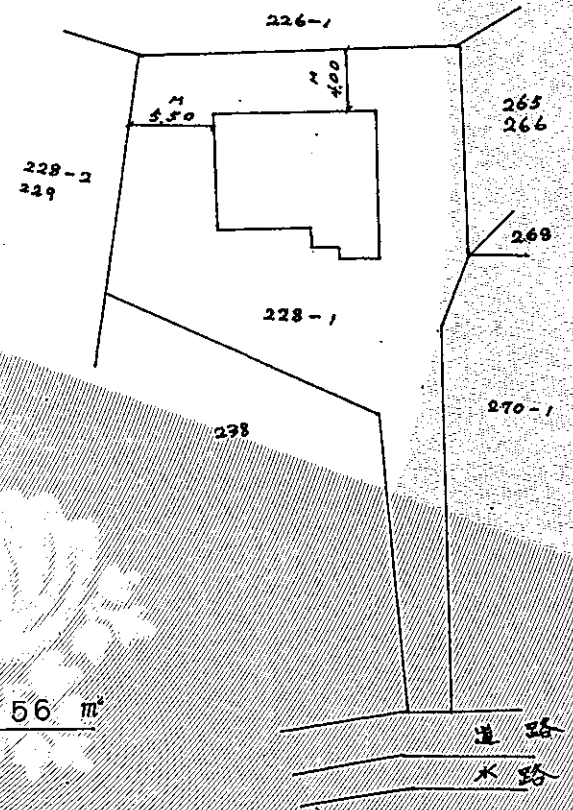

作 製 年 月 日
昭和51年4月26日

作 製 者

小笠郡菊川町半済字九〇番地
新 井 勘 吉 彦
土地家屋調査士

申 請 人

杉 田 隆 司
(杉田)

縮 尺 1/200 1/500 単位 m

(静岡県土地家屋調査士会指定用紙)

S 51-4-28

これは図面に記録されている内容を証明した書面である。
令和8年2月19日 静岡地方事務局掛川支局

登記官

越智康代

