

登記年月日：平成16年3月19日

これは図面に記録されている内容を証明した書面である。
令和5年7月19日 高知地方裁判所須崎支部

登記官

田鍋宏明



005419

求積表

(任意座標系)

地番	(A) 1158-2			
NO	X _n	Y _n	X _n · (Y _{n+1} - Y _{n-1})	距離
YC53	623.300	2609.122	1264.052400	4.547
K197	626.866	2611.944	3467.195846	4.476
K196	630.430	2614.653	3154.041290	3.911
K195	633.998	2616.947	3712.884280	6.315
K194	638.811	2620.513	7688.729196	14.972
K193	651.168	2628.983	10894.524498	14.600
K192	663.187	2637.244	7069.016823	3.489
K191	665.705	2638.642	3309.885260	3.392
K189	667.915	2642.216	3469.818425	3.242
K188	669.824	2644.837	4106.021120	4.073
K187	671.893	2648.346	5793.061446	5.660
K186	674.321	2653.459	6317.713449	4.424
K185	675.530	2657.715	6288.048840	3.580
K184	678.782	2661.287	6072.577052	5.424
K183	676.449	2666.701	7892.621565	6.328
K182	674.598	2672.972	7531.212072	4.980
K177	673.671	2677.865	3726.747972	0.684
K176	673.427	2678.504	1989.303358	3.986
K175	670.182	2680.819	2252.481702	1.347
YC52	669.333	2681.865	300.530517	0.741
R7	668.894	2681.268	177.256910	1.503
R6	667.662	2682.130	-1933.549152	4.504
R8	665.179	2678.372	-13882.950909	19.999
R9	664.829	2661.259	-22412.832183	19.999
R10	644.480	2644.145	-22059.261440	20.000
R11	634.130	2627.031	-21705.635770	20.001
R12	623.780	2609.916	-11171.276020	0.927
合計			2312.218547	
合計面積			1156.109273	
地積			1156	m ²

高知県須崎土木事務所 用地第二班 松井竜太 平成15年2月15日測量

作製者

高知市長浜5033番地21
大土コンサルタント株式会社

測量士 尾崎 功


(平成16年2月3日作製)

地番

(A) 1158-2
(B) 1158-9

地積測量図

土地の所在 須崎市浦ノ内灰方字横網代

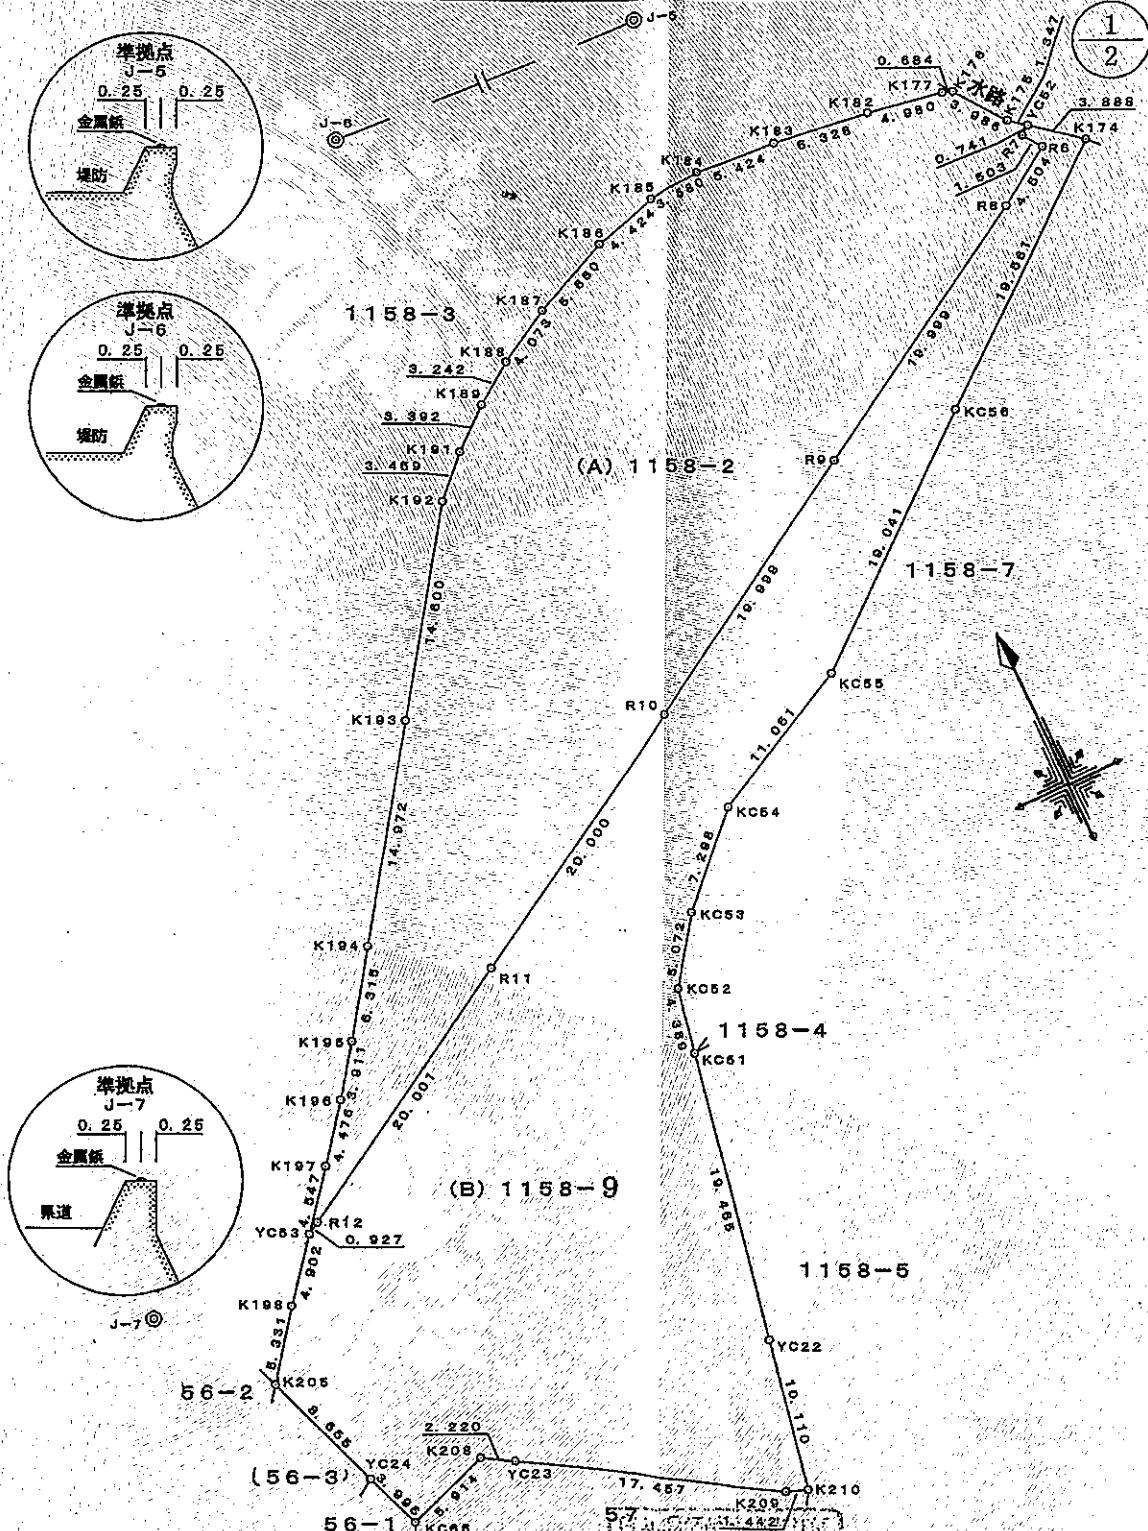

申請人

所有者 中平徳喜

囑託者 高知県知事 橋本大二郎

縮尺

1/500

平成16年3月19日登記

平成16年参月参九日登記