分 譲 区 画 図

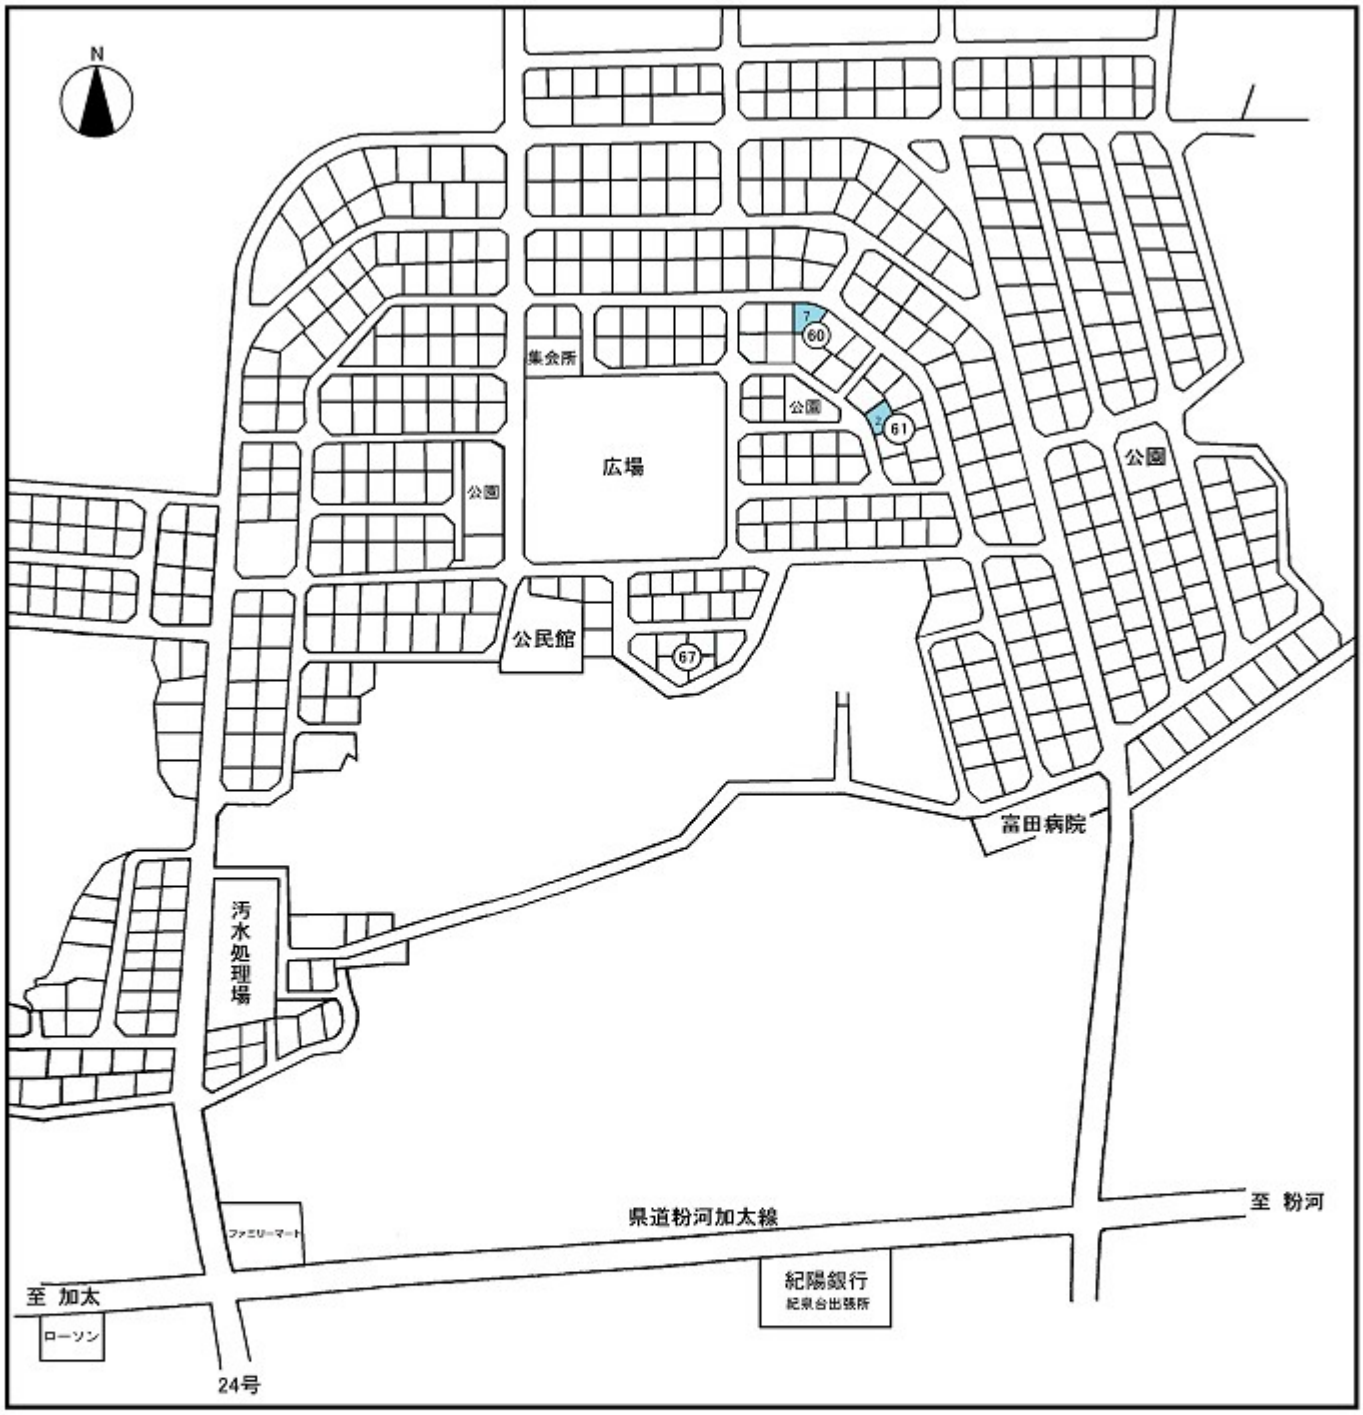

※ 本区画図は概略図です。
詳しくは現場をよくご覧下さい。

現在分譲中区画　**2** 区画