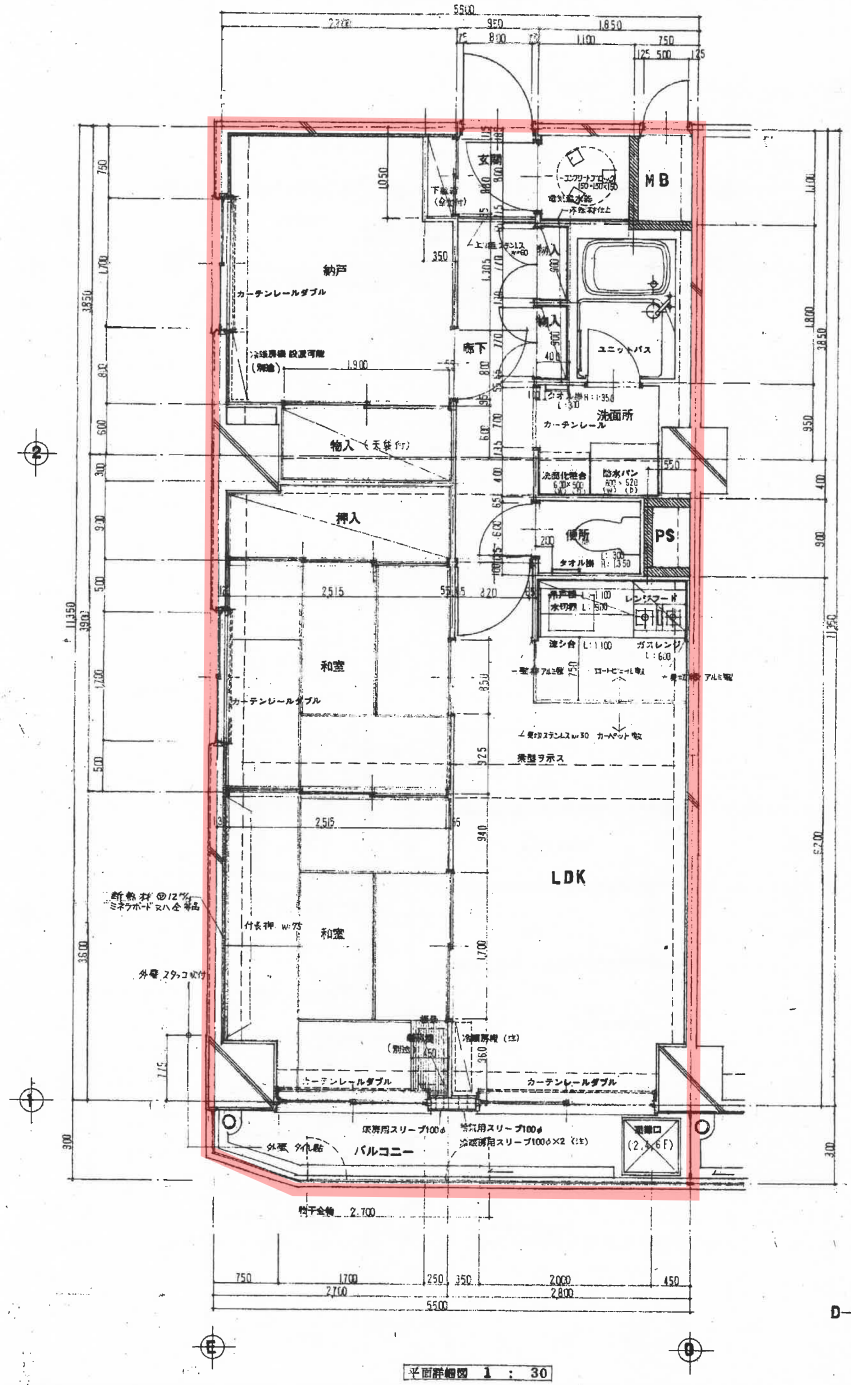

平面詳細図 1 : 30

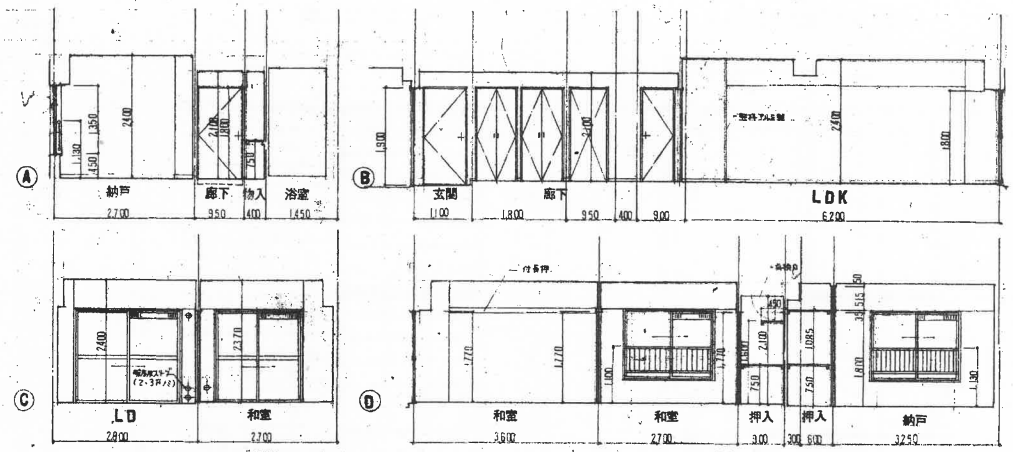

展開図 1 : 50

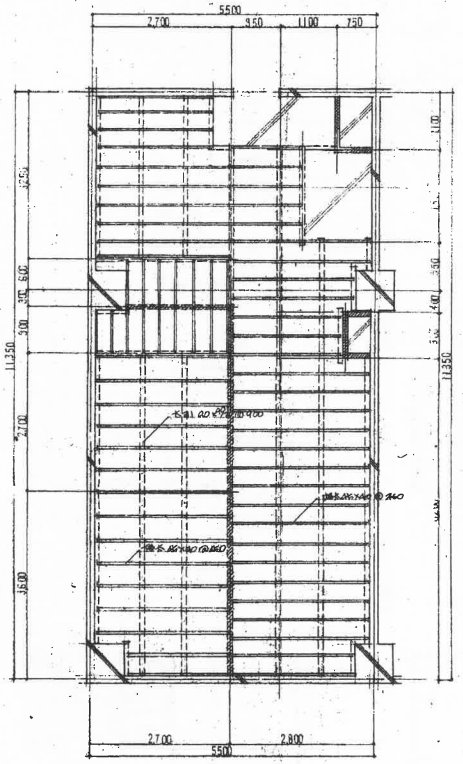

床伏図 1 : 50

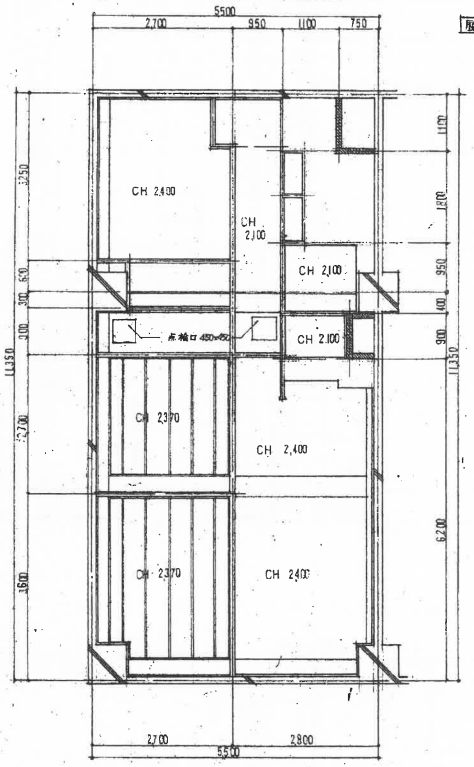

天井伏図 1 : 50

A

注) 浴室ユニット 制御弁ボックス 60×60
冷暖房機 ハ 4F以上ニ設置シ 3F以下ハ別室トスル。
冷暖房用スリーブハ 4F以上ハ 本上シ 3F以下ハ 2本由ケル。
(仮称 左門町 ビル)
以上ノ注ハ A タイプ 共通事項トスル。

承認	工事名	(仮称)左門町ビル新築工事	番号 14
設計	図面名	A TYPE 詳細図	縮尺 1 : 50 / 1 : 30
製図		東洋興業株式会社	昭 5. 5. 22