

This is a detailed Japanese street map of Aoyama-cho, Tokyo. The map shows a grid of residential blocks with individual buildings and their addresses. A red rectangle highlights a specific building labeled 'ひまわり保育園' (Himawari Daycare). The map includes numerous street names, building numbers, and public facilities like '下堀公園' (Shimo堀 Park) and '市立青葉小学校' (Municipal Aoyama Elementary School). A scale bar and a north arrow are present in the top left corner.



地番区域見出

青葉町
2丁目

A 青葉町2丁目

請 求 部 分	所 在	東村山市青葉町二丁目					地 番	22番5		
出 力 尺 寸	1/600	精 度 分		座 標 系 又 是 番 号 記 号		分 類	地図に準ずる図面		種 類	旧土地台帳附属地図
作 成 年 月 日					備 付 年 月 日 (原図)			補 事 記 項		

令和6年4月24日
東京法務局田無出張所
登記官

神山智





公用

求積表

地番	22-5				
NO	境界標種	X _n	Y _n	Y _{n+1} - Y _{n-1}	X _n (Y _{n+1} - Y _{n-1})
KP1	民金属標	-26168.721	-31159.961	20.045	-524552.012445
KP2	民金属標	-26177.640	-31138.079	33.656	-881034.651840
KP3	民金属標	-26147.042	-31126.305	10.916	-285421.110472
KP4	民コンクリート杭	-26145.311	-31127.163	-20.954	547848.846694
KP5	市金属標	-26140.559	-31147.259	-21.566	563747.295394
KP6	民コンクリート杭	-26140.032	-31148.729	-10.865	284011.447680
KP7	民コンクリート杭	-26164.027	-31158.124	-11.232	293874.351264
				倍面積	-1525.833725
				面積	762.9168625
				地積	762.91 m ²

座標一覧表

測点名	X座標	Y座標	備考
10A45	-26139.393	-31277.173	街区多角点
598	-26029.393	-30973.153	市3級基準点節点
933	-26276.290	-31224.511	市3級基準点節点
934	-26345.399	-31208.414	市3級基準点節点
T1	-26145.132	-31181.295	鋳
T2	-26130.522	-31171.766	鋳
T3	-26138.987	-31148.777	鋳
T4	-26143.360	-31120.795	鋳
T5	-26187.799	-31035.967	市鋳
TA	-26205.558	-31254.907	鋳
TB	-26192.741	-31206.969	市鋳
TC	-26111.558	-31001.127	鋳

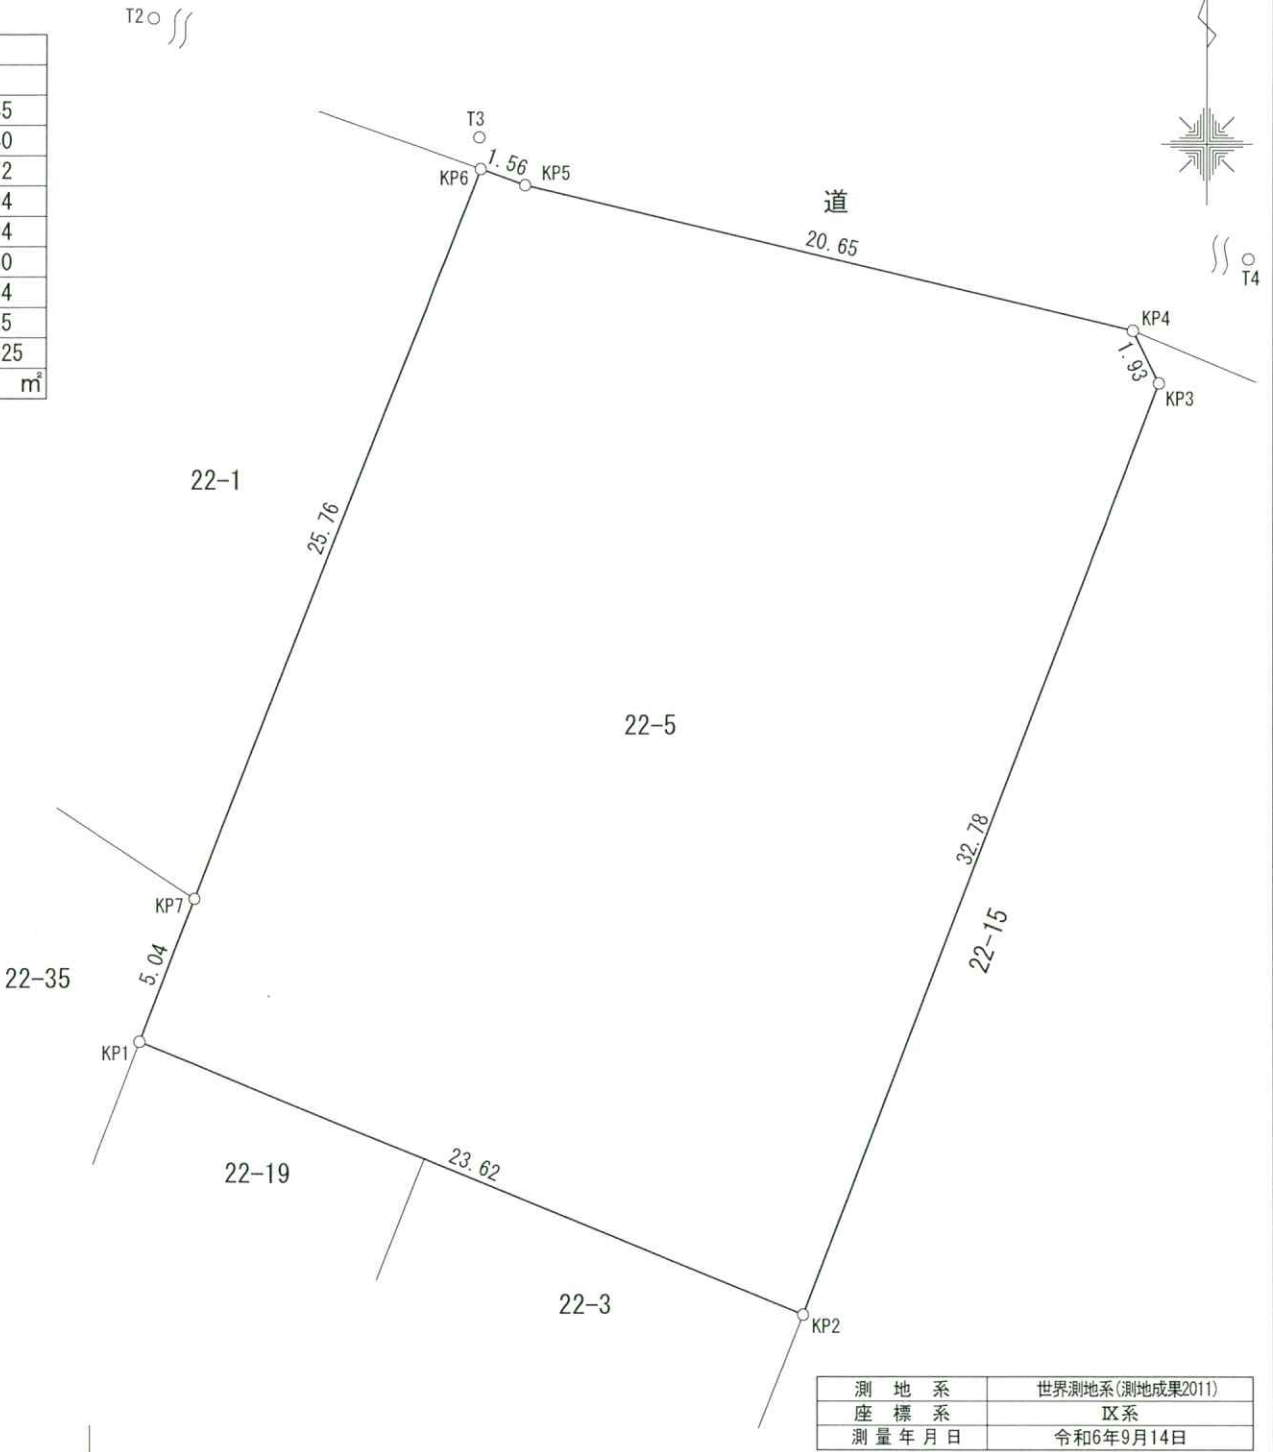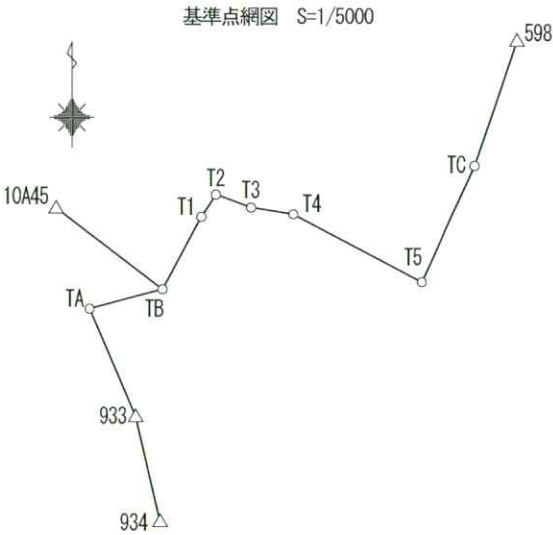

測地系	世界測地系(測地成果2011)
座標系	区系
測量年月日	令和6年9月14日

作成者

一般社団法人
東京公共嘱託登記土地家屋調査士協会
東京都東村山市廻田町一丁目19番地29
トレイス土地家屋調査士法人東京
土地家屋調査士 富所 勇太



(令和 6 年 10 月 15 日作成)

申請人

東村山市
市長 渡部 尚

縮尺

1
250

表 題 部 (土地の表示)		調製	平成3年2月7日	不動産番号	0127000377135
地図番号	余白	筆界特定	余白		
所 在	東村山市青葉町二丁目				余白
① 地 番	②地 目	③ 地 積	m ²	原因及びその日付〔登記の日付〕	
2295番3	山林		760	本番1から分筆 〔昭和43年8月16日〕	
22番5	余白	余白		①変更 〔昭和48年9月1日〕	
余白	余白	余白		昭和63年法務省令第37号附則第2条第2項 の規定により移記 平成3年2月7日	
余白	宅地		760 35	②③昭和49年4月19日地目変更 〔平成13年12月5日〕	

権 利 部 (甲 区) (所 有 権 に 関 す る 事 項)			
順位番号	登 記 の 目 的	受付年月日・受付番号	権 利 者 そ の 他 の 事 項
1	所有権移転	昭和43年8月22日 第32787号	原因 昭和43年8月22日売買 所有者 新宿区西新宿六丁目7番39号 伊 沢 豊 山 順位2番の登記を移記
	余白	余白	昭和63年法務省令第37号附則第2条第2項 の規定により移記 平成3年2月7日
2	所有権移転	平成8年2月13日 第7024号	原因 平成7年5月19日相続 共有者 東京都練馬区豊玉北一丁目8番9-107号 持分10分の2 伊 澤 高 明 千葉県船橋市山手三丁目11番30号 10分の2 天 明 千 重 子 東村山市青葉町二丁目22番地5 10分の4 伊 澤 駿 輔 東京都調布市西つつじヶ丘一丁目3番地27 10分の1 佐 藤 嘉 邦 埼玉県朝霞市三原二丁目1番30-103号 10分の1 佐 藤 恵 亮
付記1号	2番登記名義人表示変更	平成12年1月27日 第3250号	原因 平成8年4月1日住所移転 共有者伊澤高明の住所 練馬区豊玉中一丁目2 5番7号 代位者 東村山市本町一丁目2番地3東村山市 役所内 東 村 山 市 土 地 開 発 公 社 代位原因 平成12年1月27日売買による所

* 「登記の目的」欄に「相続人申告」と記載されている登記は、所有権の登記名義人（所有者）の相続人からの申出に基づき、

登記官が職権で、申出があった相続人の住所・氏名等を付記したものであり、権利関係を公示するものではない。

* 下線のあるものは抹消事項であることを示す。

整理番号 D00612 (2 / 7)

1 / 2

順位番号	登記の目的	受付年月日・受付番号	権利者その他の事項
付記2号			有権移転登記請求権
	2番登記名義人表示変更	平成12年1月27日 第3251号	原因 平成9年3月8日住所移転 共有者佐藤恵亮の住所 埼玉県朝霞市三原三丁目3番19号 代位者 東村山市本町一丁目2番地3 東村山市役所内 東村山市土地開発公社 代位原因 平成12年1月27日売買による所有権移転登記請求権
3	天明千重子持分全部移転	平成8年11月26日 第60085号	原因 平成8年6月11日相続 共有者 茨城県真壁郡協和町大字柳334番地2 持分10分の2 天 明 康 和
4	共有者全員持分全部移転	平成12年1月27日 第3252号	原因 平成12年1月27日売買 所有者 東村山市本町一丁目2番地3 東村山市役所内 東村山市土地開発公社
5	所有権一部移転	平成12年5月25日 第23559号	原因 平成12年5月25日売買 共有者 持分76288分の37780 東村山市
6	共有者全員持分全部移転	平成13年11月5日 第50562号	原因 平成13年11月5日売買 所有者 東京都東村山市



これは登記記録に記録されている事項の全部を証明した書面である。ただし、登記記録の乙区に記録されている事項はない。

令和6年4月24日
東京法務局田無出張所

登記官

神 山 智



* 「登記の目的」欄に「相続人申告」と記載されている登記は、所有権の登記名義人（所有者）の相続人からの申出に基づき、登記官が職権で、申出があった相続人の住所・氏名等を付記したものであり、権利関係を公示するものではない。

* 下線のあるものは抹消事項であることを示す。

整理番号 D00612 (2 / 7)

2 / 2